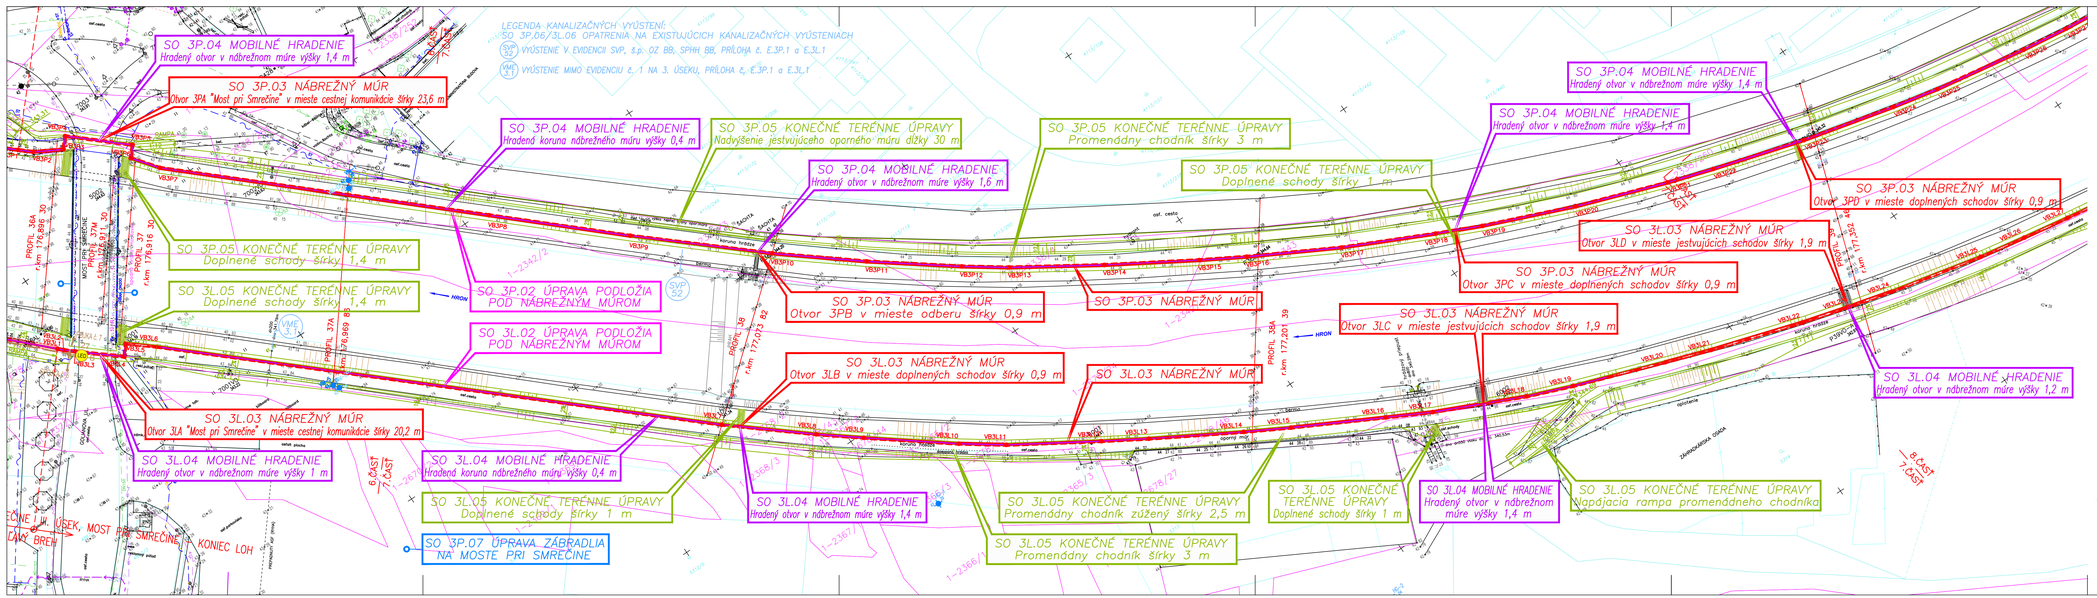

LEGENDA

- polygónový bod
- bod JNS
- bod dočasne stabilizovaný
- podrobný bod
- bod – priepusk. múr
- ihličnatý strom d > 0.2m
- listnatý strom d > 0.2m
- ihličnatý strom d < 0.2m
- listnatý strom d < 0.2m
- listnatý strom d < 0.2m
- hydrant nadzemný
- hydrant podzemný
- uzáver plynovodu
- orientačný stĺpik
- vpust
- svietidlo na stožiari
- rozdeľovacia skrinka malá
- šachta bez rozlíšenia
- kanalizačná šachta
- sonda vrtaná
- zastávka verejnej dopravy
- svetelný signál
- dopravná značka
- betónový stĺp
- kovový stĺp trakčný
- trvalý travný porast
- listnatý les
- krovie
- park
- budova murovaná
- VB3P9 vyťahovací bod č. 9 3. úsek, pravý breh
- VB3L9 vyťahovací bod č. 9 3. úsek, ľavý breh
- drôtený, kovový plot
- tlačný plot
- oporný múr
- zábradlie
- voda pitná podz. neover.
- kanalizácia podz. neover.
- kanal. dažďová podz. neover.
- plyn STL podz. neover.
- silnoprúd NN podz. neover.
- silnoprúd VN podz. neover.
- silnoprúd VO podz. neover.
- káble ZSR
- telefón podz. neover.
- tvarnicová trať podz. over.
- káble DPMBB
- cestná svetelná signal.
- register C KN
- register E KN

Priebeh podzemných vedení bol zakreslený z podkladov ich prevádzkovateľov.
Pre presnejšie určenie ich priebehu a pred začatím výkopových prác je nutné ich vytýčenie!

1. ÚSEK – dolný úsek, rkm 173,989 00 – 175,374 50 (PF1 – PF19)
2. ÚSEK – stredný úsek, rkm 175,374 50 – 176,885 55 (PF20 – PF36)
3. ÚSEK – horný úsek, rkm 176,885 55 – 178,264 84 (PF37 – PF46)
4. ÚSEK – pravostranný prítok Hrona, tok Bystrička

Súradnicový systém: S–JTSK
Výškový systém: Bpv po vyrovnaní

Overovacia doložka: Okresný úrad Banská Bystrica, odbor starostlivosti o životné prostredie, Nám. SNP 1, 975 56 Banská Bystrica. Overil som, že táto projektová dokumentácia spĺňa požiadavky vyhlášky MŽP SR č. 532/2002 Z.z. v znení neskorších predpisov. Overenie nezbavuje stavebníka povinnosti požiadať o stavebné povolenie. Overenie platí do: –.–. Ing. Martin Švec, autorizovaný stavebný inžinier, č. 5804*A*1*. 06. SEP 2016

1/3

Vypracoval: Ing. Martin Švec	Zodp. projektant: Ing. Martin Švec	HIP: Ing. Peter Glaus
Objednávateľ: SVP, š.p., Banská Štiavnica, OZ Banská Bystrica, Partizánska cesta č. 69, 974 98 Banská Bystrica		
Stavba: BANSKÁ BYSTRICA OCHRANA INTRAVILÁNU PRED POVODŇAMI		
Dokumentácia pre vydanie stavebného povolenia		
CELKOVÁ SITUÁCIA STAVBY – 3. ÚSEK		

HCI HYDROCONSULTING, s.r.o., Bulharská 70, 821 04 Bratislava, 02/63 823, hydroconsulting@mailbox.sk

Stupeň:	DSP
Dátum:	12/2014
Formát:	17 A4
Číslo zákazky:	12–2014
Arch. číslo:	2014–22–C.3
Mierka:	1:500
Číslo prílohy:	C.3