



T1 - T1'

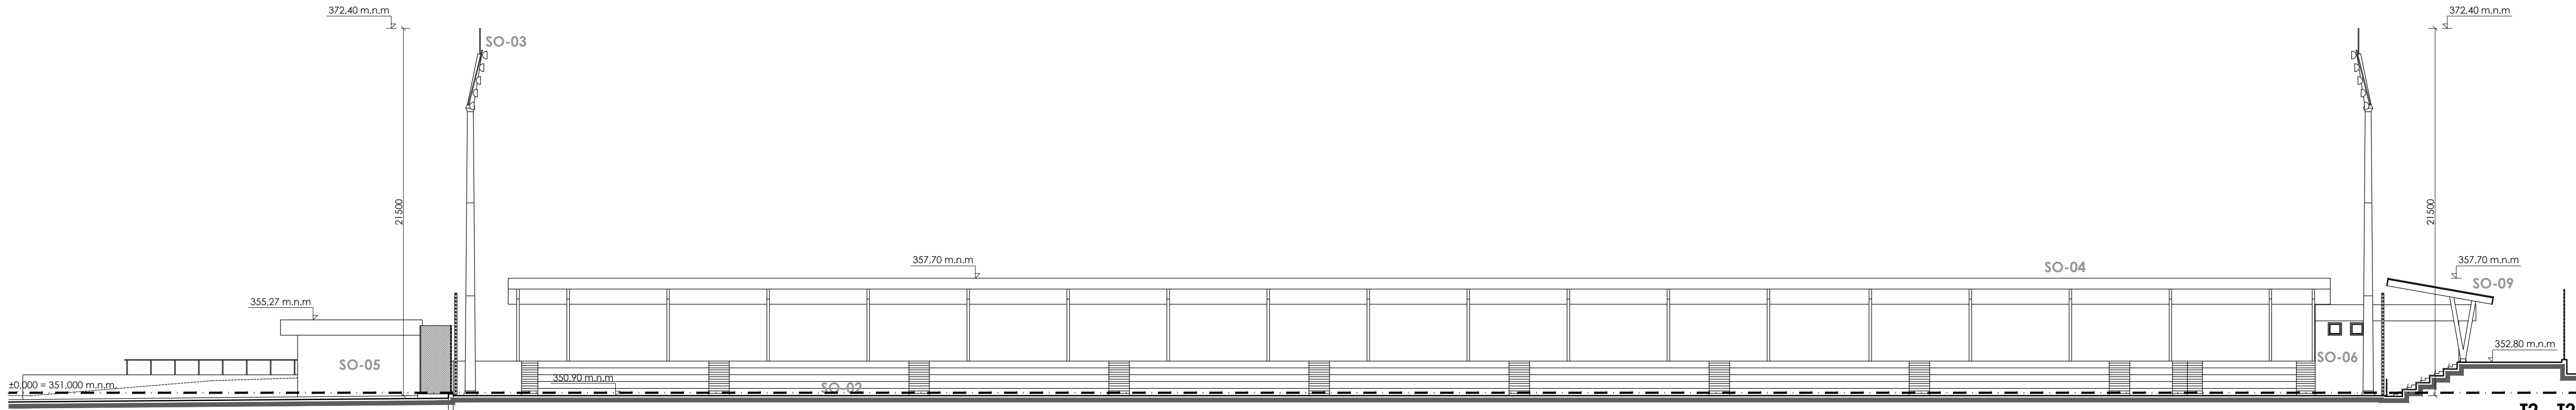

T2 - T2'

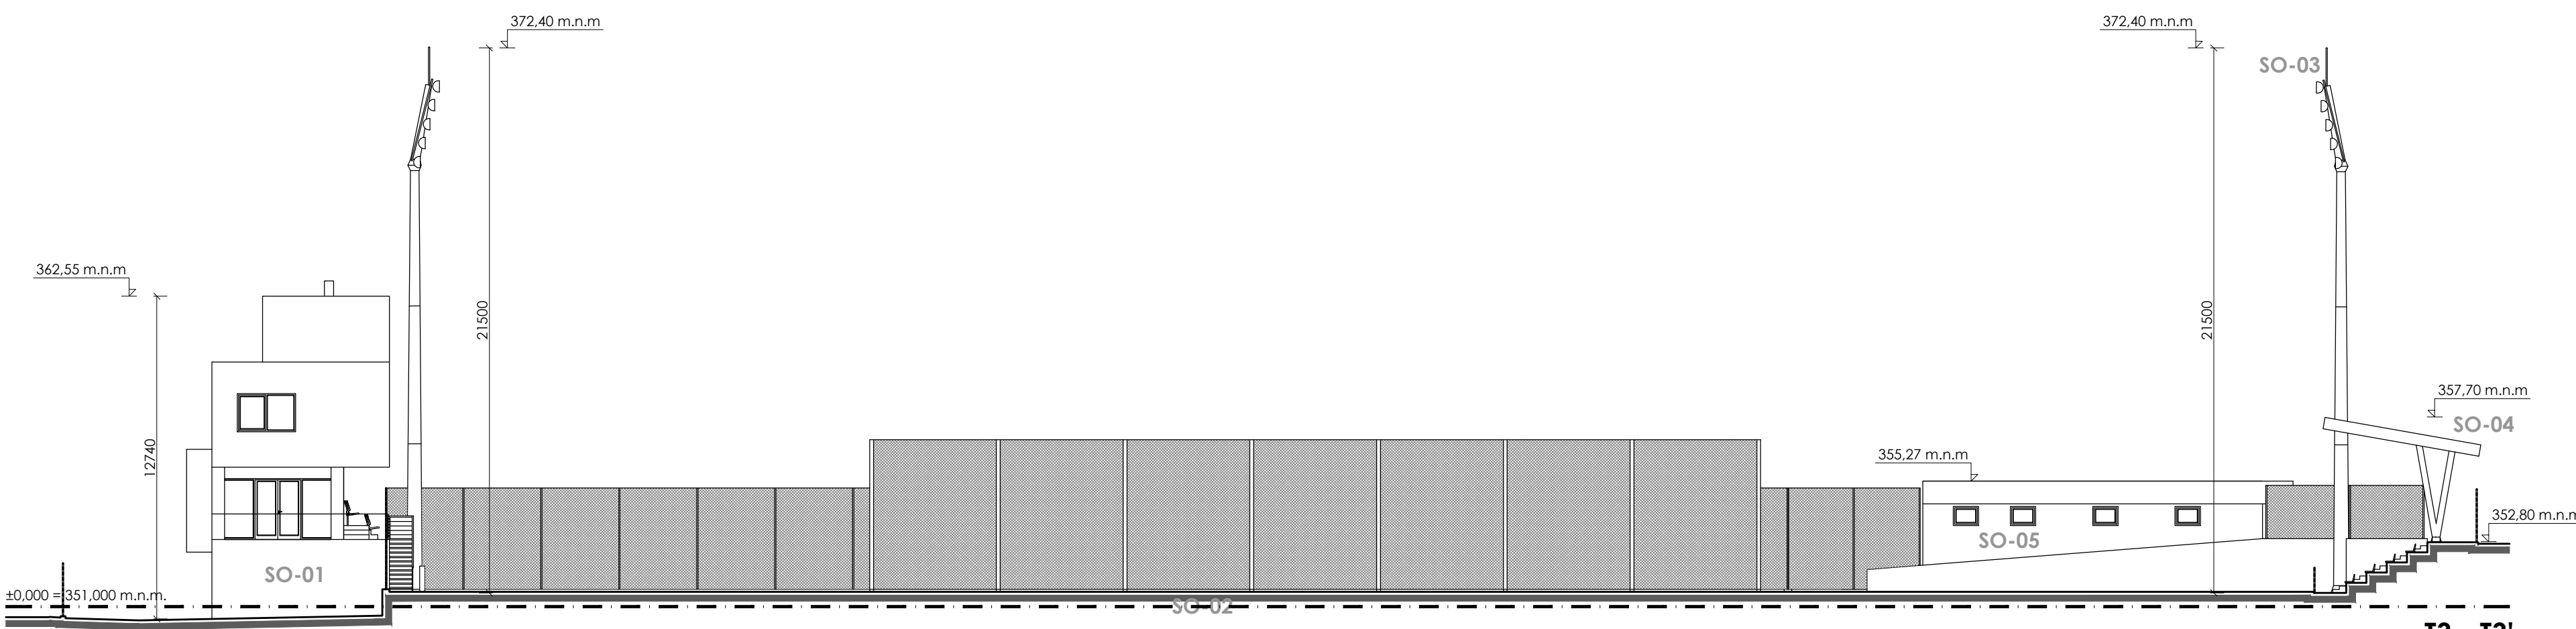

T3 - T3'

ING.ARCH. VLASTA ILIEVOVÁ JE MAJITEĽOM AUTORSKÝCH PRÁV NA TENTO PROJEKT. KOPÍROVANIE, ALEBO POUŽITIE PROJEKTU ALEBO JEHO ČASŤI PRE INÝ ÚČEL, ALEBO STUPEŇ AKO BOL SPRACOVANÝ JE MOŽNÉ LEN S JEHO SÚHLASOM.	
ZODP.PROJEKTANT	Ing. arch. Vlasta Ilievová
VED.PROJEKTANT	Ing. arch. Vlasta Ilievová
VYPRACOVAL	Ing. Tomáš Banko, Ing. Igor Záhorský

NÁZOV STAVBY	MMŠ - Radvaň,Banská Bystrica	
STAVEBNÝ OBJEKT		
MIESTO	p.č. 3084/1, K.Ú. Radvaň, Banská Bystrica	
INVESTOR	Mesto Banská Bystrica, ČSA 26, 974 01 Banská Bystrica	

VÝKRES	REZY TERÉNOM - T1, T2, T3	
FORMÁT	6x44	C.4
MIERKA	1:200	

ČÍSLO ZÁK.	07/2018
DÁTUM	-
STUPEŇ PD	RPS
PROFESIA	ARCHITEKTÚRA