


# ÚPN mesta BANSKÁ BYSTRICA

## Schéma rozmiestnenia bytov podľa častí mesta

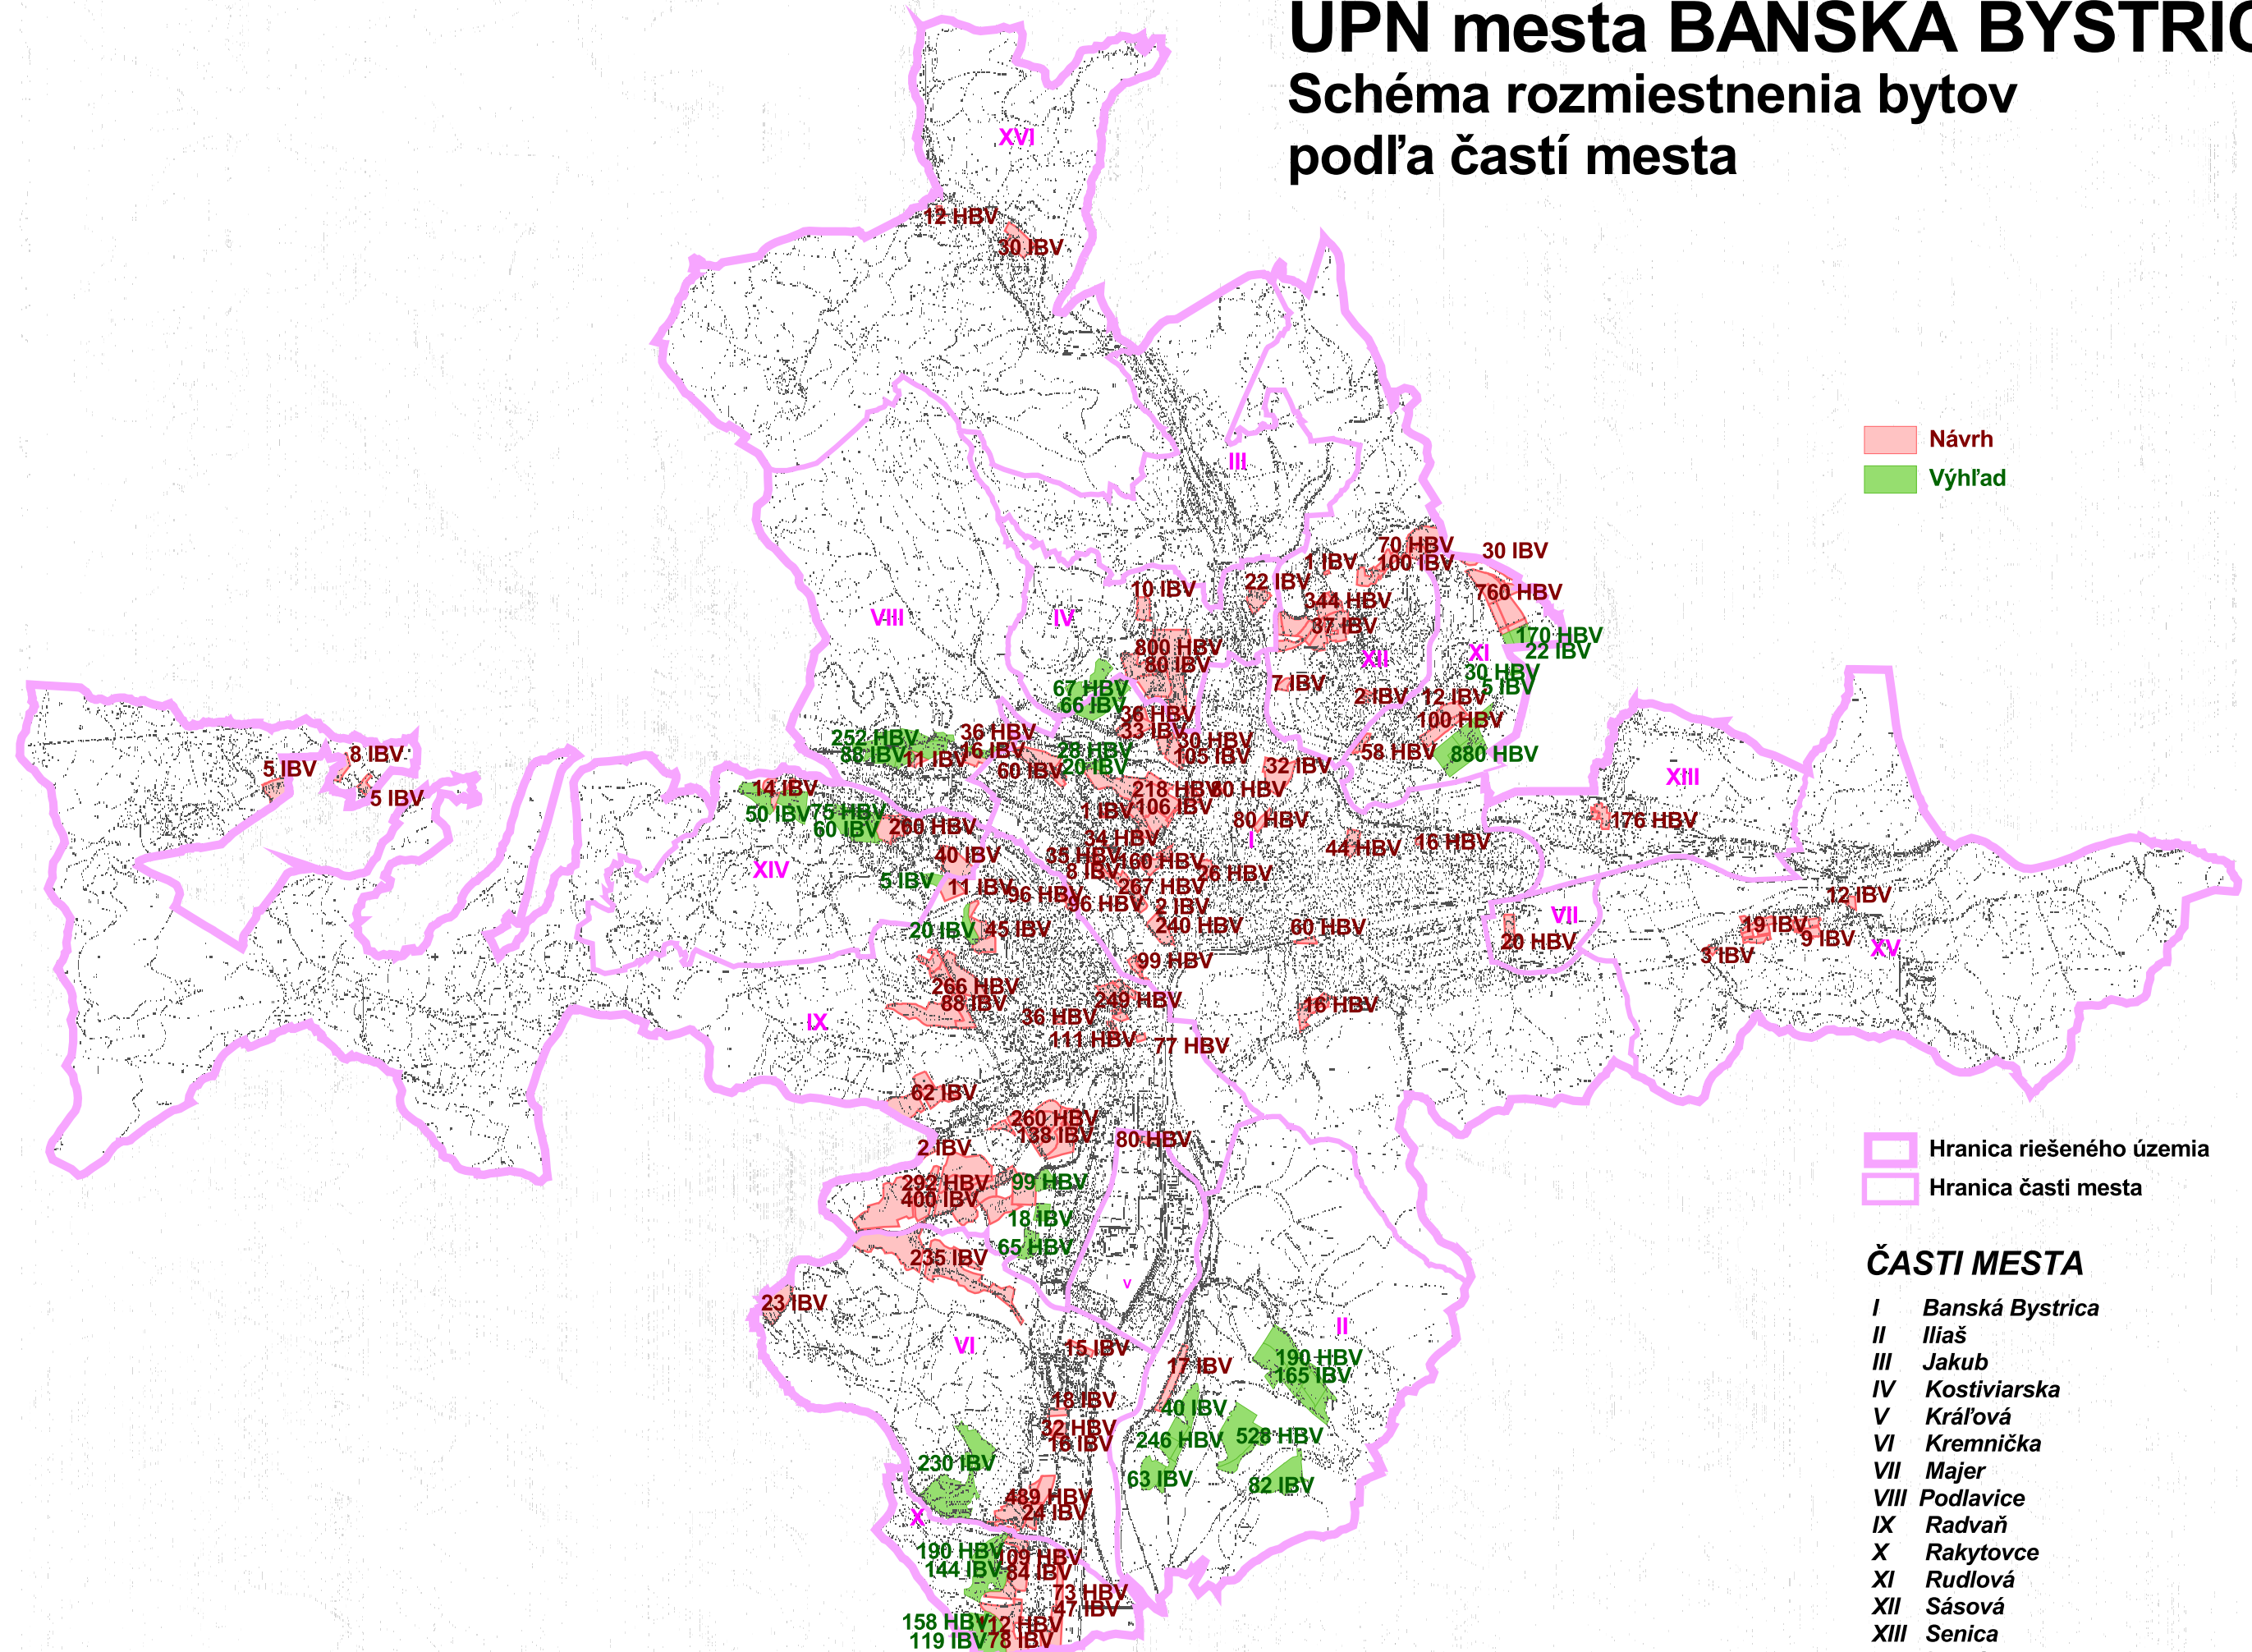

■ Návrh  
■ Výhľad

Hranica riešeného územia  
 Hranica časti mesta

### ČASTI MESTA

- I Banská Bystrica
- II Iľaš
- III Jakub
- IV Kostiviarska
- V Kráľová
- VI Kremnička
- VII Majer
- VIII Podlavice
- IX Radvaň
- X Rakytovce
- XI Rudlová
- XII Sásová
- XIII Senica
- XIV Skubín
- XV Šalková
- XVI Uľanka

