



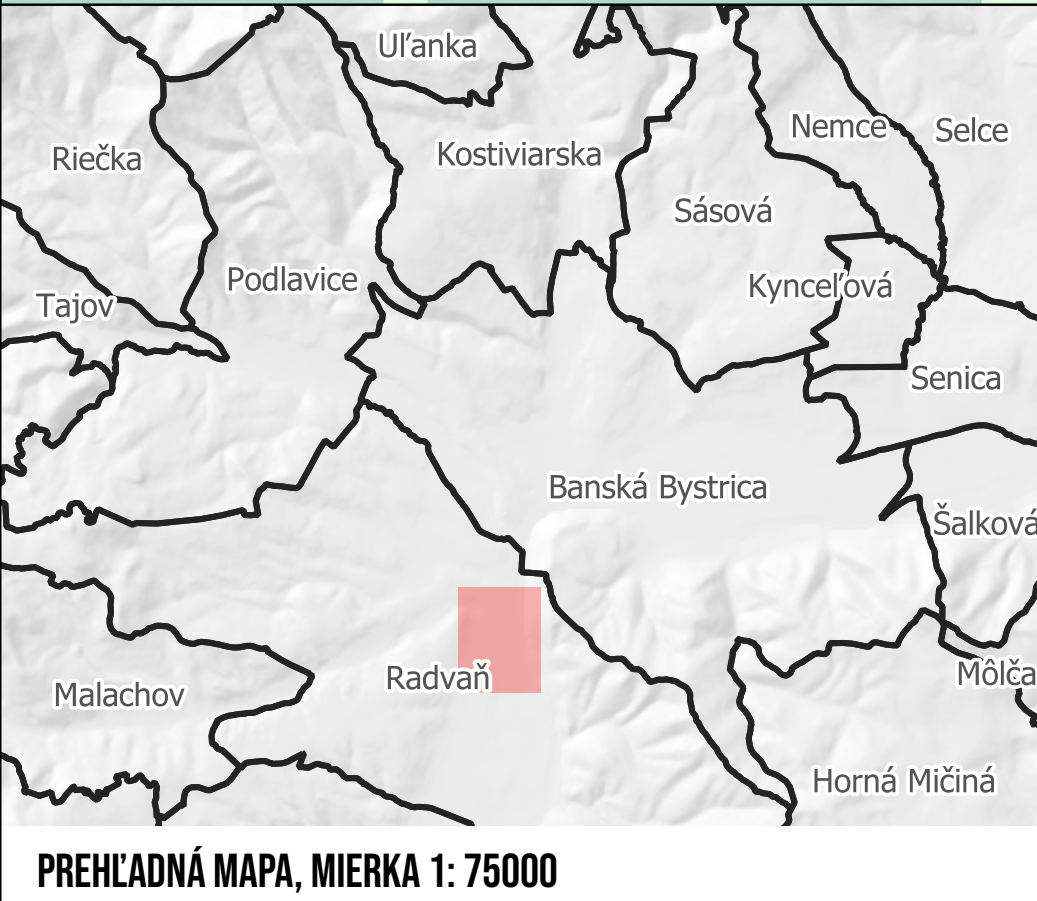

LEGENDA

- PLOCHY NÁHRADNEJ VÝSADBY
- MAPOVANÉ STROMY
- HRANICA RIEŠENEJ LOKALITY

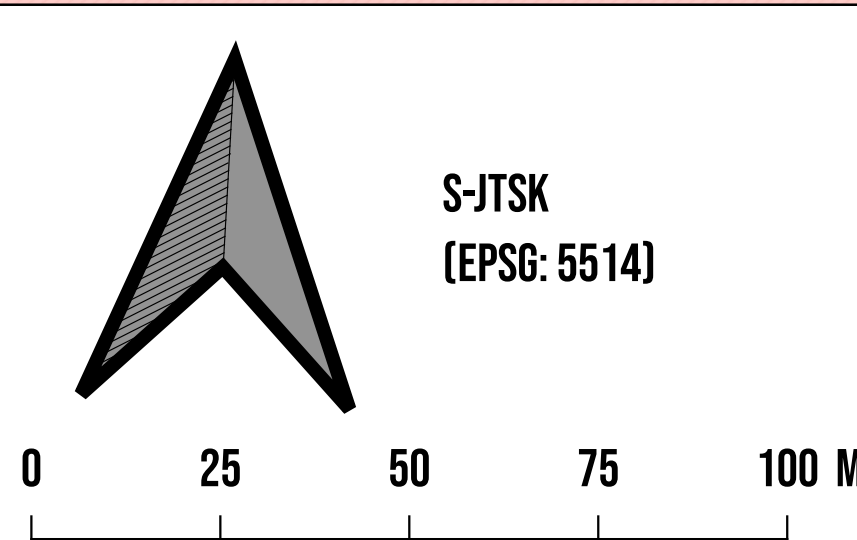

MIERKA 1: 1000
© PRISPIEVATELIA OPENSTREETMAP, 2021
© GKÚ BRATISLAVA, 2021

DOKUMENT STAROSTLIVOSTI O DREVINY MESTA BANSKÁ BYSTRICA I. ETAPA, ROK: 2021

LOKALITY "BERNOLÁKOVA" A "PARK PRI KAŠTIELI RADVANSKÝCH"

TECHNICKÁ UNIVERZITA VO ZVOLENE
T.G.MASARYKA 24
960 01 ZVOLEN