

LEGENDA

Hranice

stav	návrh	
		Hranica riešeného územia
		Hranica časti mesta
		Hranica urbanistického obvodu
		Hranica zastavaného územia
		Hranica centrálnej mestskej zóny
34		Číslo urbanistického obvodu
		Hranica záujmového územia PR Banská Bystrica

Funkčné plochy

stav	návrh	kód funkčného využitia	
		PB 01	Obytné územie s viacpodlažnou zástavbou
		PB 02	Obytné územie s malopodlažnou zástavbou
		PB 03	Obytné územie s malopodlažnou a viacpodlažnou zástavbou
		PZ 01	Zmiešané územie - občianska vybavenosť, výroba, sklady
		PZ 02	Zmiešané územie - dopravné zariadenia, občianska vybavenosť
		PZ 03	Zmiešané územie - občianska vybavenosť, viacpodlažná obytná zástavba
		PZ 04	Zmiešané územie - občianska vybavenosť, malopodlažná obytná zástavba
		PO 01	Územie so zariadeniami občianskej vybavenosti
		PO 04	Územie so zariadeniami agroturistiky
		PO 05	Plochy a línie peších priestranstiev a komunikácií
			Pešie a priestorové vybavenie - vybrané pešie komunikácie, prepojenia, pešie radiály a komunikačné osi
		PS 01	Územie so športovou vybavenosťou
		PS 02a	Územie lesoparku so športovo - rekreačným vybavením
		PS 02b	Územie športovo - rekreačnej vybavenosti
		PS 03	Územie so zimnou športovou vybavenosťou
		PRCH 01	Územie rekreačného bývania
		PRCH 02	Územie rekreačného bývania - Králiky
		PV 01	Územie s výrobou a skladmi - priemyselný a technologický park
		PV 02	Územie s výrobou a skladmi
		PV 03	Územie s ťažobnými ložiskami
			Rekultivácie ťažobného priestoru
		PV 04a	Územie skládky komunálneho odpadu
		PV 04b	Zberne triedeného odpadu
			Rekultivácia skládky TKO
		PV 05	Územie poľnohospodárskej výroby a služieb
		PD 01	Územie s dopravnou vybavenosťou

stav	návrh	kód funkčného využitia	
		PT 01	Územie s technickou vybavenosťou - zásobovanie vodou
		PT 02	Územie s technickou vybavenosťou - odvádzanie odpadových vôd
		PT 03	Územie s technickou vybavenosťou - zásobovanie elektrickou energiou
		PT 05	Územie s technickou vybavenosťou - zásobovanie teplom
		PT 06	Územie s technickou vybavenosťou - elektronické komunikácie
		ZE 01	Zeleň - lesopark
			Zeleň - prímestský les
			Zeleň - lesy
		ZE 02	Zeleň - nelesná drevinná a ostatná vegetácia krovinná vegetácia
		ZE 03	Zeleň - parková
		ZE 04	Zeleň - okolo vodných tokov
		ZE 05	Zeleň - sprievodná a izolačná
		ZE 06a	Zeleň - cintoríny a pohrebiská
		ZE 06b	Zeleň - cintoríny pre zvieratá
		ZE 07	Zeleň - záhradkárске osady
		ZE 08	Zeleň - botanická záhrada
			Trvale trávnaté porasty
			Orná pôda
			Vodná plocha, vodný tok
			Polder

Doprava

stav	návrh	
		Rýchlostná cesta
		Základný komunikačný systém - dopravné okruhy a radiály
		Základný komunikačný systém - dopravné okruhy a radiály - tunel
		Základný komunikačný systém - zberné komunikácie B1, B2
		Ostatné komunikácie
		Ostatné komunikácie - tunel

Železničná doprava


stav	návrh	
		Železničná trať
		Železničná trať - tunel
		Železničná trať elektrifikovaná - zdvojkolajnenie
		Vlečka

Rekreácia a šport

stav	návrh	
		Kabínková a sedačková lanovka
		Lyžiarsky vleč
		Pešia turistická trasa
		Bežkárská trasa
		Pešia trasa doplnková
		Tunel na odvedenie veľkých vôd

Ochrana pamiatok

stav	návrh	
		Pamiatková rezervácia Banská Bystrica
		Národná kultúrna pamiatka - objekt mimo PR (zapísaná v ÚZPF)
		Areál národných kultúrnych pamiatok (zapísaných v ÚZPF)
		Areál s národnými kultúrnymi pamiatkami (zapísanými v ÚZPF)
		Ochranné pásmo NKP
		Ochranné pásmo pamiatková rezervácia Banská Bystrica
Z-6/1		Označenie lokality zmien a doplnkov
		Javy navrhnuté na zrušenie

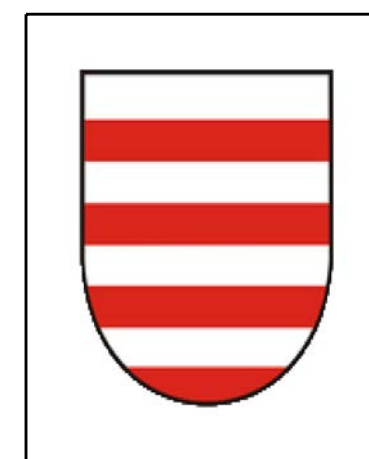


Územný plán mesta Banská Bystrica
Zmeny a doplnky č.6 - čistopis
Priestorové usporiadanie a funkčné využitie územia
M 1:10 000

3a/1

Obstarávateľ: Mesto Banská Bystrica
 Hlavný riešiteľ: Ing. arch. Jaroslav Janek
 apríl 2022

S





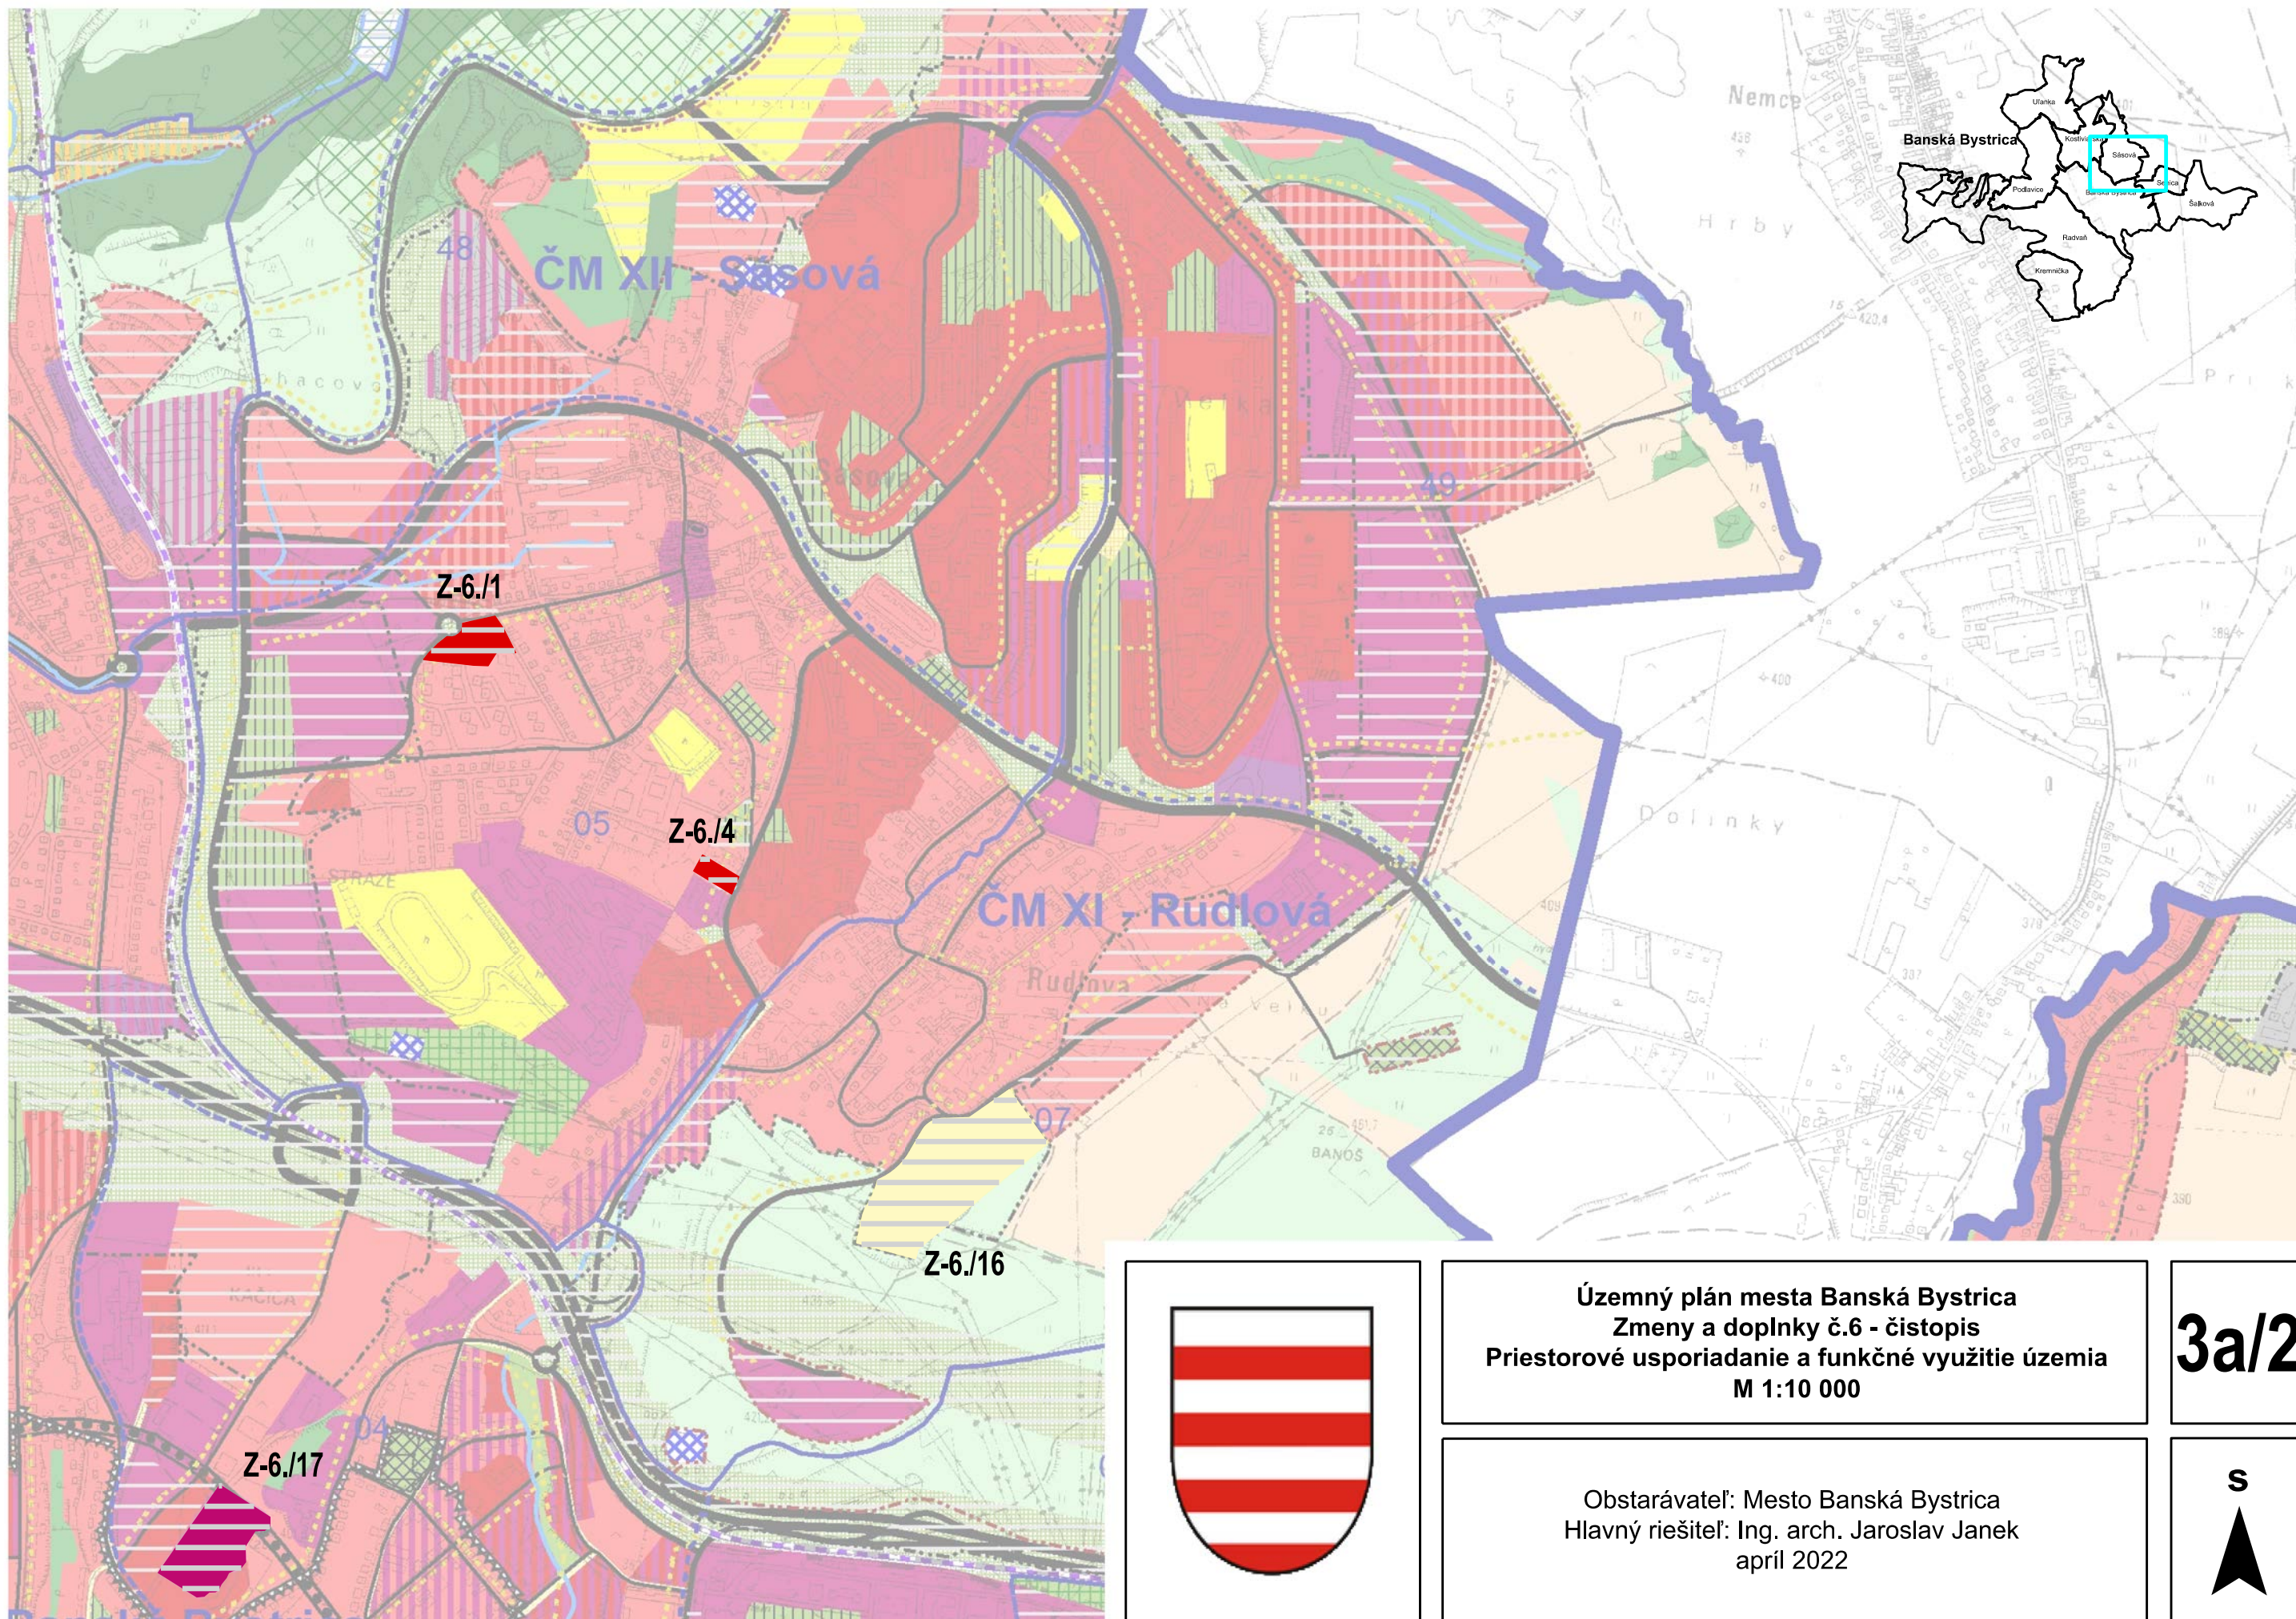


Územný plán mesta Banská Bystrica
 Zmeny a doplnky č.6 - čistopis
 Priestorové usporiadanie a funkčné využitie územia
 M 1:10 000

3a/2

Obstarávateľ: Mesto Banská Bystrica
 Hlavný riešiteľ: Ing. arch. Jaroslav Janek
 apríl 2022

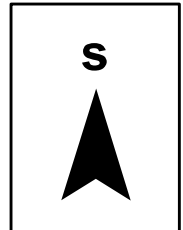


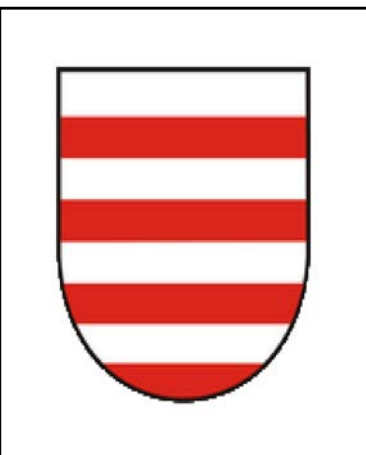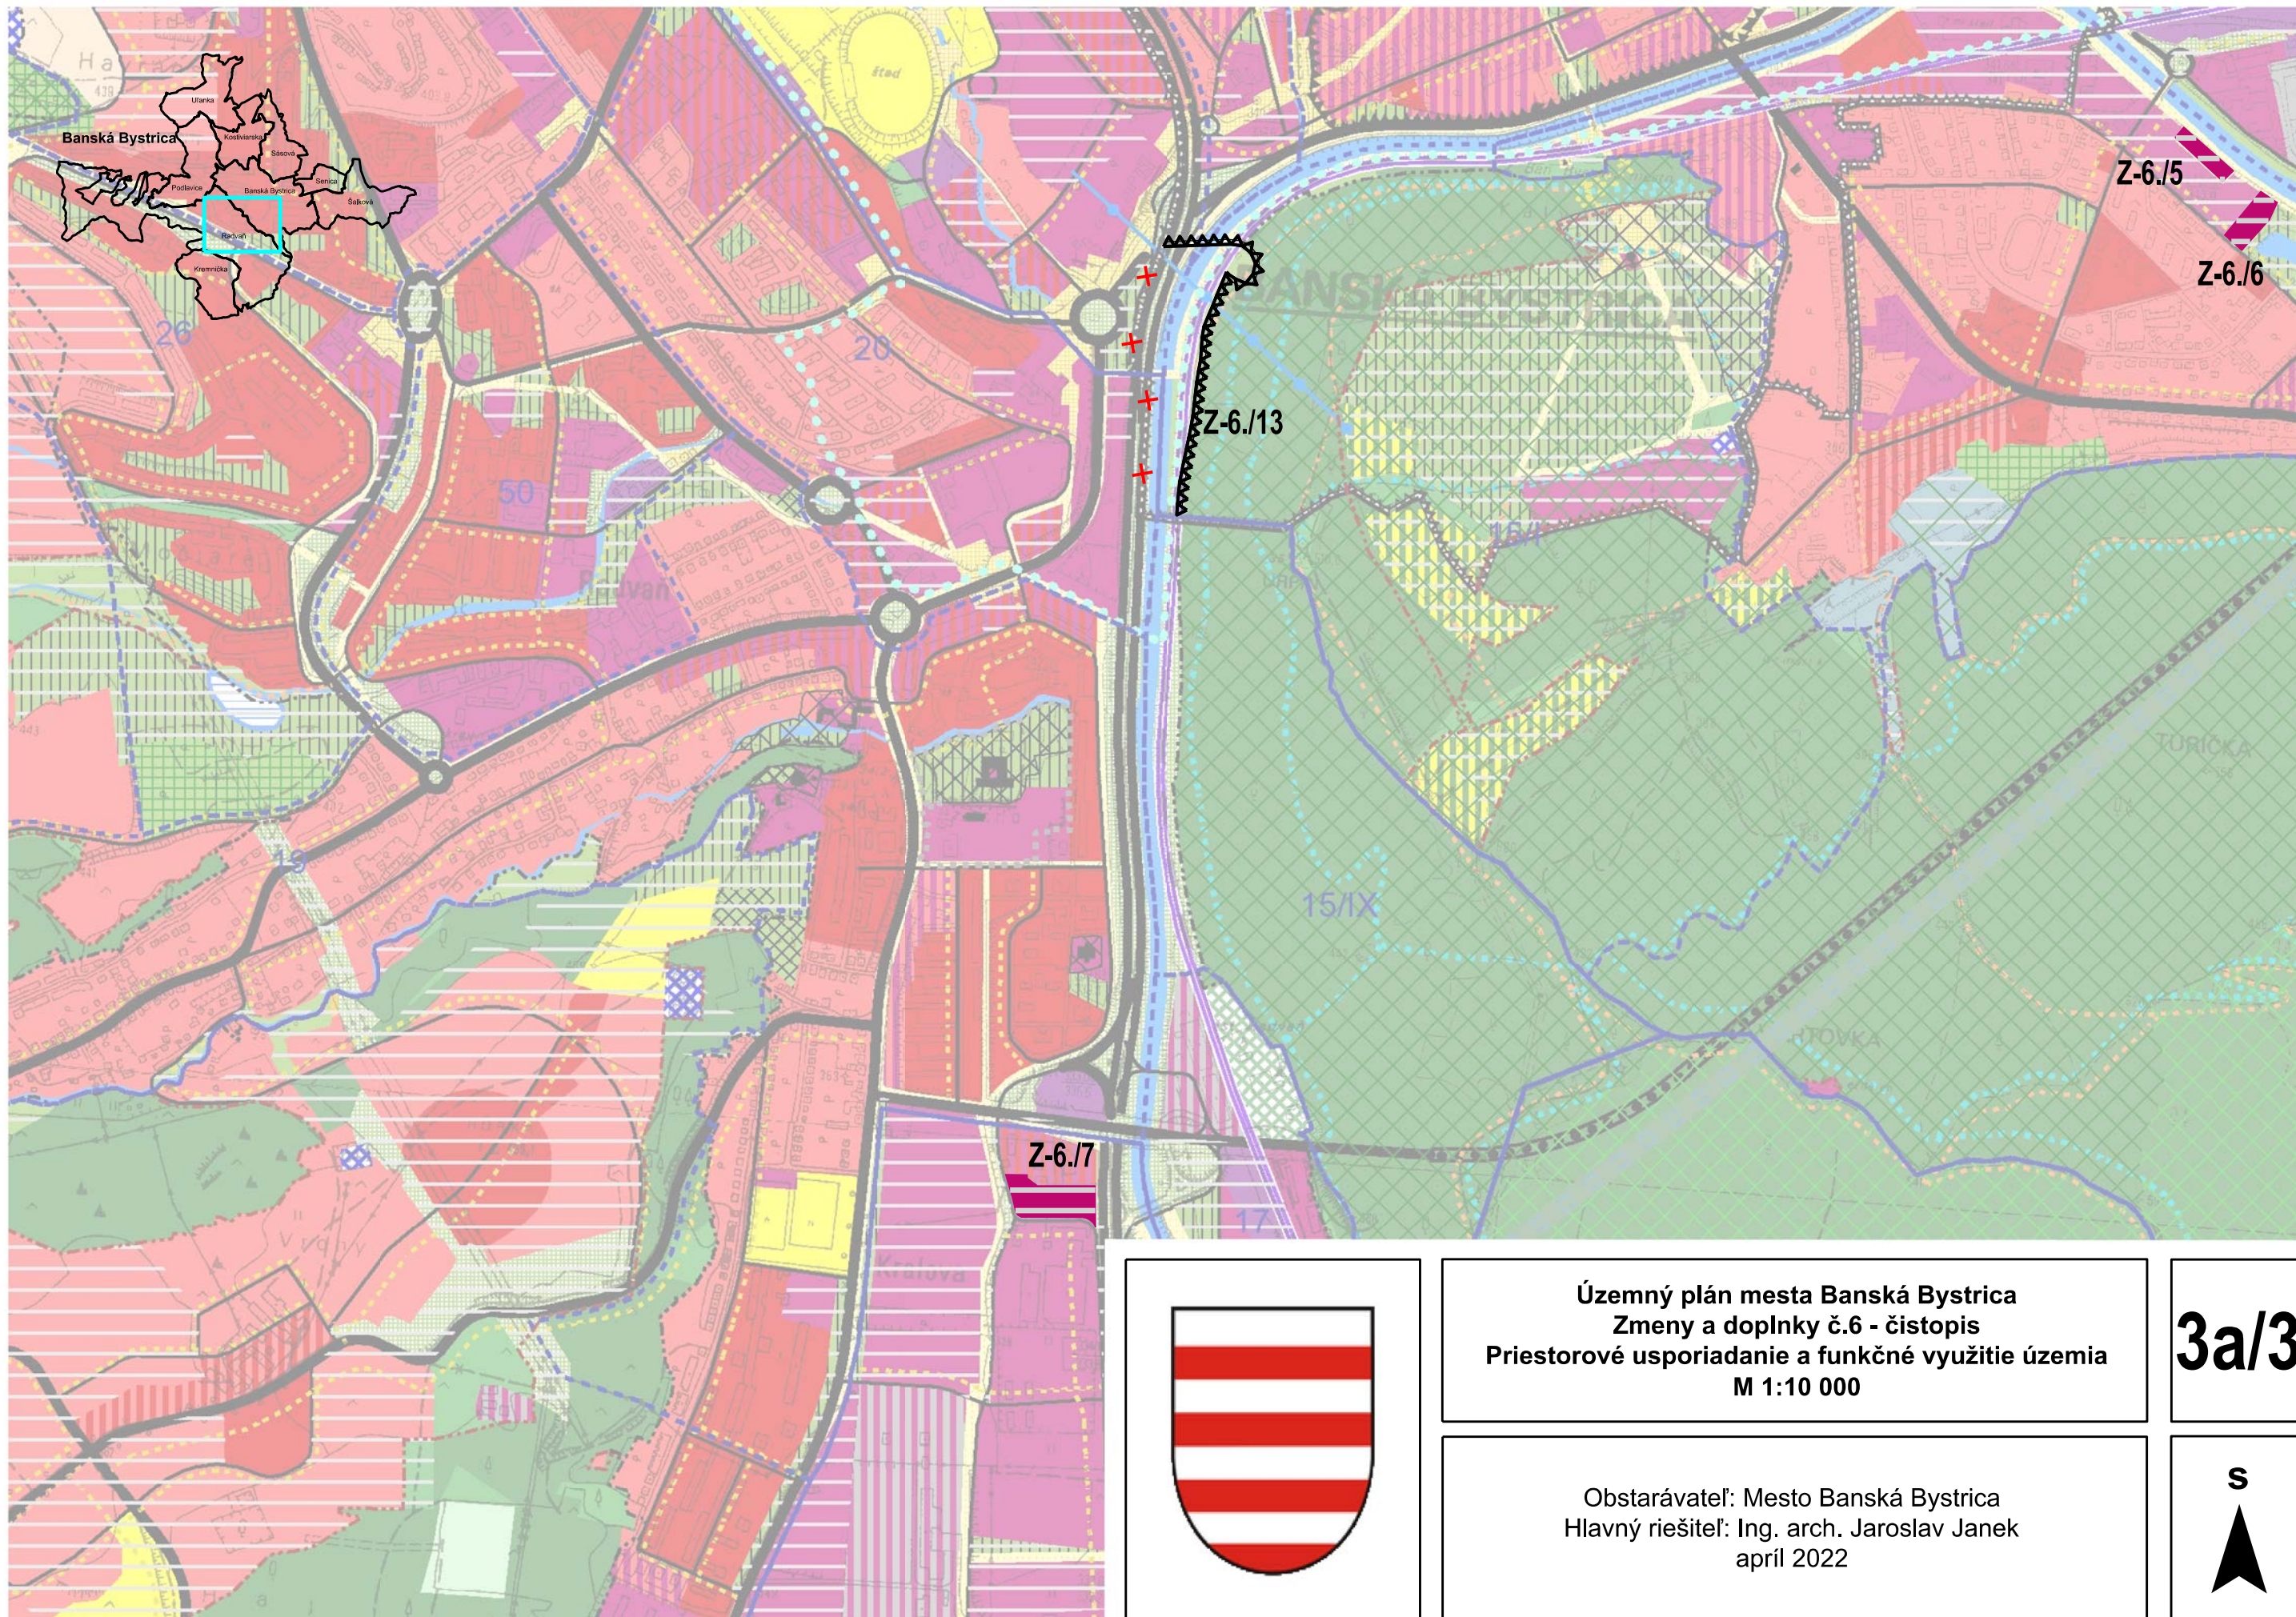


Územný plán mesta Banská Bystrica
Zmeny a doplnky č.6 - čistopis
Priestorové usporiadanie a funkčné využitie územia
M 1:10 000

3a/3

Obstarávateľ: Mesto Banská Bystrica
 Hlavný riešiteľ: Ing. arch. Jaroslav Janek
 apríl 2022

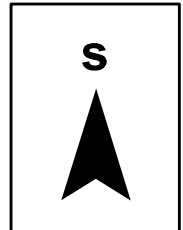

XIII - Senica

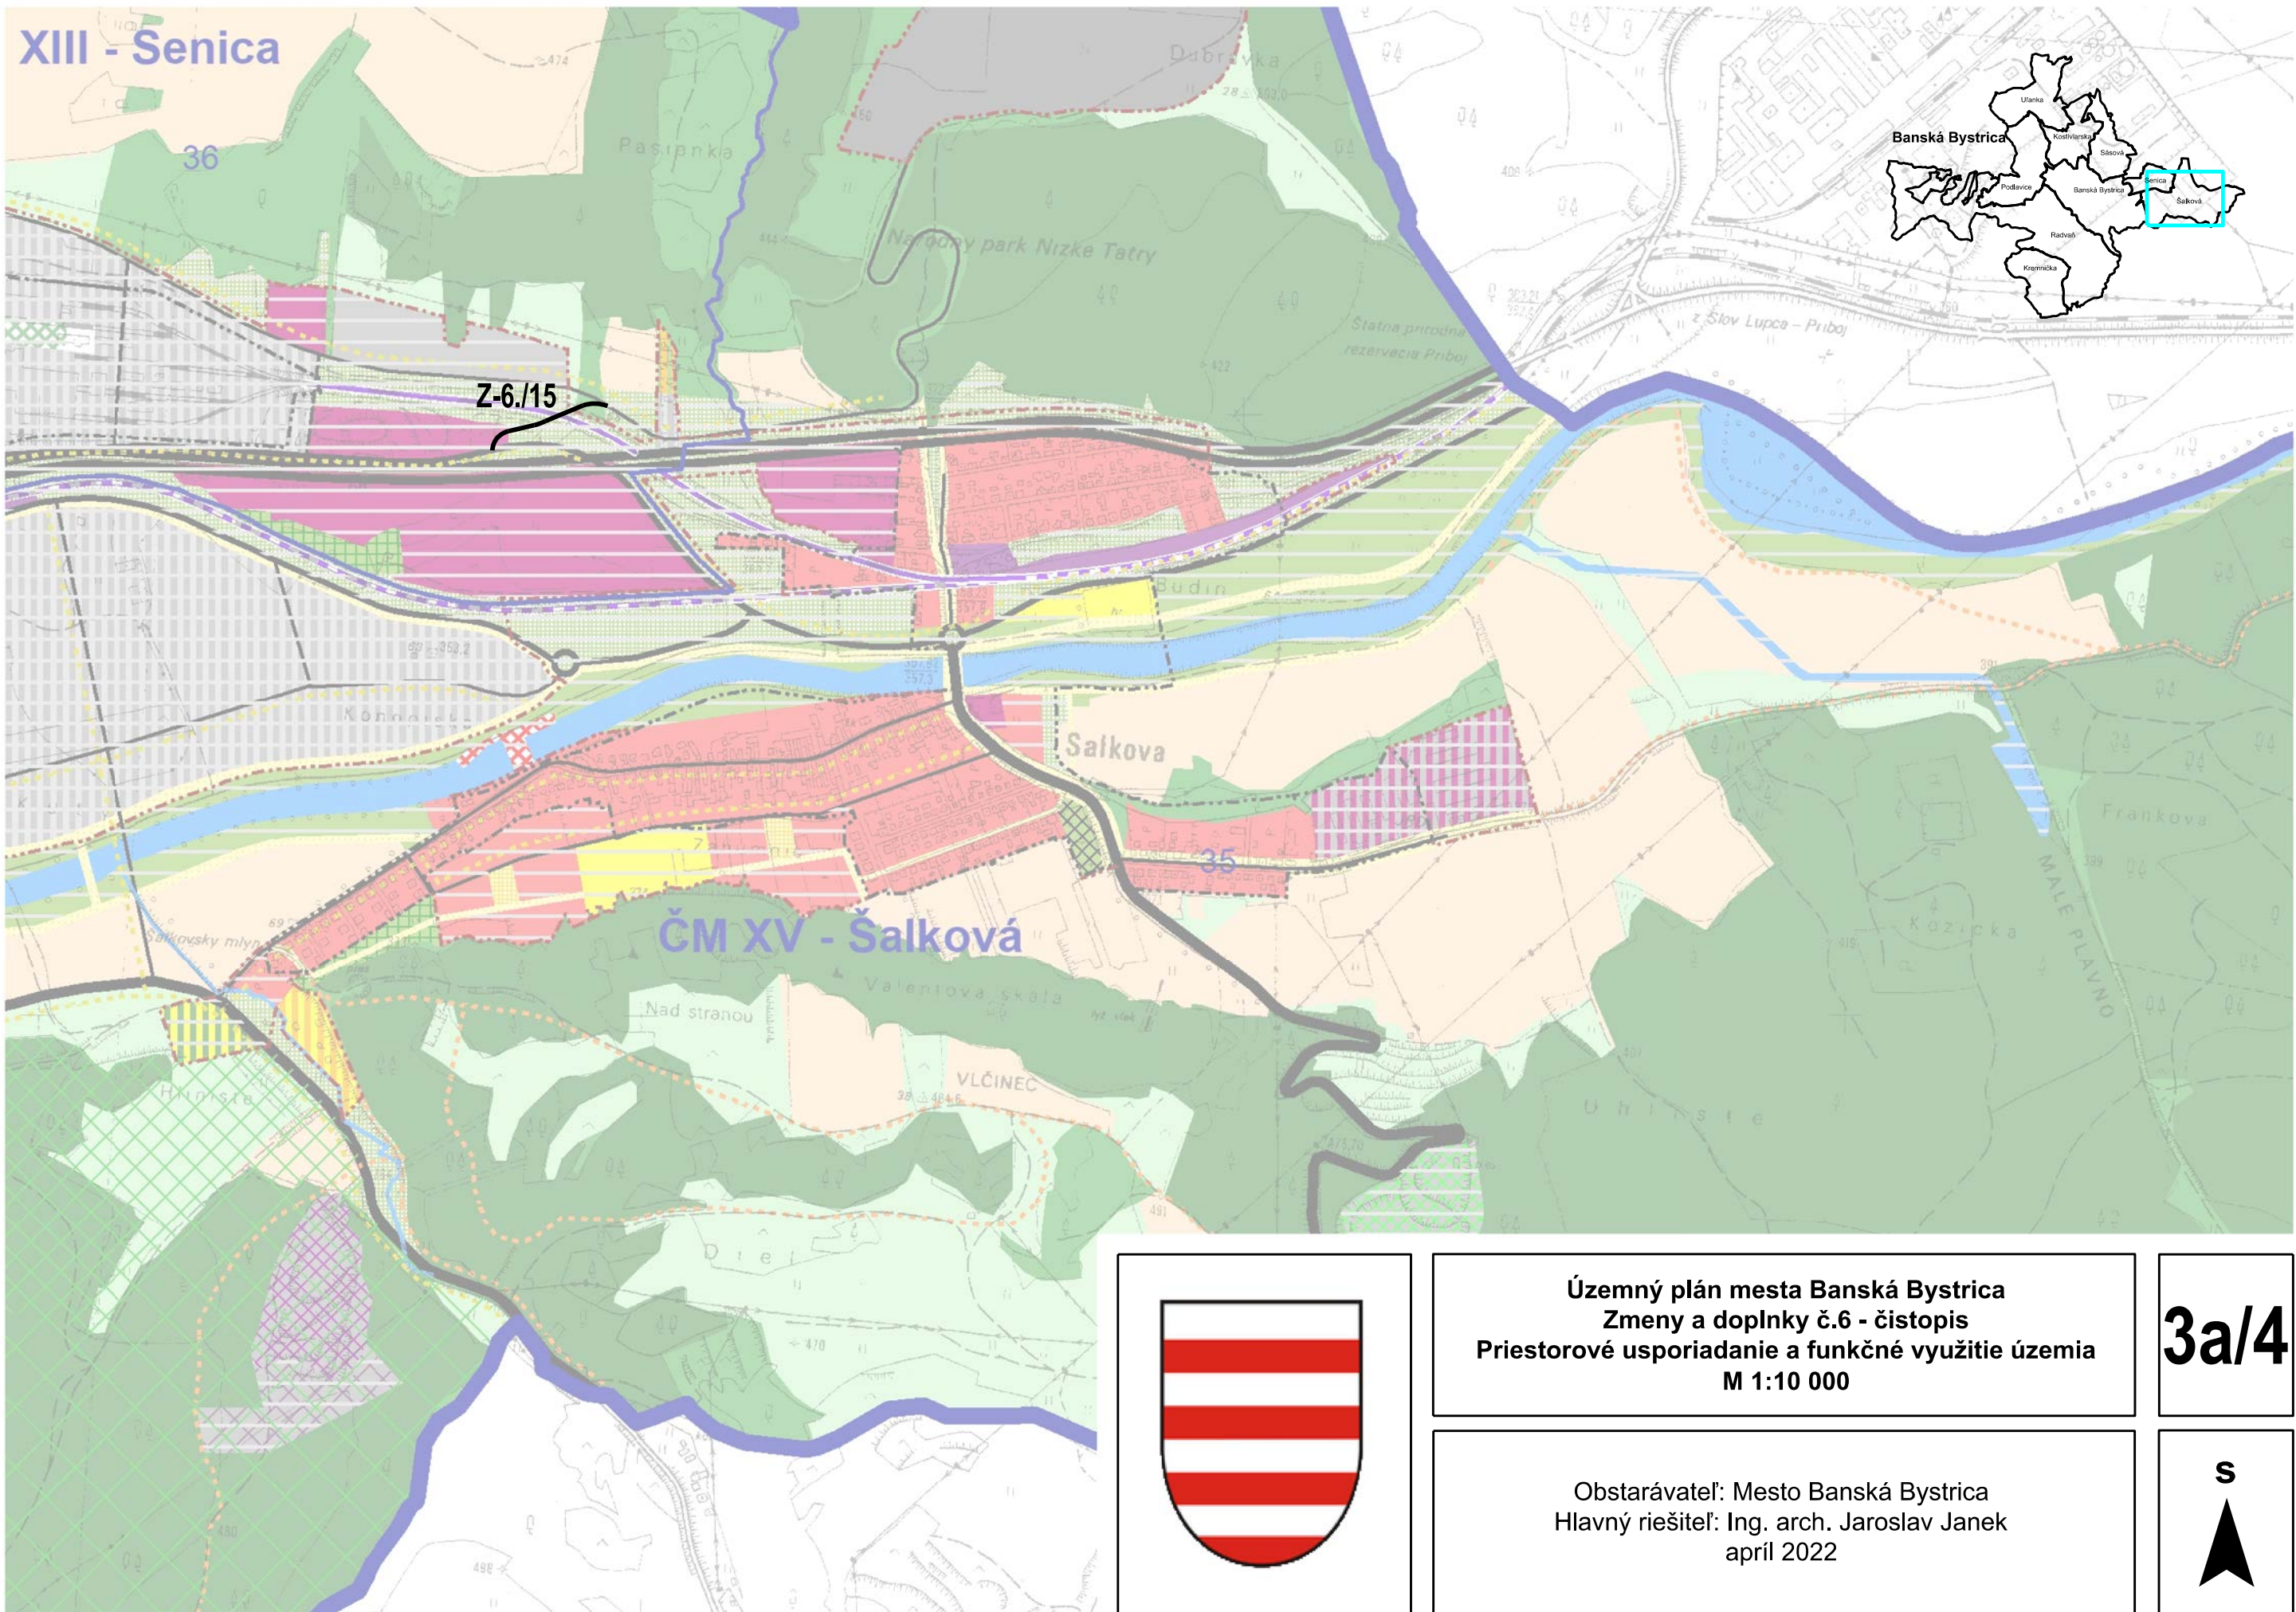

ČM XV - Šalková



Územný plán mesta Banská Bystrica
Zmeny a doplnky č.6 - čistopis
Priestorové usporiadanie a funkčné využitie územia
M 1:10 000

3a/4

Obstarávateľ: Mesto Banská Bystrica
 Hlavný riešiteľ: Ing. arch. Jaroslav Janek
 apríl 2022

