

## LEGENDA

### Hranice

	Hranica riešeného územia
	Hranica časti mesta
	Hranica urbanistického obvodu
	Číslo urbanistického obvodu
	Hranica zastavaného územia - stav
	Hranica zastavaného územia - návrh

### Funkčné plochy

	Plochy bývania a vybavenosti
	Športové a rekreačné plochy
	Plochy výroby
	Plochy dopravy a technickej infraštruktúry
	Mestská zeleň
	Les
	Vodné plochy

### Cestná doprava

stav	návrh	
		Rýchlostná cesta
		Miestna rýchlostná komunikácia A3
		Vetvy križovatiek rýchlostných komunikácií
		Cesty I.triedy a komunikácia triedy B1
		Cesty II.triedy a komunikácie triedy B2
		Cesty II.triedy a komunikácie triedy B2 - tunel
		Cesty III.triedy a komunikácie triedy B3
		Komunikácie triedy C2
		Komunikácie triedy C3
		Komunikácie triedy C3 - tunel
		Komunikácie triedy D1
		Ochranné pásmo komunikácií
		Číslo cesty III.triedy

Poznámka: Celý systém obslužných komunikácií a komunikácií nižšieho významu zostáva zachovaný (nie sú zakreslené všetky obslužné a komunikácie nižšieho významu existujúce ani tie do nových rozvojových lokalít vzhľadom na mierku a podrobnosť spracovania).

### Dopravné plochy

stav	návrh	
		Plochy dopravnej a občianskej vybavenosti
		Plochy dopravných zariadení
		Pešia zóna, vybrané námestia a priestranstvá
		Vybrané pešie ťahy
		Záchytné parkovisko
		Kryté parkovisko (parkovacie objekty)

### Mestská hromadná doprava

stav	návrh	
		Trasa autobusovej linky
		Trasa trolejbusovej linky
		Spoločné trasy autobusovej a trolejbusovej dopravy
		Zastávky mestskej hromadnej dopravy
		Dostupnosť zastávky MHD 300m

### Nemotorová doprava

stav	návrh	
		Mestská pešia trasa doplnková
		Turistická pešia trasa
		Turistické cyklotrasy
		Účelové cyklotrasy
		Mimoúrovňový priechod pre peších a cyklistov

### Špeciálna doprava

stav	návrh	
		Sedačková a kabínková lanovka
		Lyžiarsky vleč
		Bežkárska trasa

### Železničná doprava

stav	návrh	
		Železničná trať
		Železničná trať - tunel
		Železničná trať elektrifikovaná - zdvojkofajnenie
		Železničná vlečka
		Ochranné pásmo železnice
		Číslo železničnej trate

### Letecká doprava - letisko Sliač

	OP 3000 m TAR + SRE
	OP ILS GP
	OP ILS LLZ
	OP kužalovej plochy
	OP MKR
	OP prechodových plôch
	OP prevádzkových plôch letiska
	OP proti nebezpečným a klamlivým svetlám
	OP s obmedzením stavieb VN a VVN vedení
	OP SRE
	OP svetelnej zostupovej sústavy
	OP vnútorné ornitologické
	OP vodrovnej roviny
	OP vonkajšie ornitologické
	OP vzletových a približovacích priestorov
	OP záujmového územia letiska
	Terén prekážkou
	VPD
	VPP
	OP NDB

### Letecká doprava - heliport

	H-BP
	H-FATO
	H-prechodová plocha
	H-približovacia rovina
	H-rovina stúpania po vzlete
	H-TLOF

### Číslovanie ciest III. triedy sa na území mesta Banská Bystrica mení nasledovne :

Číslo cesty III /578002 sa nahrádza číslom III/2434
Číslo cesty III /059003 sa nahrádza číslom III/2410
Číslo cesty III /066021 sa nahrádza číslom 2414
Číslo cesty III /066024 sa nahrádza číslom 2415
Číslo cesty III /066026 sa nahrádza III/2416
Číslo cesty III /066033 sa nahrádza číslom III/2418
Číslo cesty III /066034 sa nahrádza číslom III/2419
Číslo cesty III /066035 sa nahrádza číslom III/2420
Číslo cesty III /066036 sa nahrádza číslom III/2421
Číslo cesty III /066075 sa nahrádza číslom III/2432

### Číslovanie železničných tratí sa na území mesta Banská Bystrica mení nasledovne :

Číslo železničnej trate č.170 sa nahrádza číslom 118
Číslo železničnej trate č.172 sa nahrádza číslom 116

**Z-6/1** Označenie lokality zmien a doplnkov



**Územný plán mesta Banská Bystrica  
Zmeny a doplnky č.6 - čístopis  
Verejnú dopravnú vybavenie  
M 1:10 000**



**4/1**

Obstarávateľ: Mesto Banská Bystrica  
Hlavný riešiteľ: Ing. arch. Jaroslav Janek  
apríl 2022

**S**






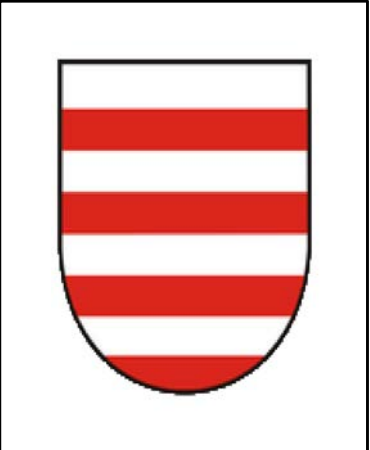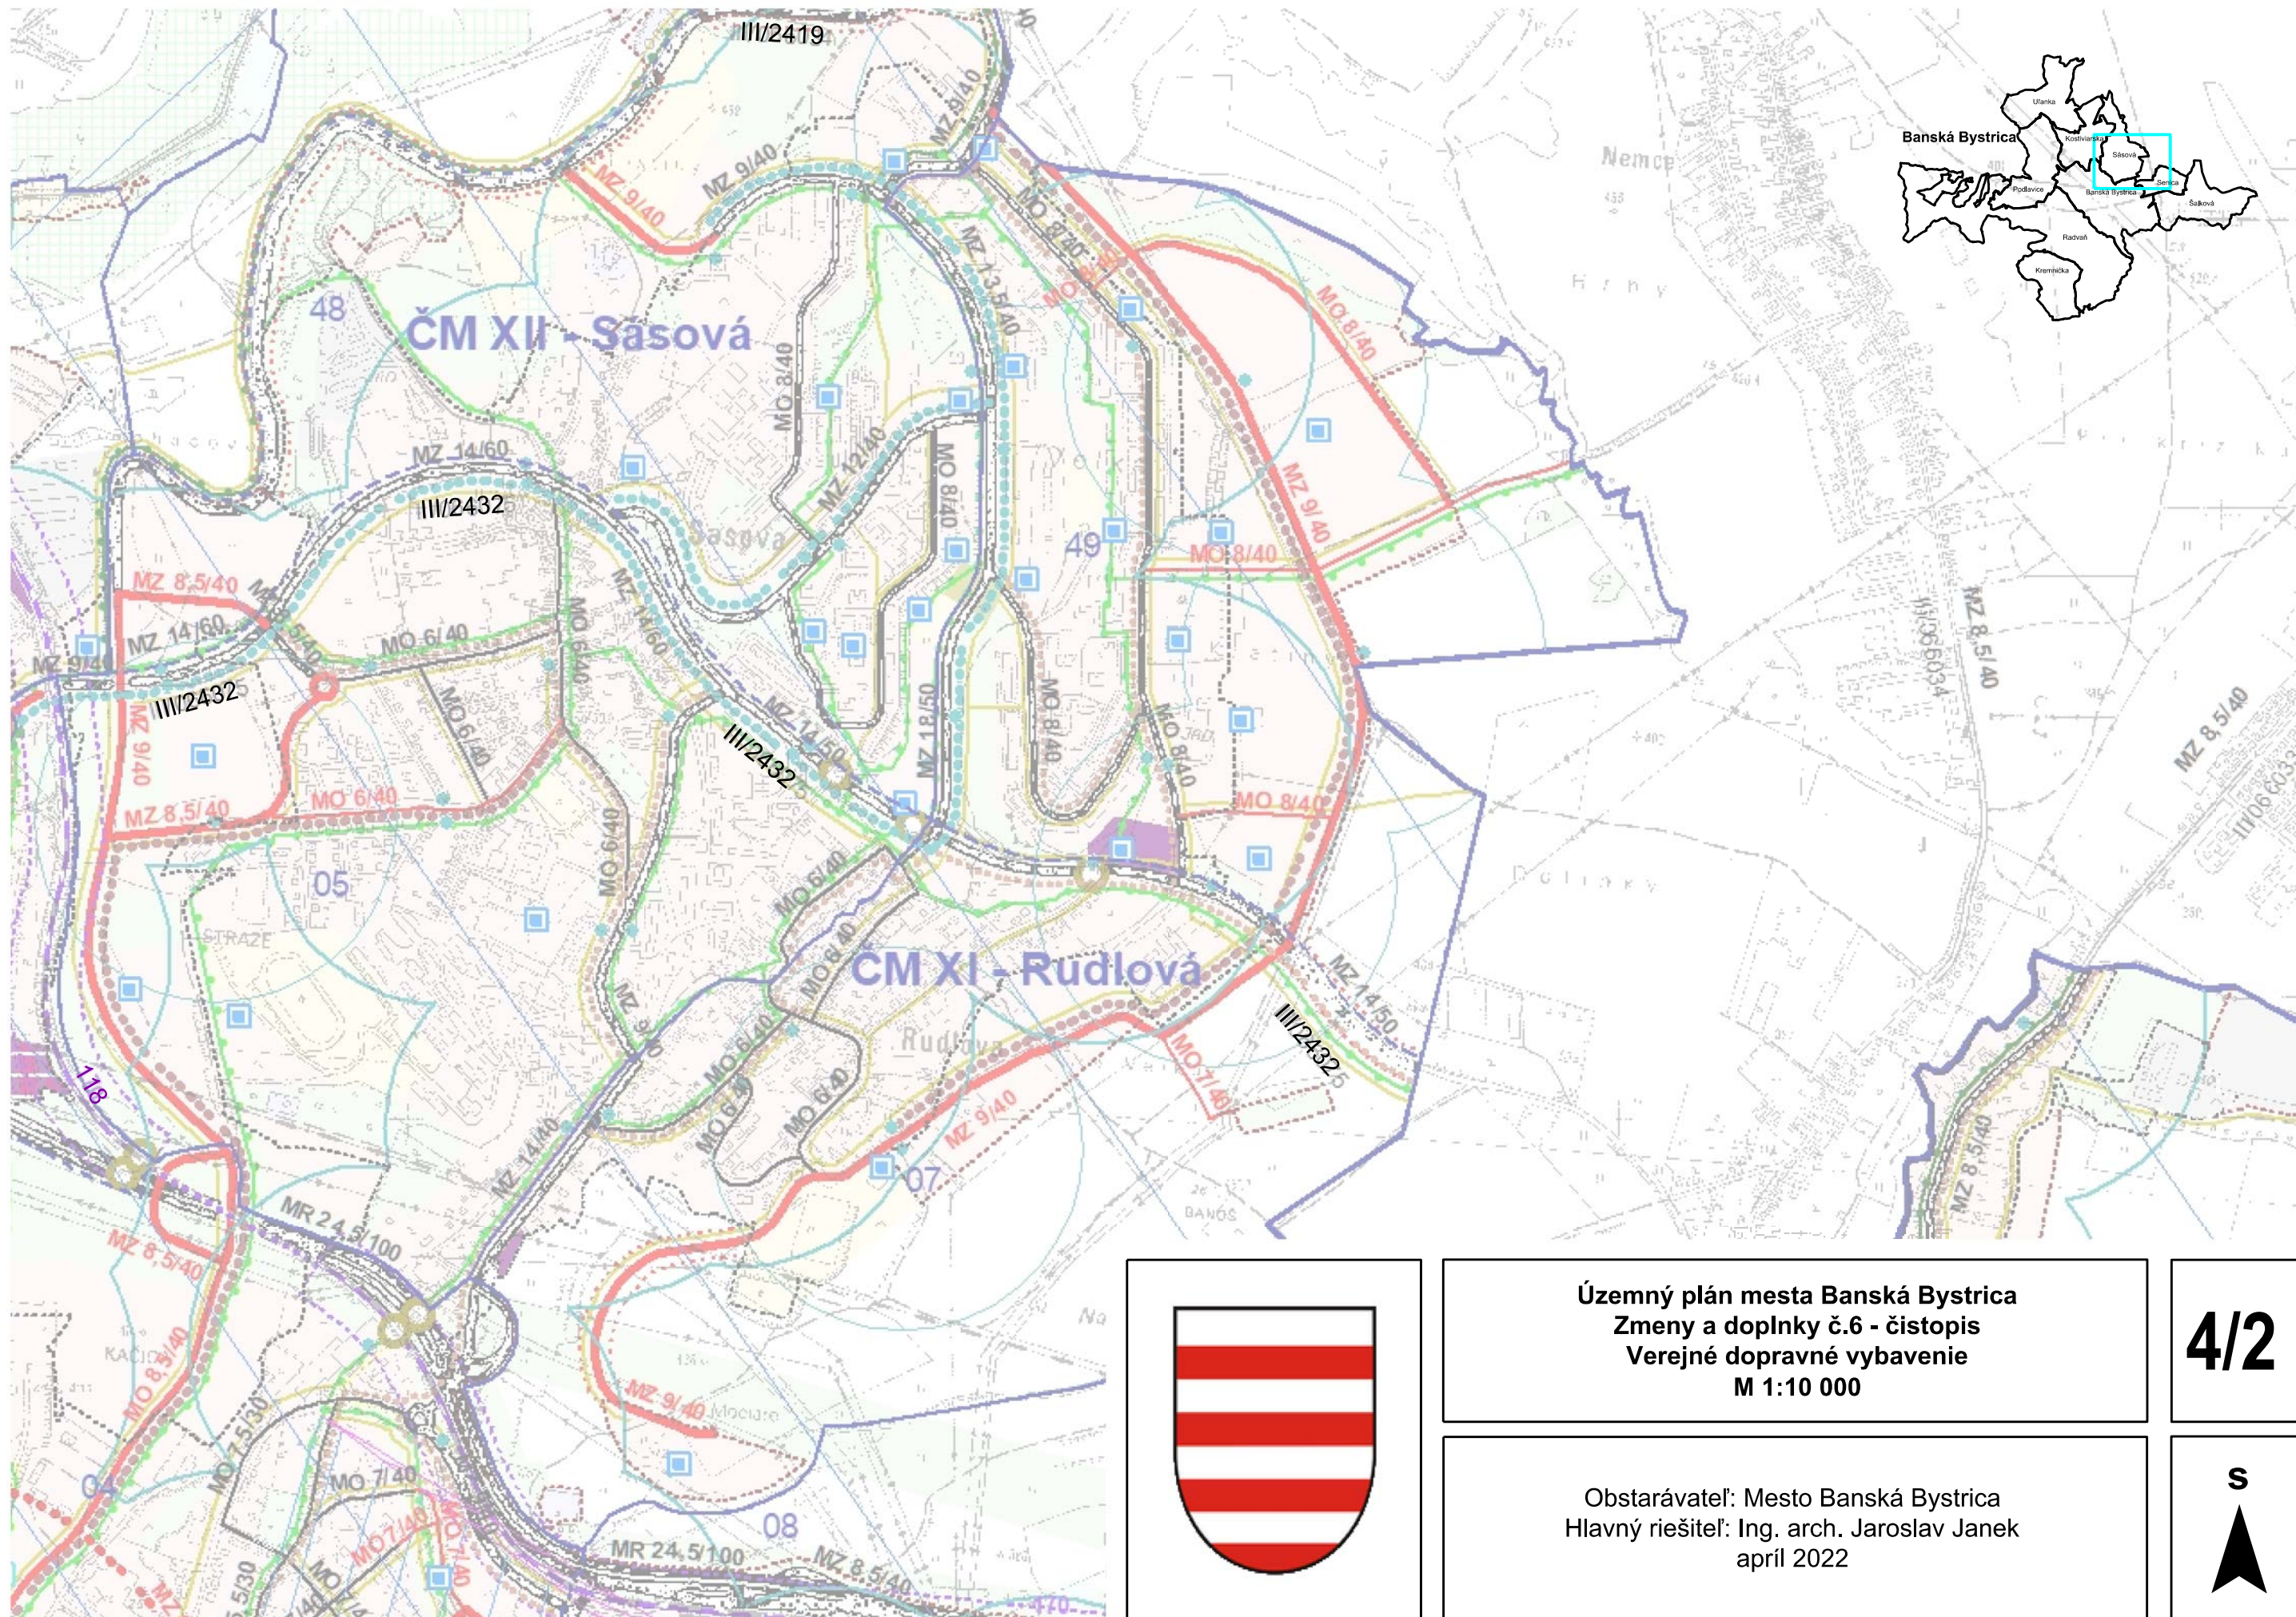


Územný plán mesta Banská Bystrica  
 Zmeny a doplnky č.6 - čístopis  
 Verejné dopravné vybavenie  
 M 1:10 000

4/2

Obstarávateľ: Mesto Banská Bystrica  
 Hlavný riešiteľ: Ing. arch. Jaroslav Janek  
 apríl 2022

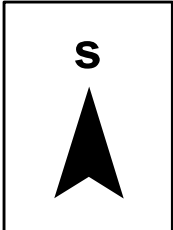



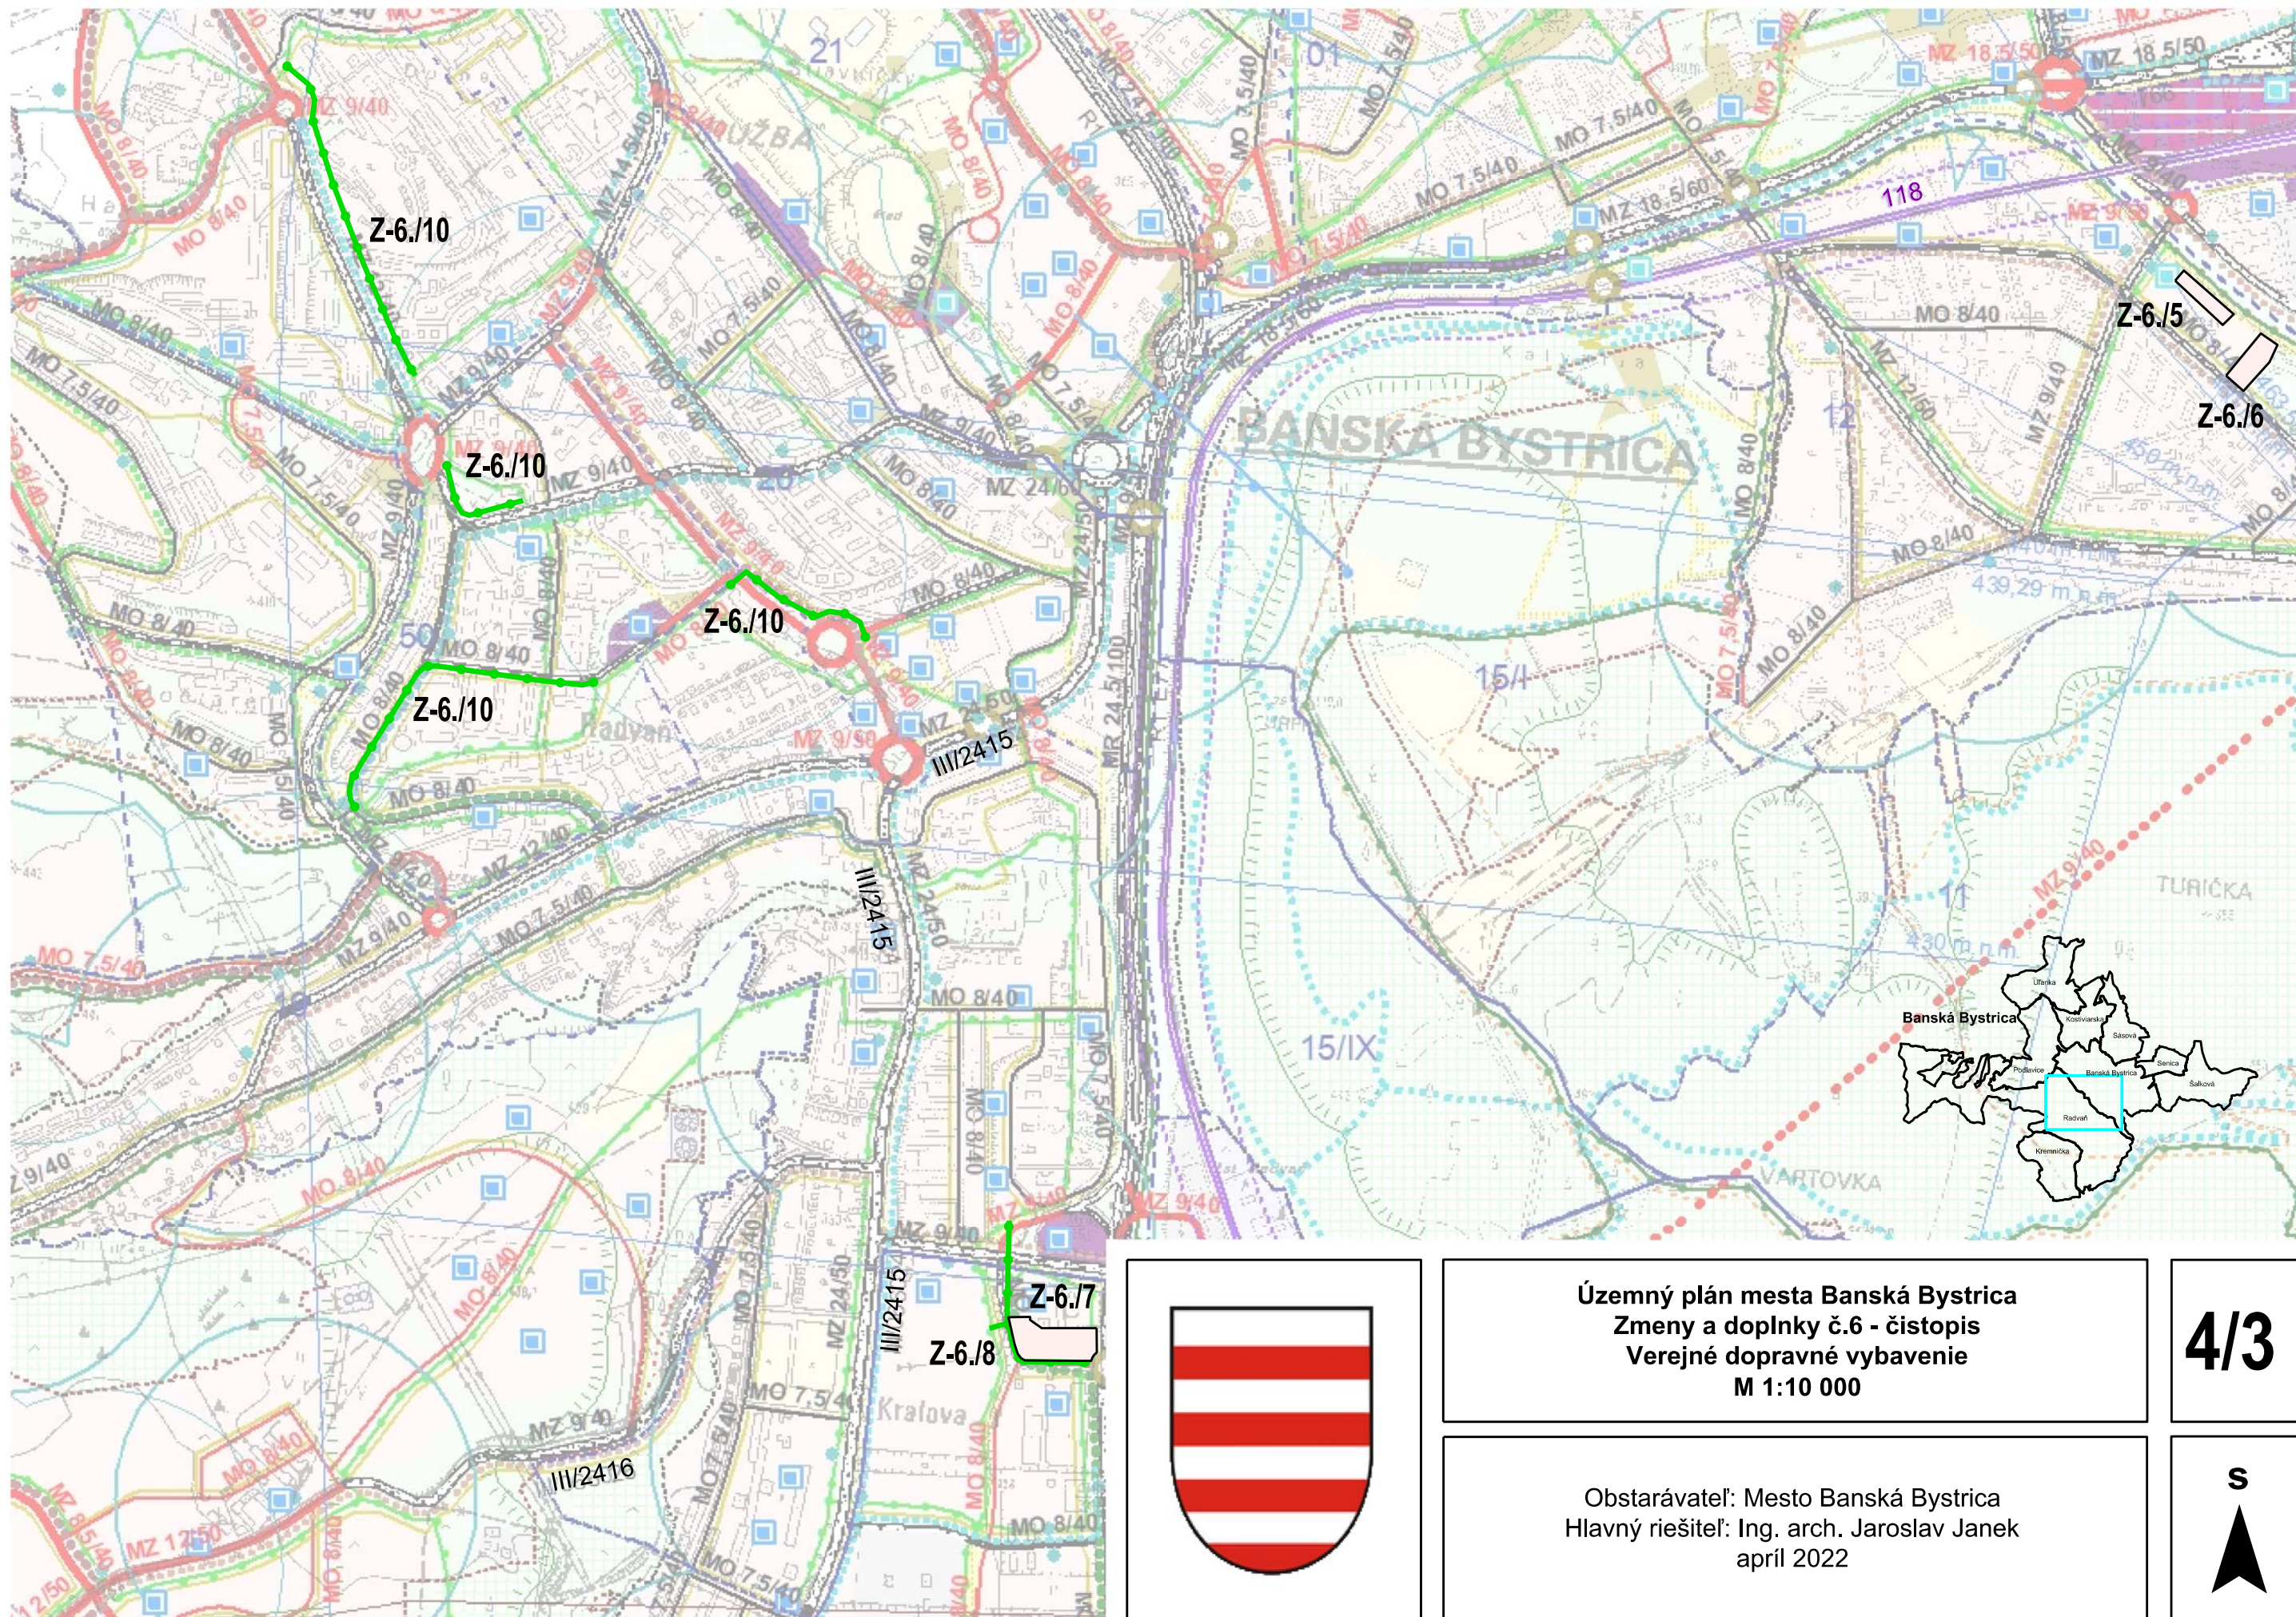

Z-6./10

Z-6./10

Z-6./10

Z-6./10

Z-6./7

Z-6./8

Z-6./5

Z-6./6



Územný plán mesta Banská Bystrica  
 Zmeny a doplnky č.6 - čistopis  
 Verejné dopravné vybavenie  
 M 1:10 000

4/3

Obstarávateľ: Mesto Banská Bystrica  
 Hlavný riešiteľ: Ing. arch. Jaroslav Janek  
 apríl 2022

S



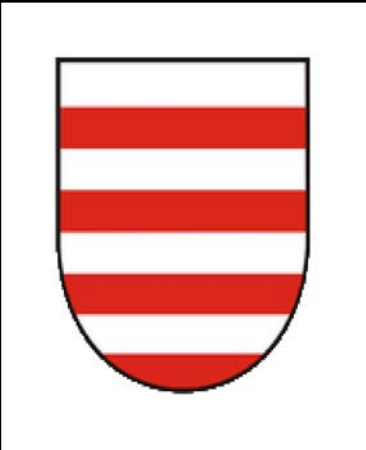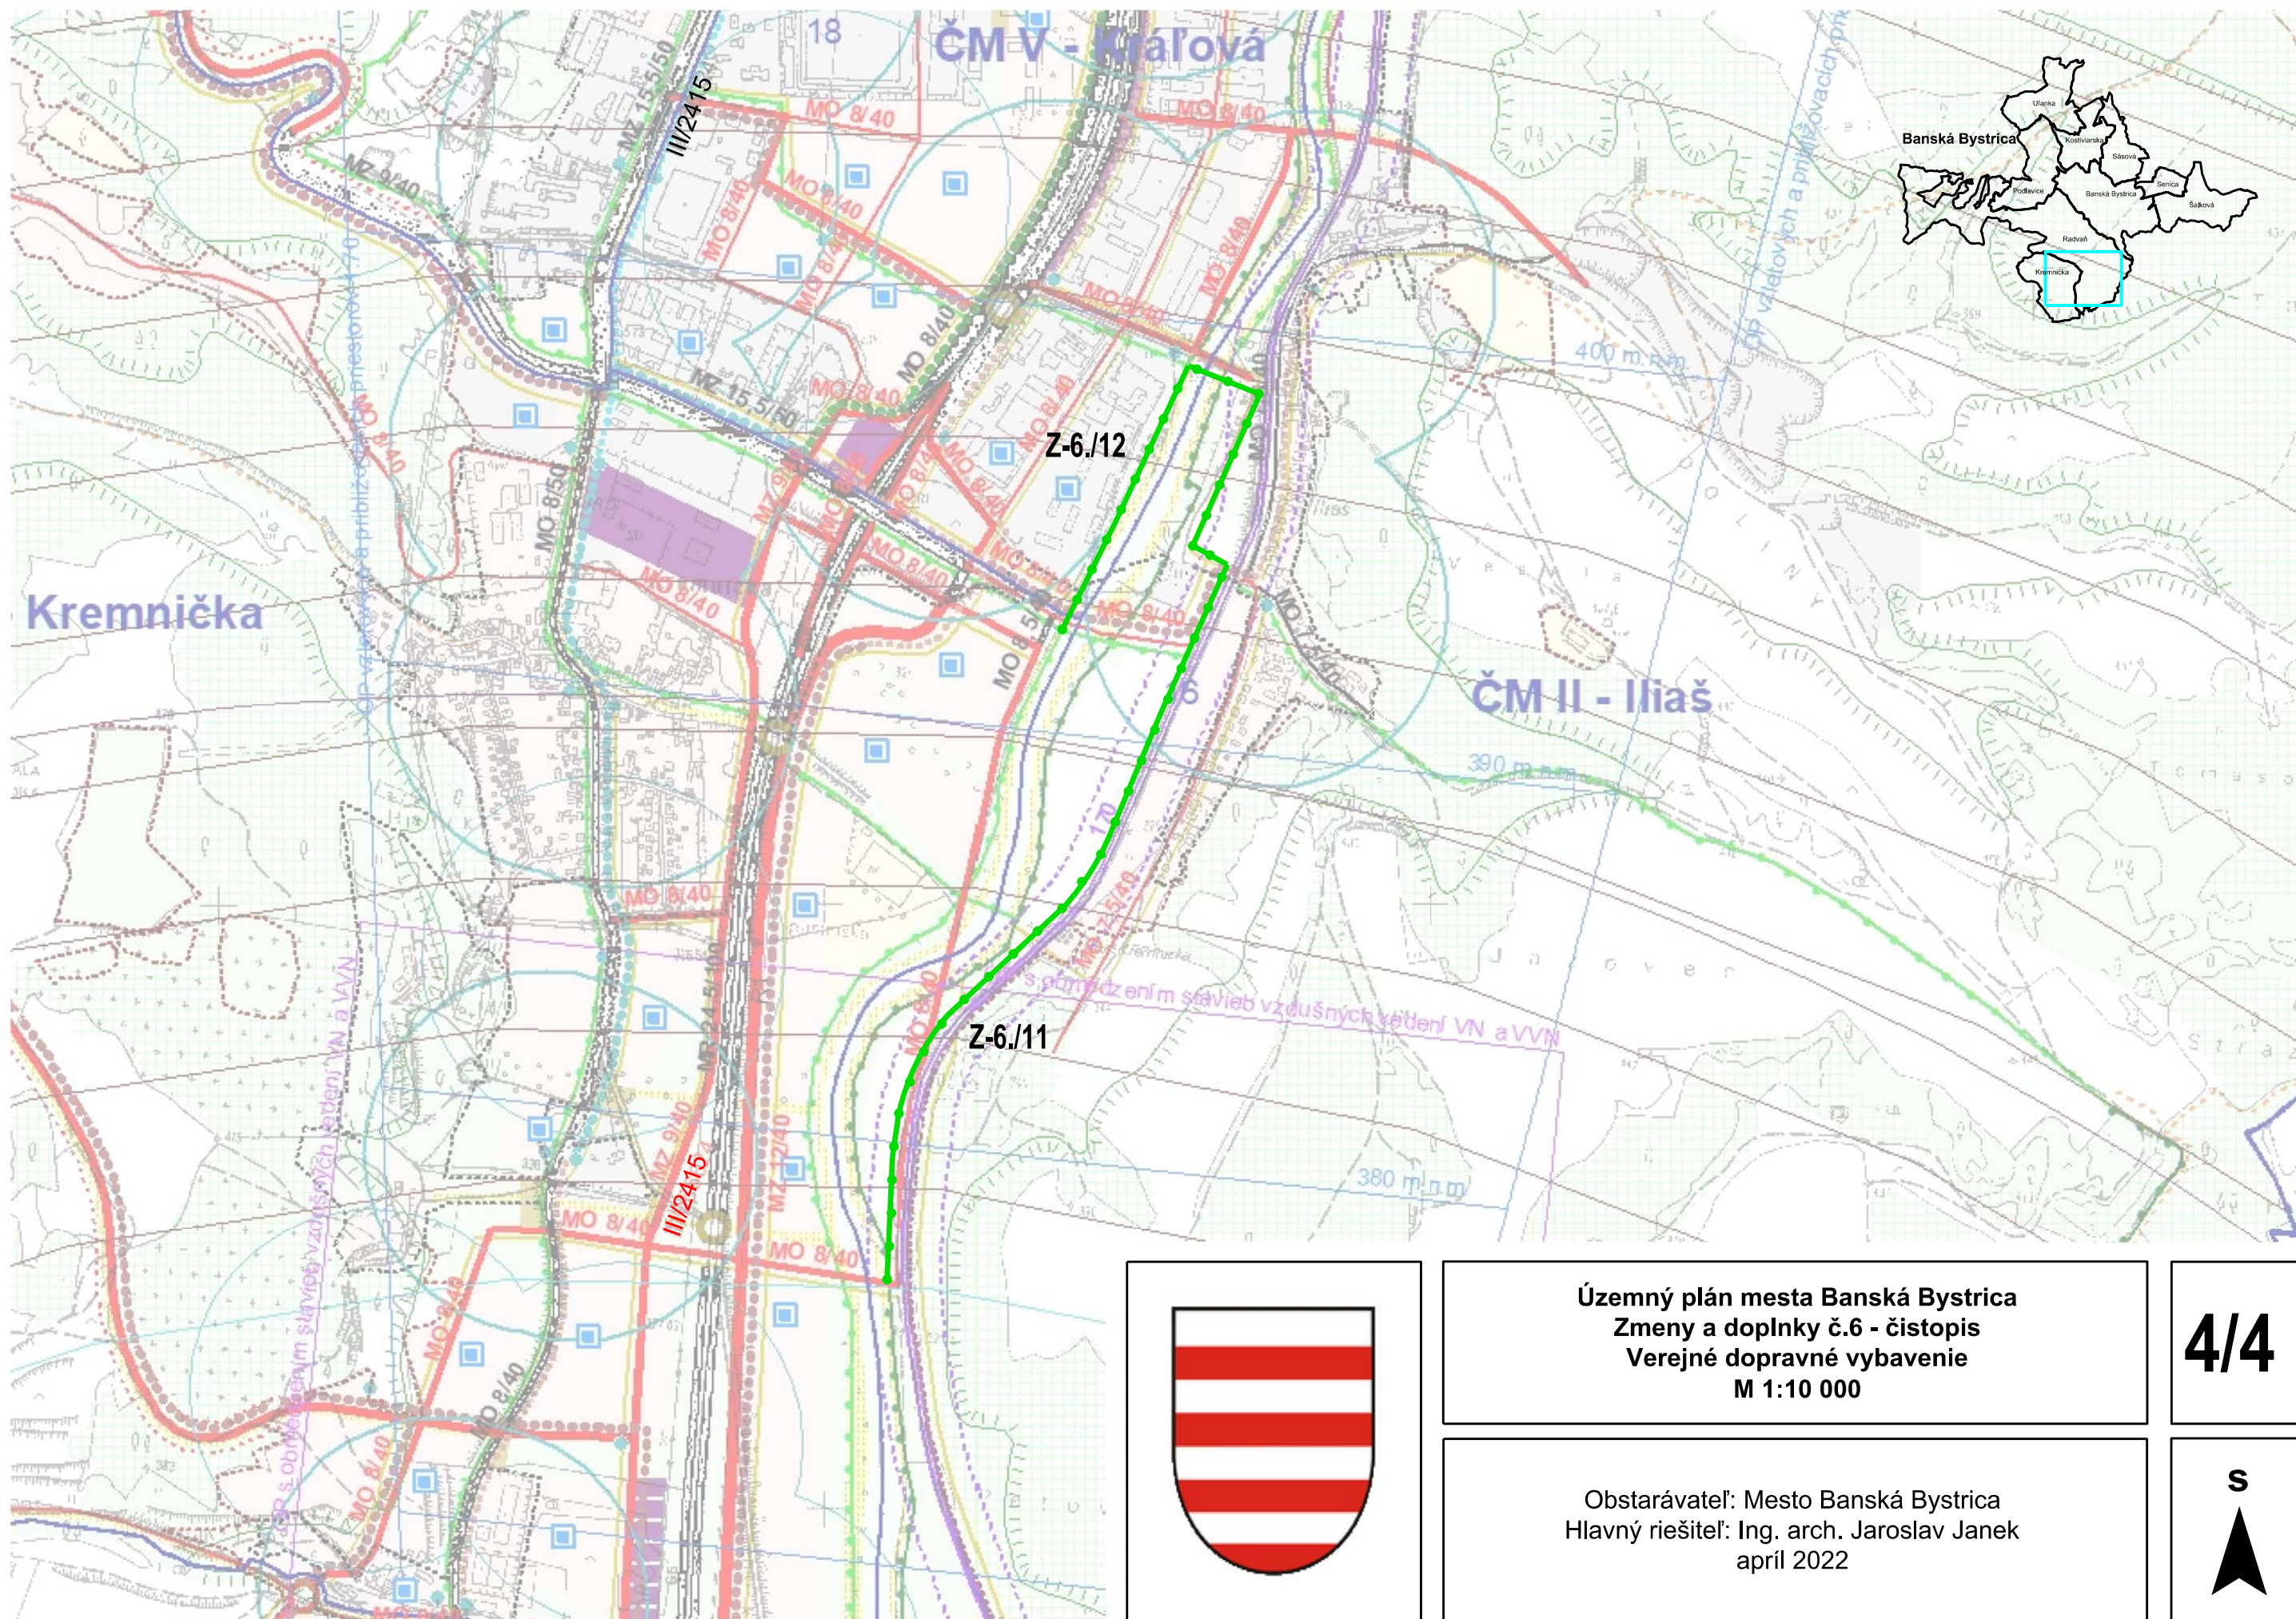

**Územný plán mesta Banská Bystrica**  
**Zmeny a doplnky č.6 - čístopis**  
**Verejné dopravné vybavenie**  
**M 1:10 000**

**4/4**

Obstarávateľ: Mesto Banská Bystrica  
 Hlavný riešiteľ: Ing. arch. Jaroslav Janek  
 apríl 2022

