





LEGENDA














 




Hranice

-  Hranica riešeného územia
-  Hranica časti mesta
-  Hranica zastavaného územia - stav
-  Hranica zastavaného územia - návrh




Funkčné plochy

-  Plochy bývania a vybavenosti
-  Športové a rekreačné plochy
-  Plochy výroby
-  Plochy dopravy a technickej infraštruktúry
-  Mestská zeleň
-  Les
-  Vodné plochy


Zásobovanie elektrickou energiou

-  Trafostanica VN / NN - stav
-  Trafostanica VN / NN - zrušenie
-  Koridor pre pripravované 2 x 400 kV prenosové vedenie ZVN - návrh
-  Elektrické vedenie 110 kV vzdušné - stav
-  Elektrické vedenie 110 kV vzdušné - návrh
-  Elektrické vedenie 110 kV vzdušné - zrušenie
-  Elektrické vedenie 2 x 110 kV káblové - návrh
-  Elektrické vedenie 22 kV vzdušné
-  Elektrické vedenie 22 kV - návrh
-  Elektrické vedenie 22 kV - zrušenie
-  Elektrické vedenie 22 kV káblové
-  Elektrické vedenie 22 kV káblové - návrh a náhrada vzdušného vedenia
-  Elektrické vedenie 22 kV káblové - zrušenie
-  Ochranné pásmo elektrického vedenia
-  Areál elektrickej rozvodne VVN - stav
-  Areál elektrickej rozvodne VVN - návrh
-  Areál elektrickej rozvodne VVN - zrušenie
-  Malá vodná elektrárňa

Telekomunikačná sieť

-  Jestvujúce a plánované stanice verejnej rádiových telefonnej siete
-  Optický kábel
-  Telekomunikačné vedenie

Z-6/1 Označenie lokality zmien a doplnkov

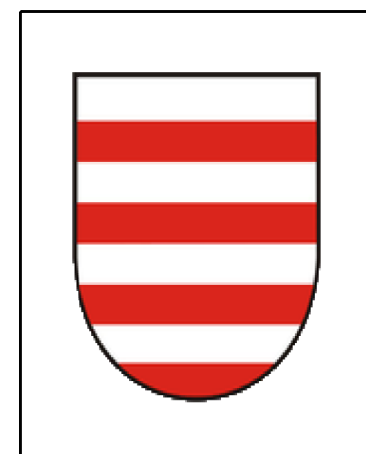


**Územný plán mesta Banská Bystrica
Zmeny a doplnky č.6 - čistopis
Verejné technické vybavenie - elektrická energia
M 1:10 000**

5c/1

Obstarávateľ: Mesto Banská Bystrica
Hlavný riešiteľ: Ing. arch. Jaroslav Janek
apríl 2022

S



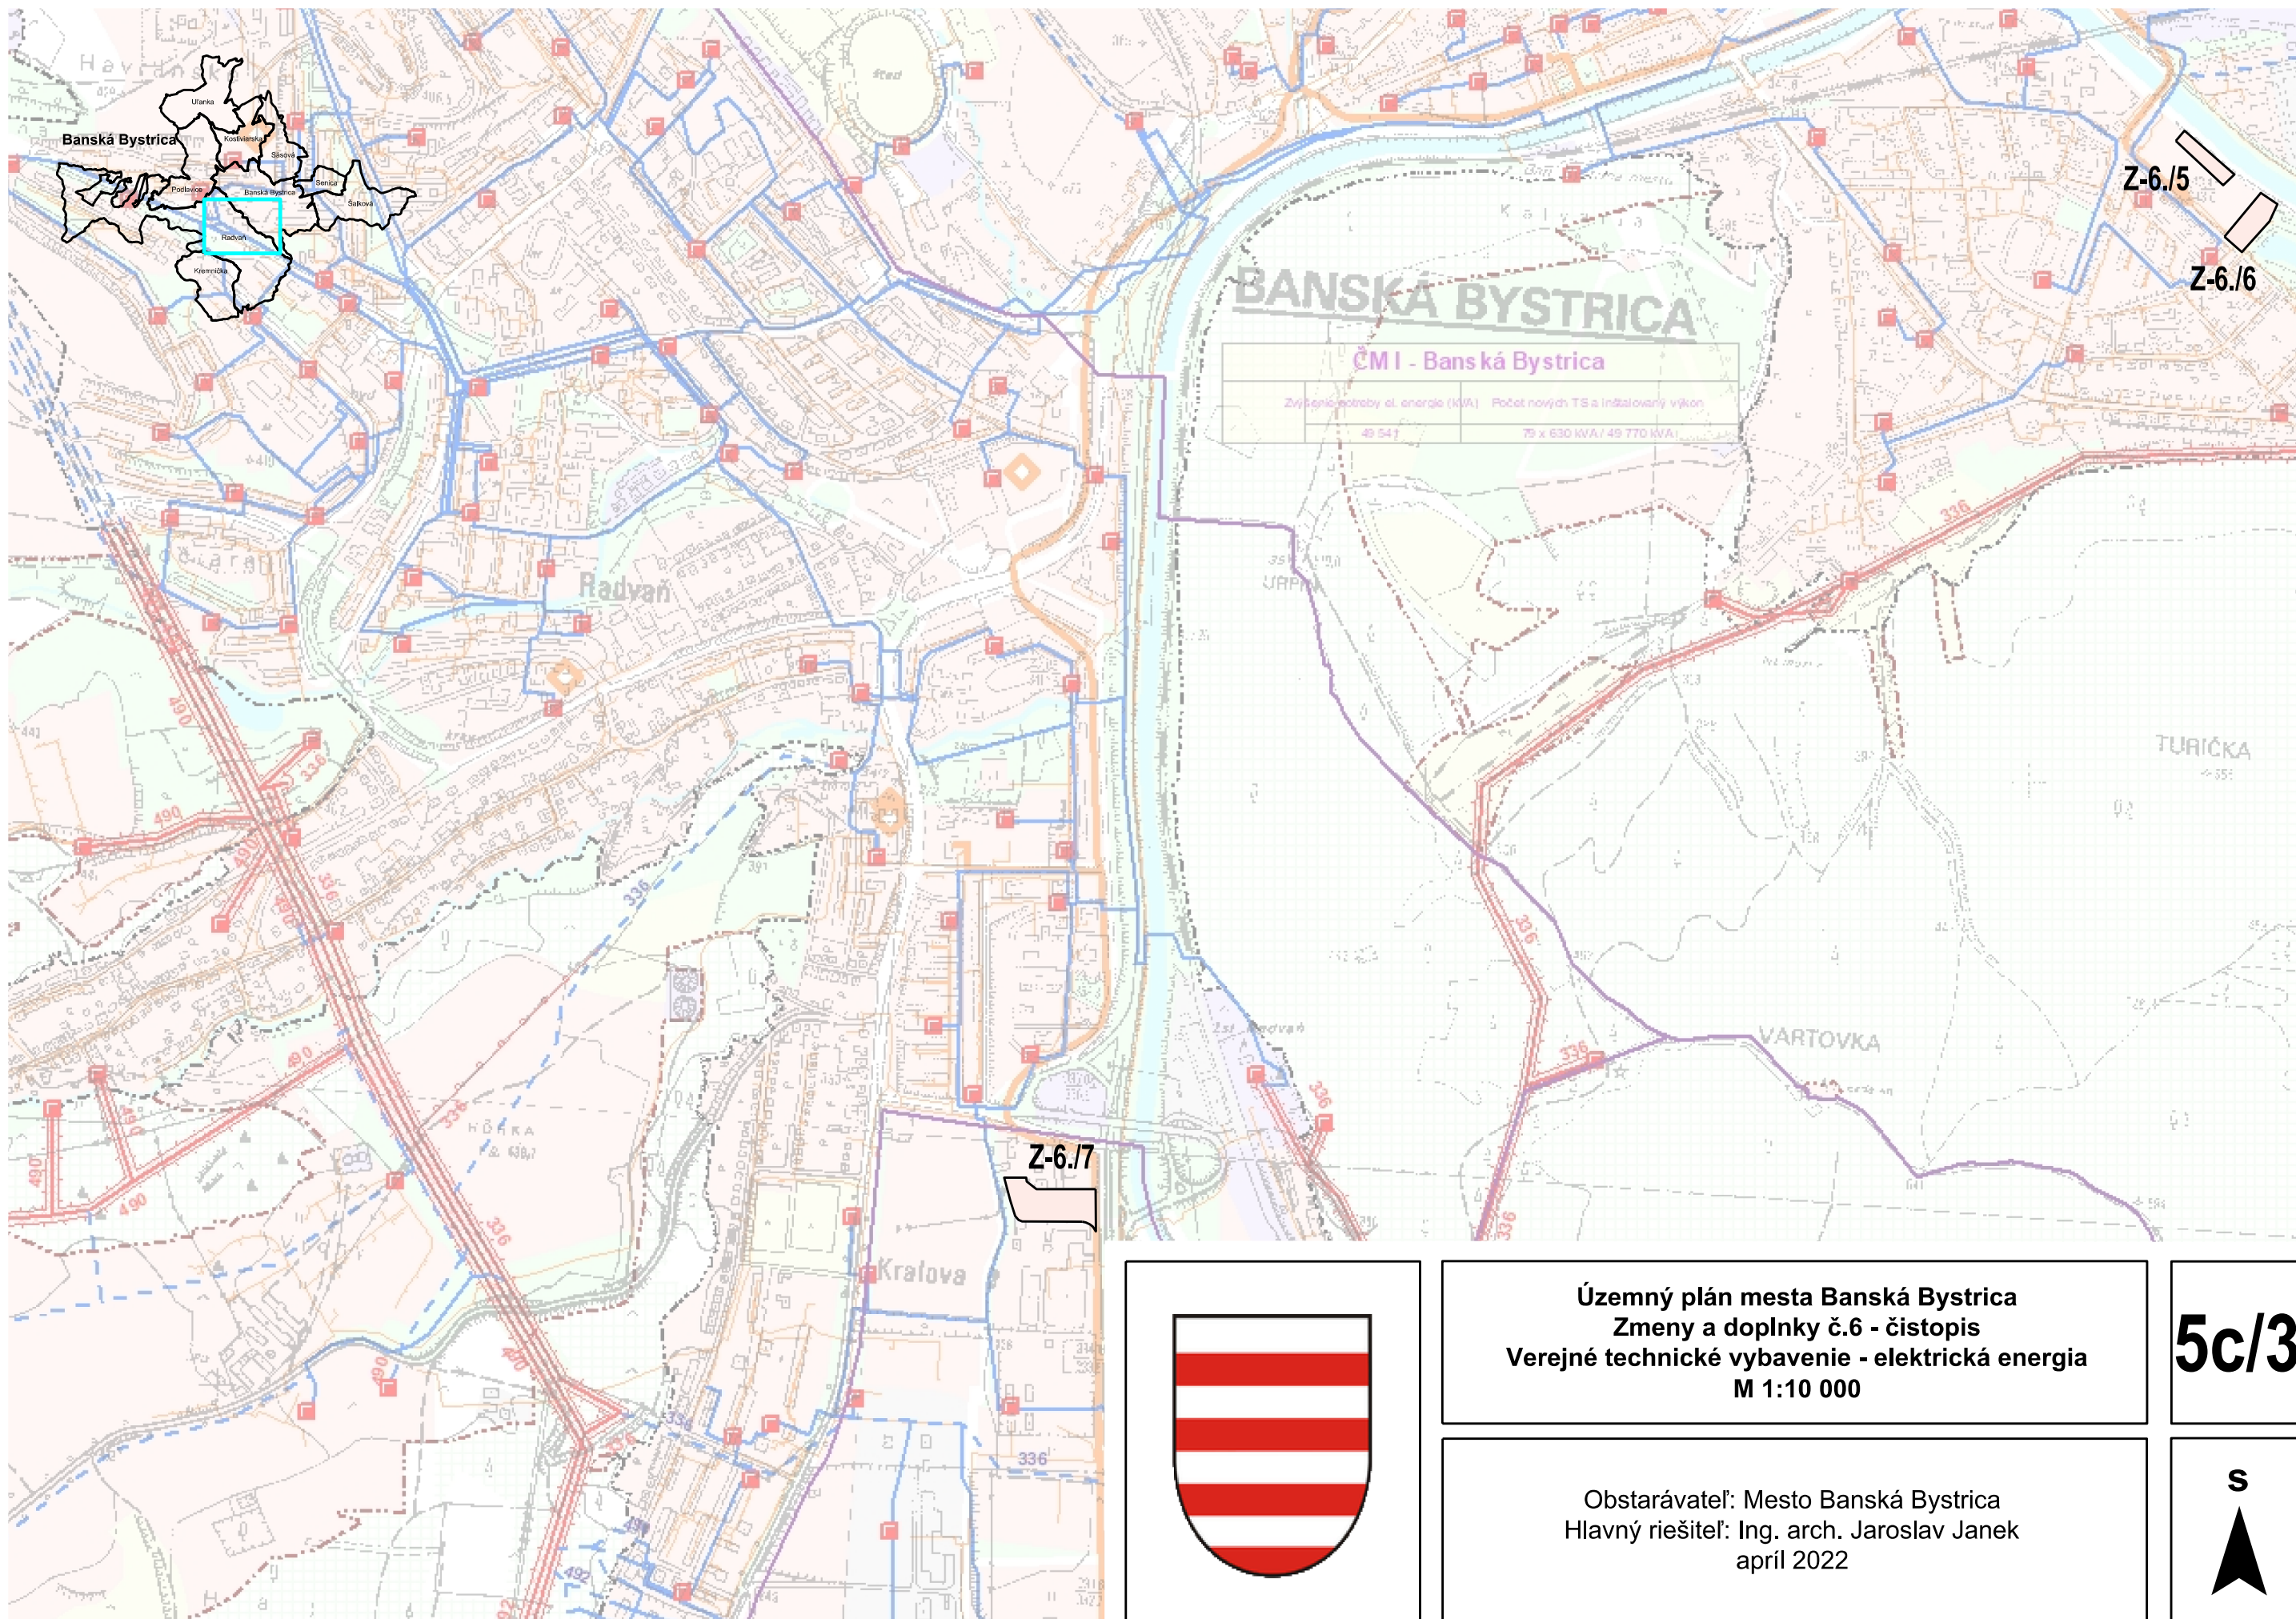

Územný plán mesta Banská Bystrica
 Zmeny a doplnky č.6 - čístopis
 Verejné technické vybavenie - elektrická energia
 M 1:10 000

5c/3

Obstarávateľ: Mesto Banská Bystrica
 Hlavný riešiteľ: Ing. arch. Jaroslav Janek
 apríl 2022

