

LEGENDA





Hranice

-  Hranica riešeného územia
-  Hranica časti mesta
-  Hranica urbanistického obvodu
- 34** Číslo urbanistického obvodu
-  Hranica zastavaného územia - stav
-  Hranica zastavaného územia - návrh do r. 2025
-  Hranica zastavaného územia - výhľad po r. 2025




Funkčné plochy - návrh

  -  Návrh do r. 2025
-  Výhľad po r. 2025





Funkčné plochy - stav

-  Súčasná zástavba
-  Mestská zeleň
-  Les
-  Vodná plocha
-  Ostatná zeleň
-  Poľnohospodárska pôda







Cestné komunikácie

-  Stav
-  Návrh do r. 2025
-  Výhľad po r. 2025


Železničná sieť

-  Stav
-  Návrh do r. 2025
-  Výhľad po r. 2025
-  Návrh na zrušenie - výhľad po r. 2025

Lesopark a prímestský les

-  Lesopark - stav
-  Lesopark - návrh do r. 2025
-  Lesopark - výhľad po r. 2025
-  Prímestský les - stav
-  Prímestský les - návrh do r. 2025
-  Prímestský les - výhľad po r. 2025

Z-6/1 Označenie lokality zmien a doplnkov

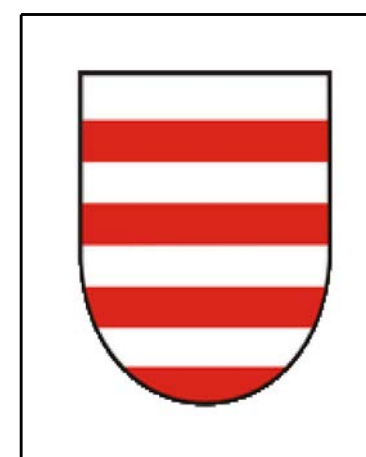


Územný plán mesta Banská Bystrica
Zmeny a doplnky č.6 - čistopis
Etapizácia
M 1:10 000

9/1

Obstarávateľ: Mesto Banská Bystrica
Hlavný riešiteľ: Ing. arch. Jaroslav Janek
apríl 2022




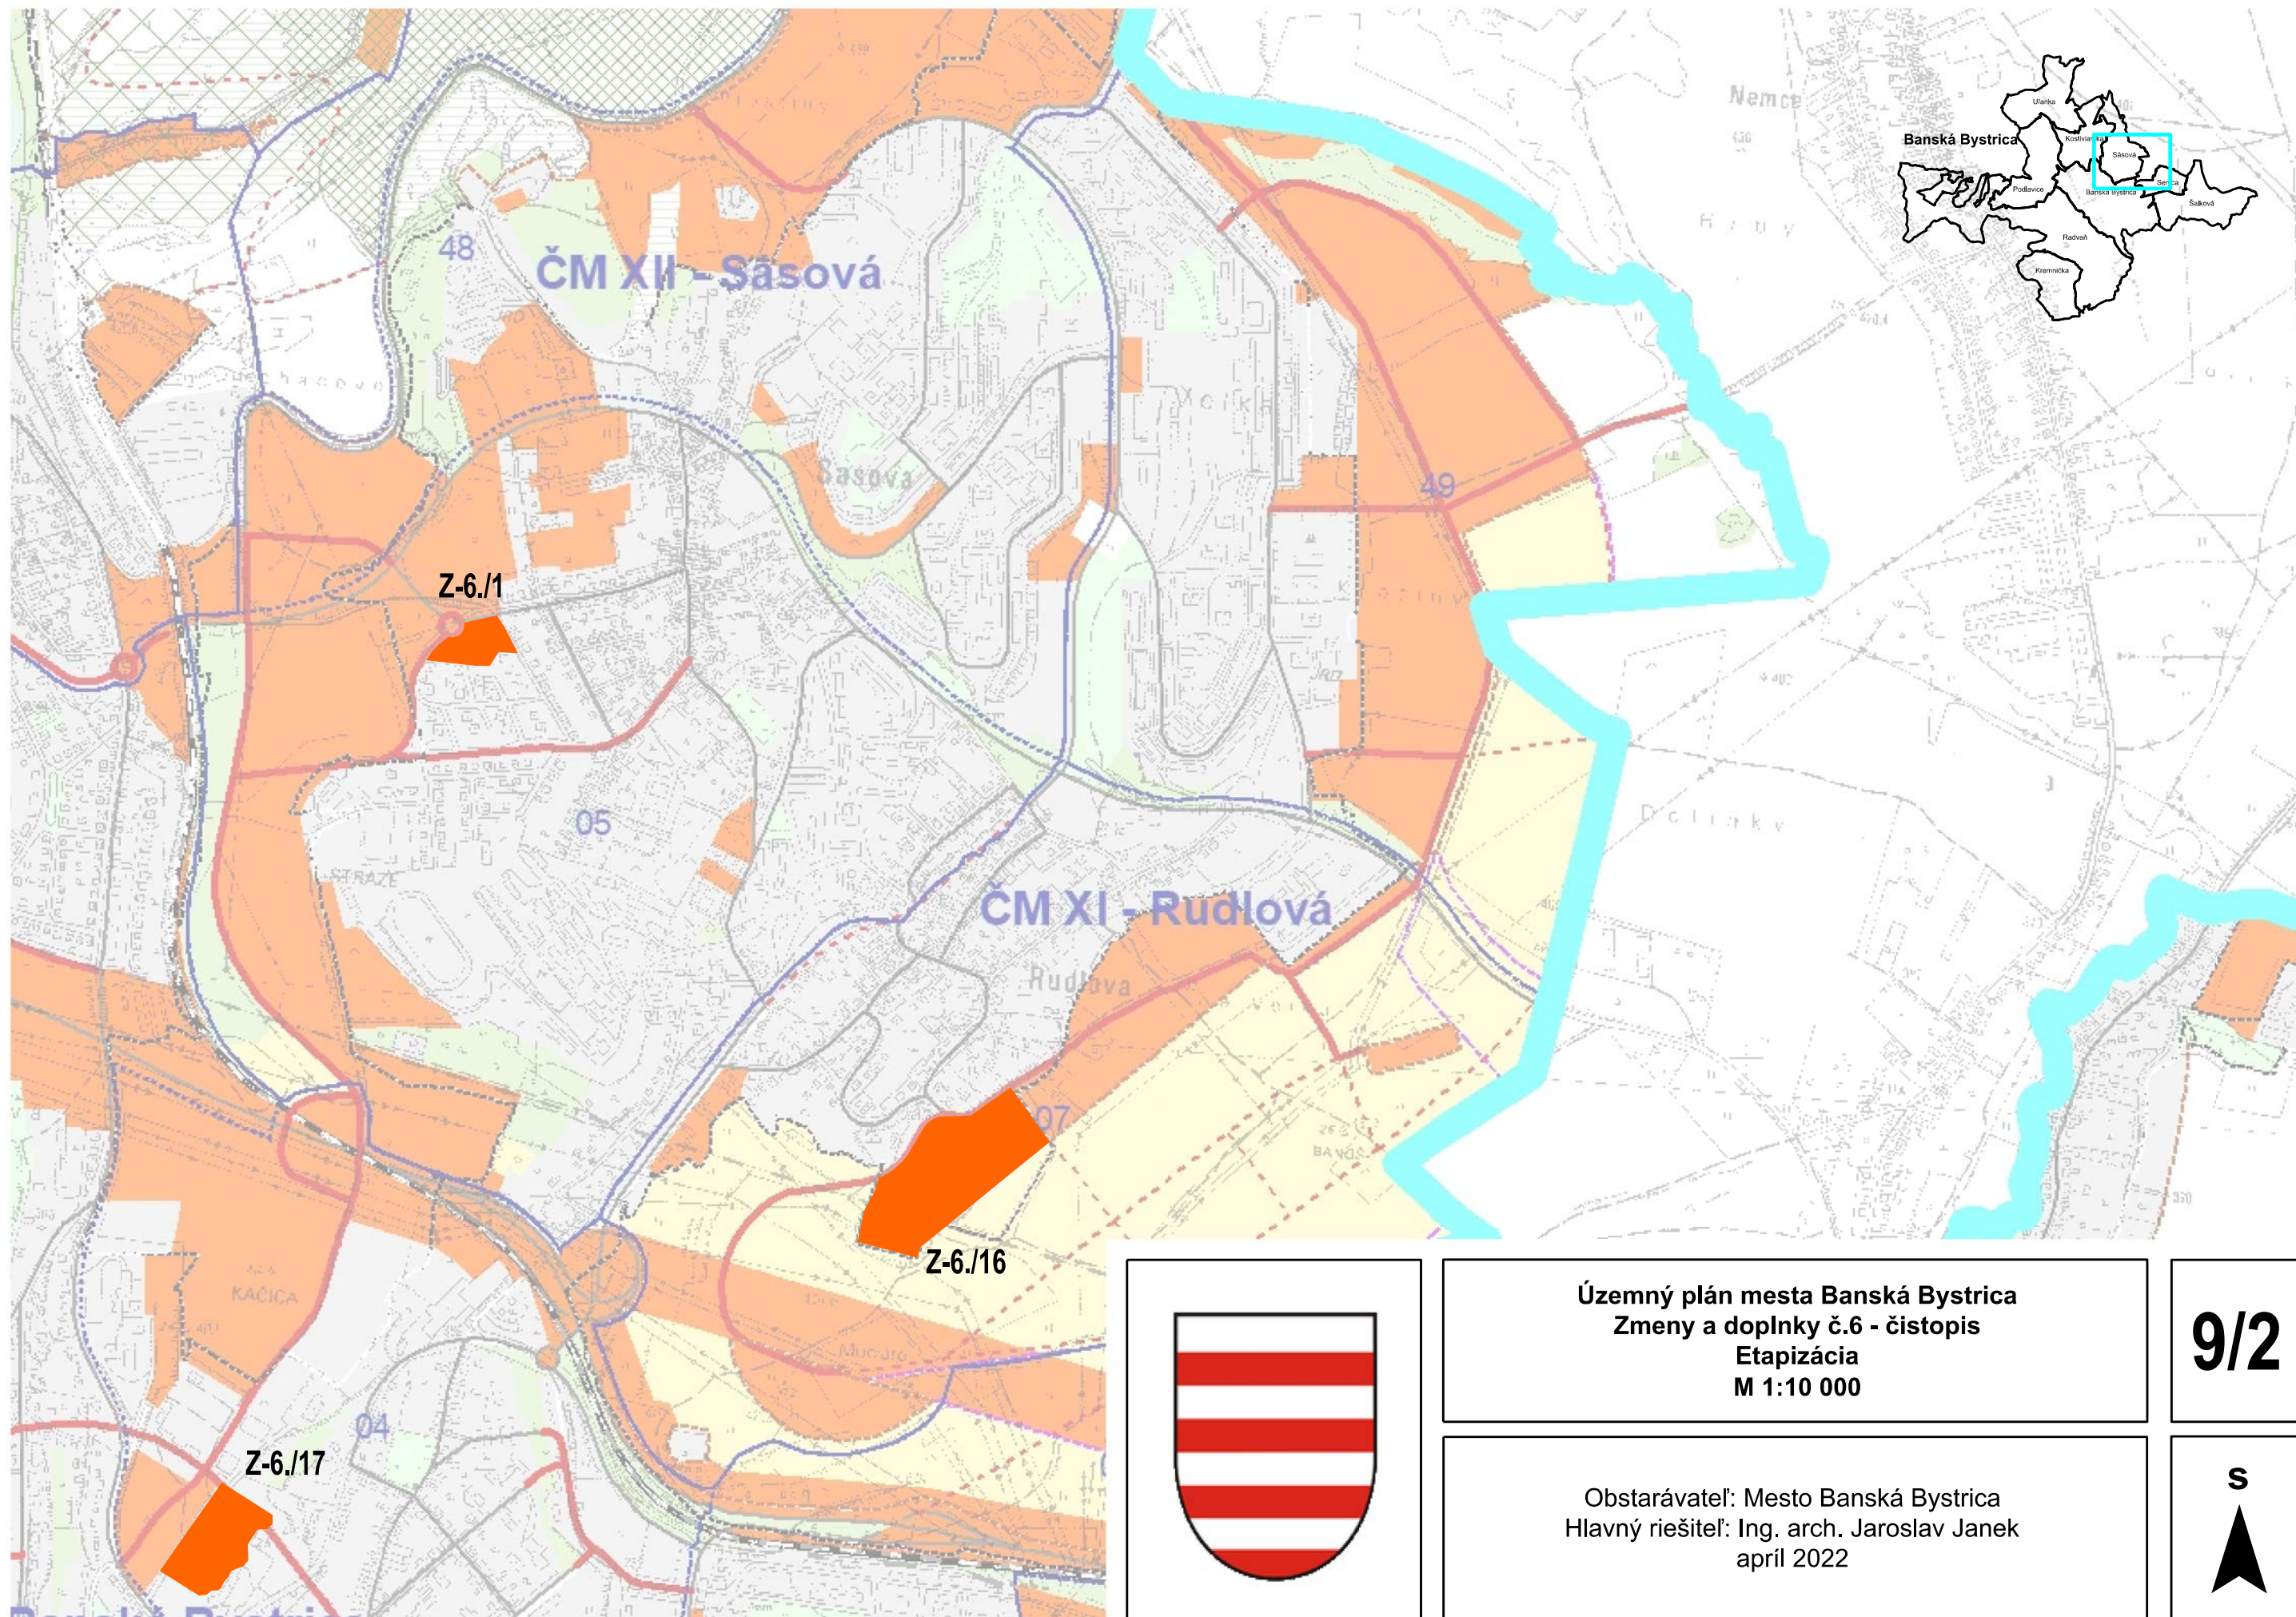


Územný plán mesta Banská Bystrica
Zmeny a doplnky č.6 - čistopis
Etapizácia
M 1:10 000

9/2

Obstarávateľ: Mesto Banská Bystrica
Hlavný riešiteľ: Ing. arch. Jaroslav Janek
apríl 2022

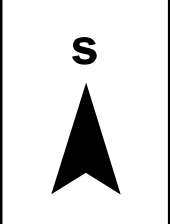


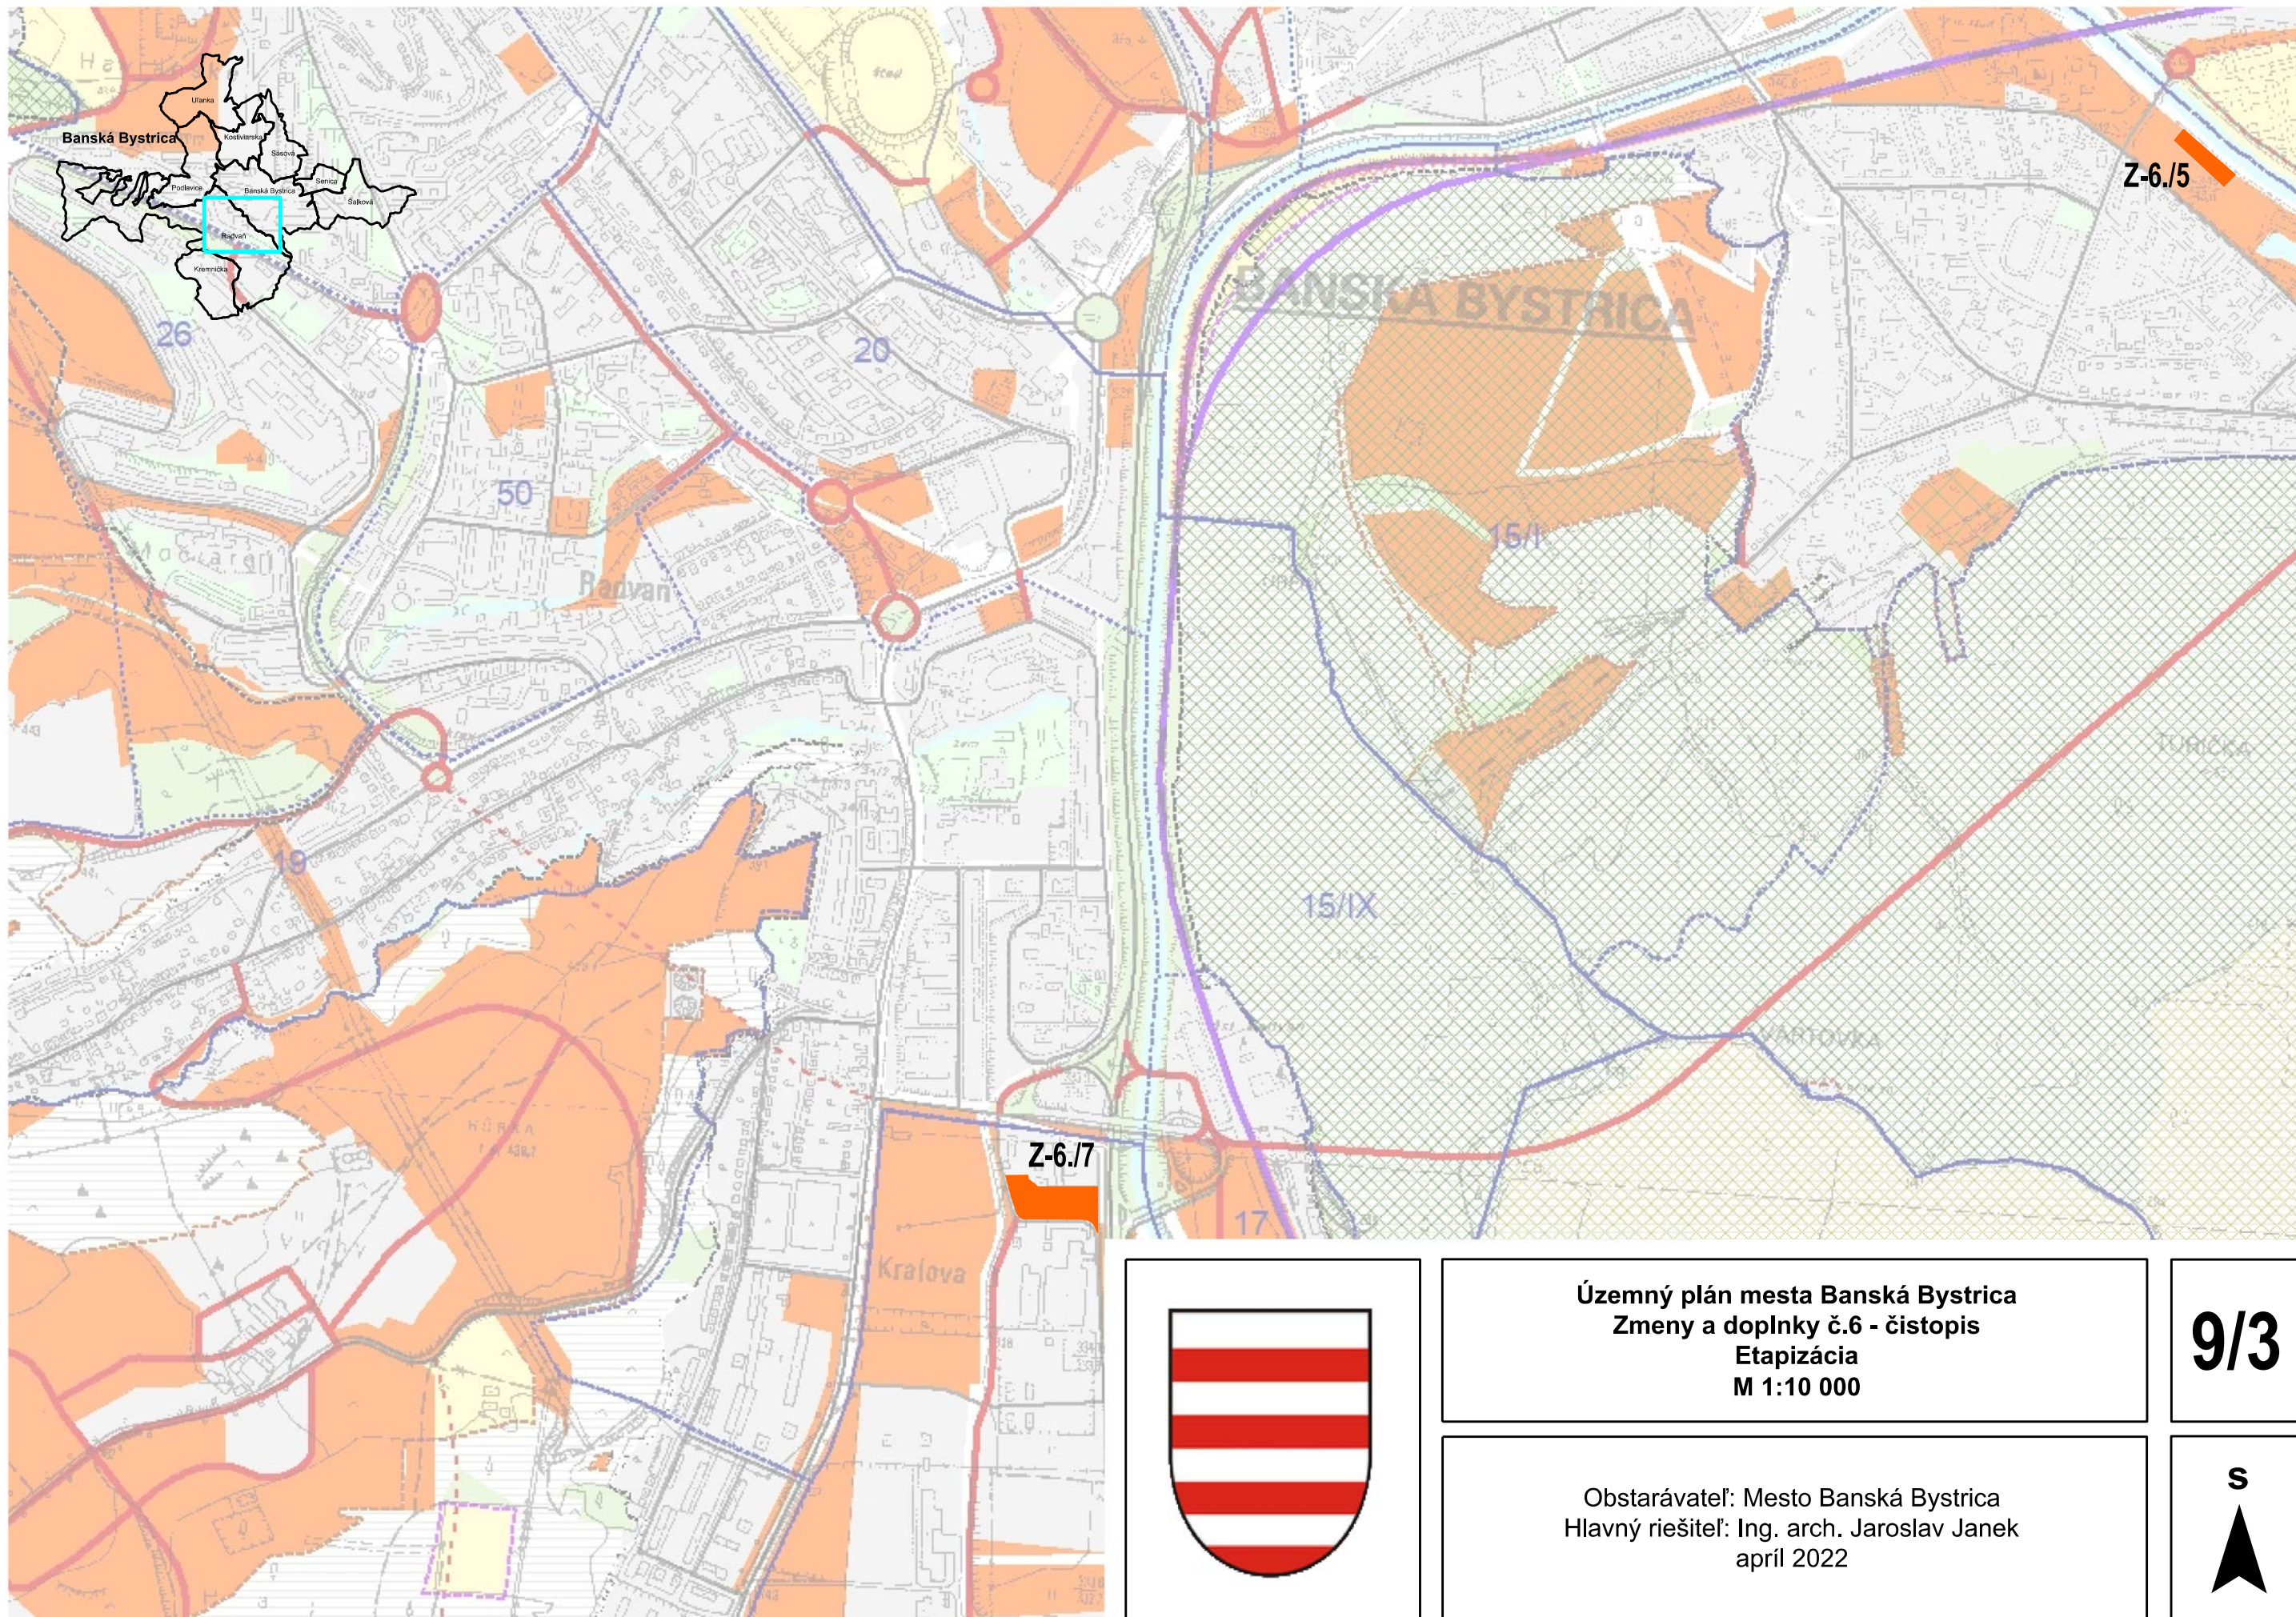



Územný plán mesta Banská Bystrica
Zmeny a doplnky č.6 - čistopis
Etapizácia
M 1:10 000

Obstarávateľ: Mesto Banská Bystrica
Hlavný riešiteľ: Ing. arch. Jaroslav Janek
apríl 2022

9/3

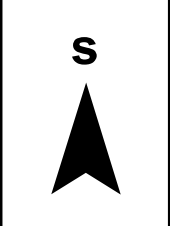

XIII - Senica

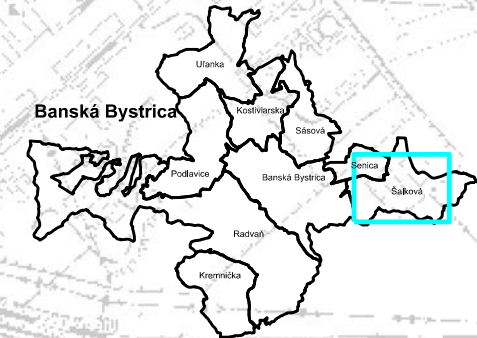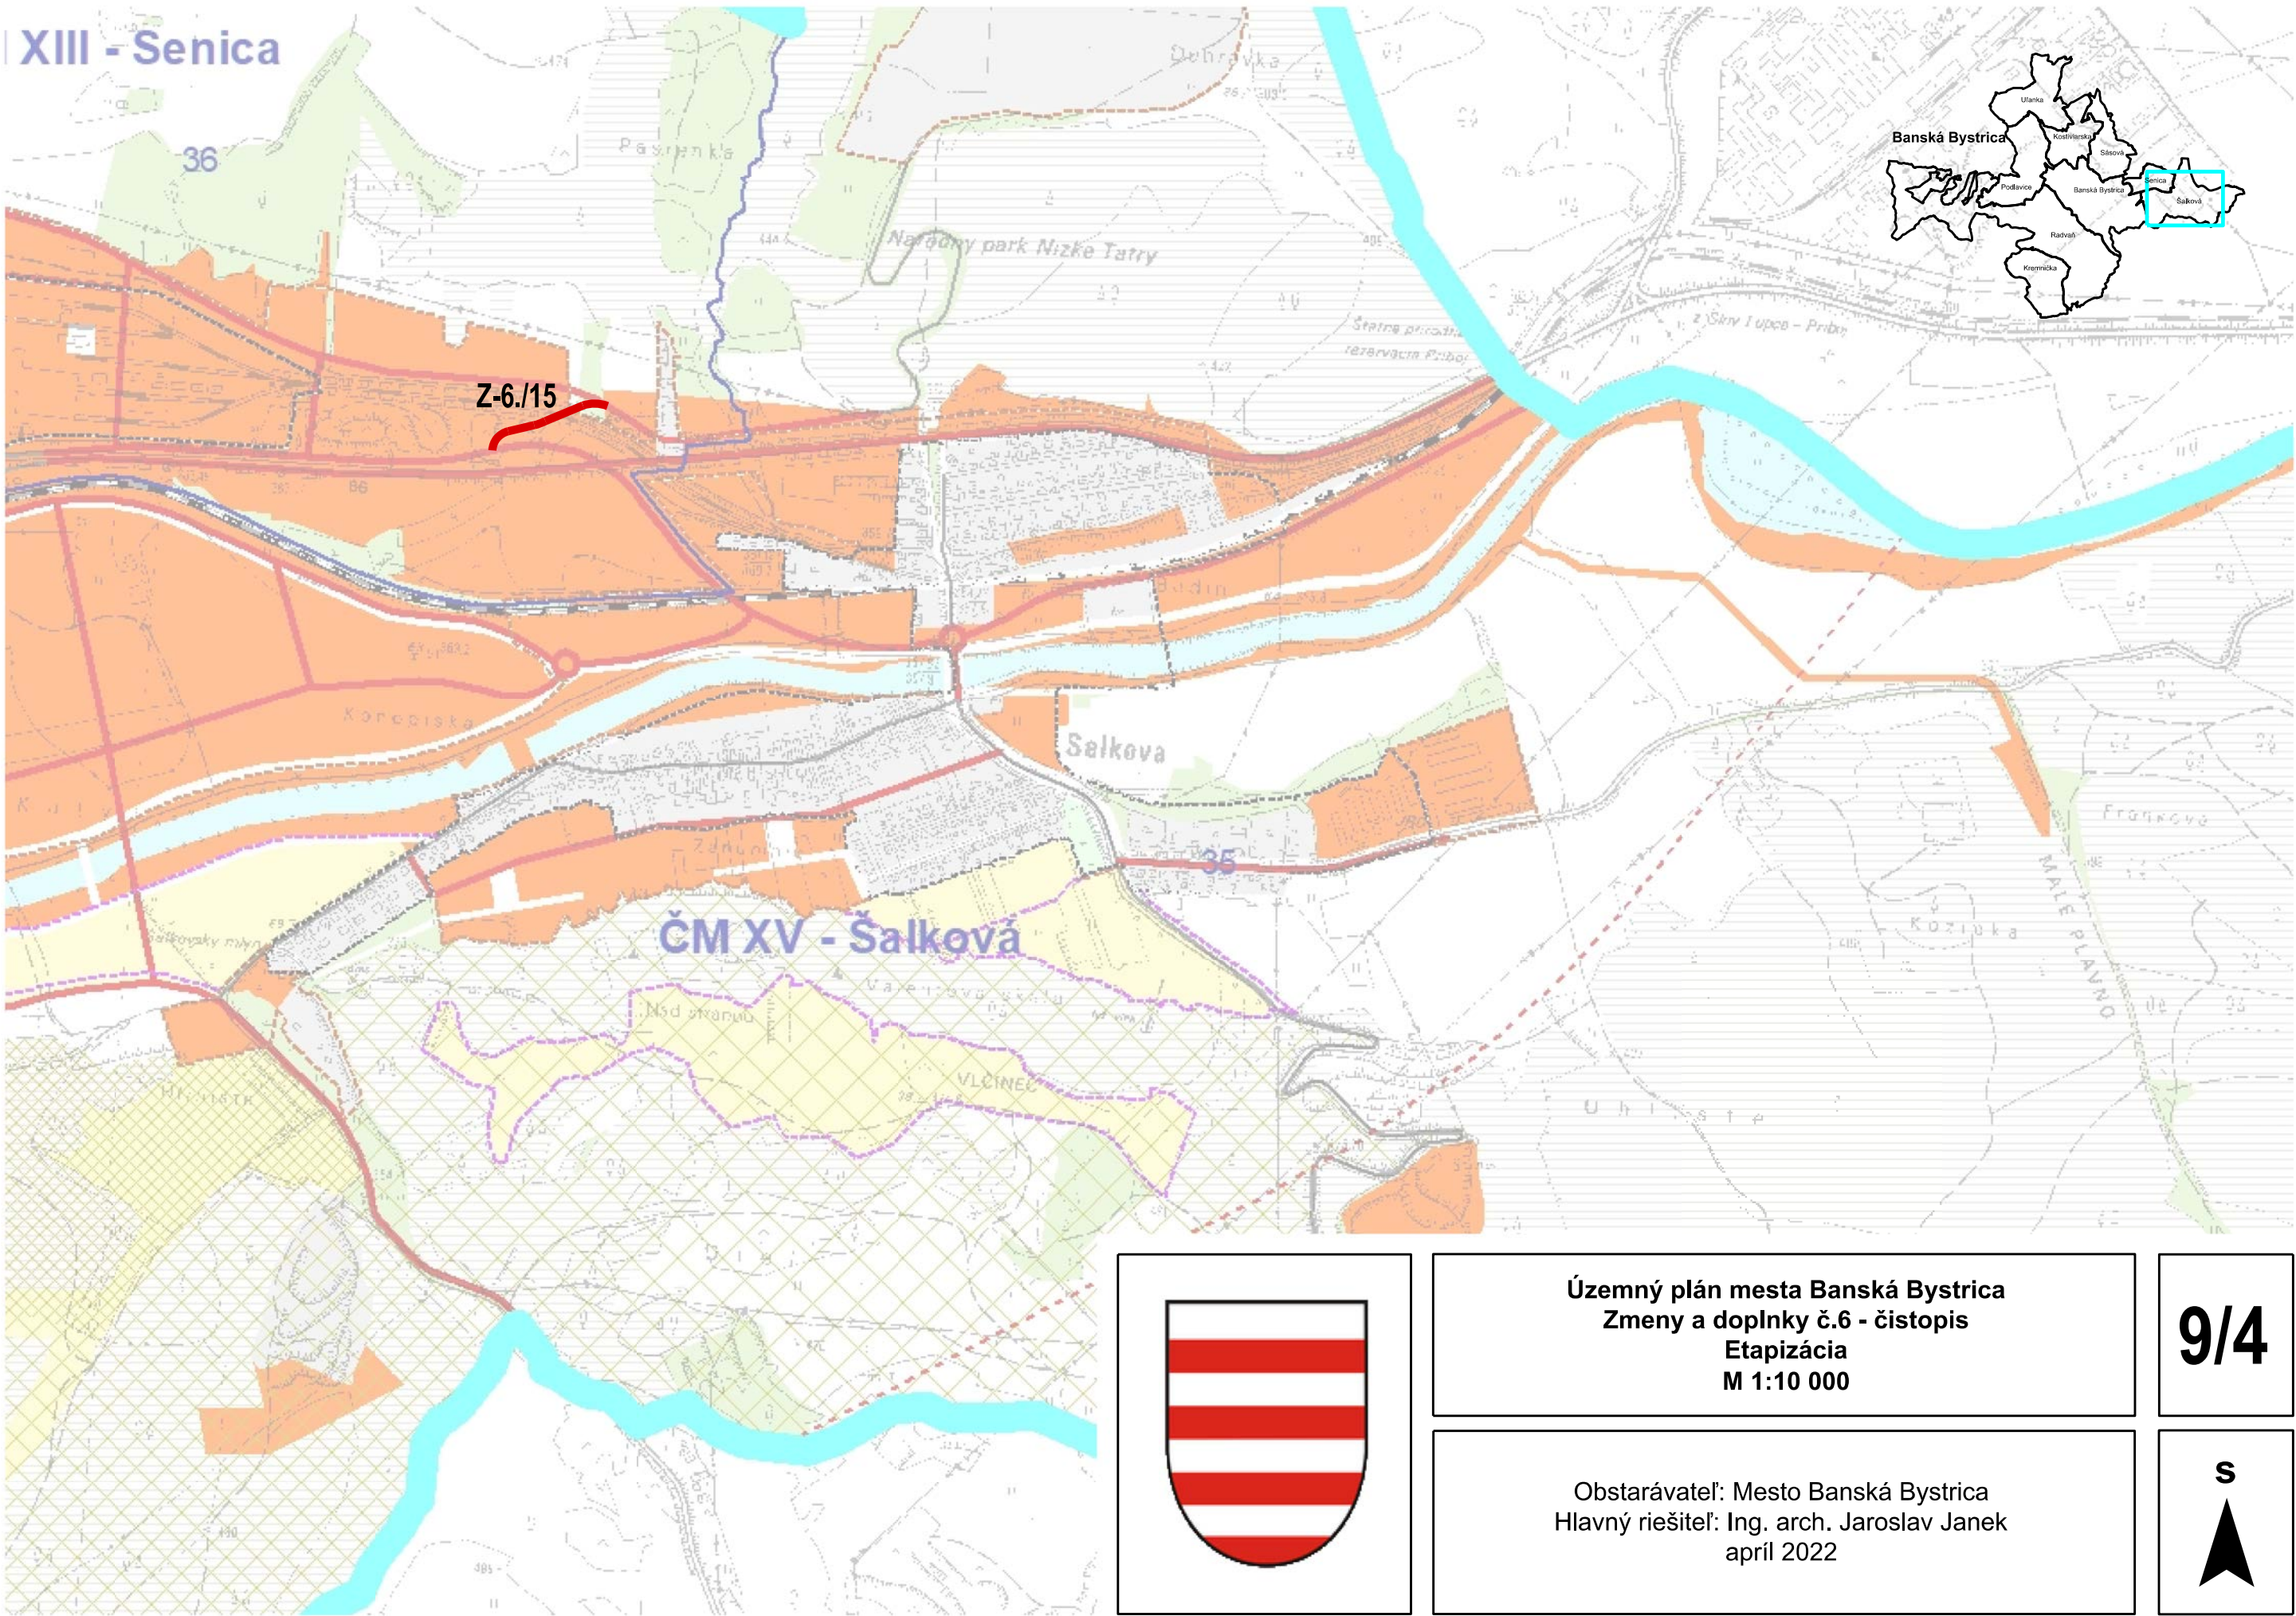

Územný plán mesta Banská Bystrica
Zmeny a doplnky č.6 - čistopis
Etapizácia
M 1:10 000

9/4

Obstarávateľ: Mesto Banská Bystrica
Hlavný riešiteľ: Ing. arch. Jaroslav Janek
apríl 2022

