
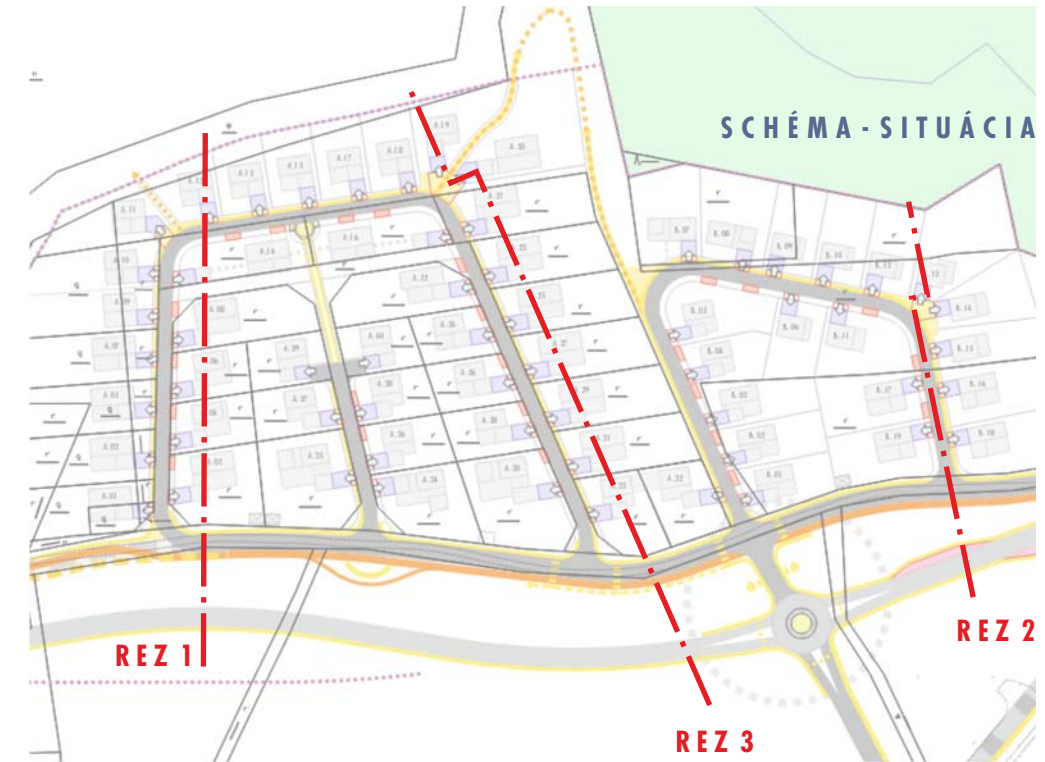
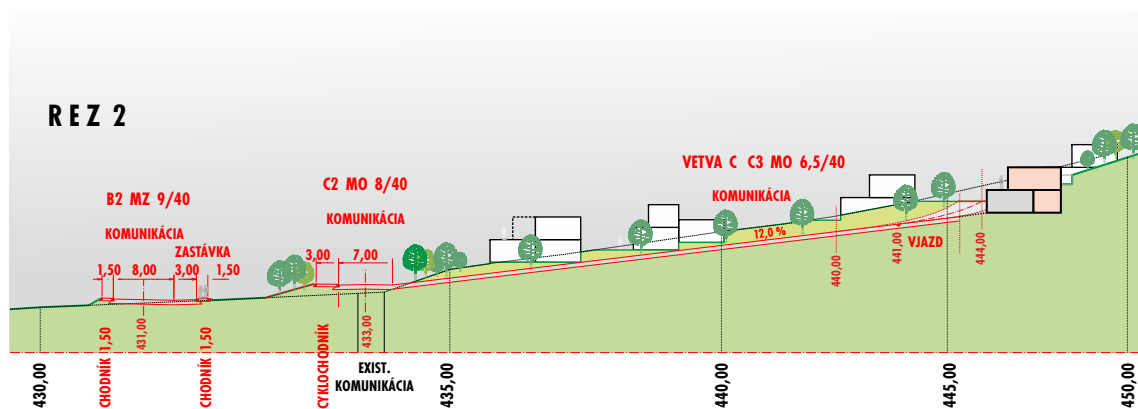
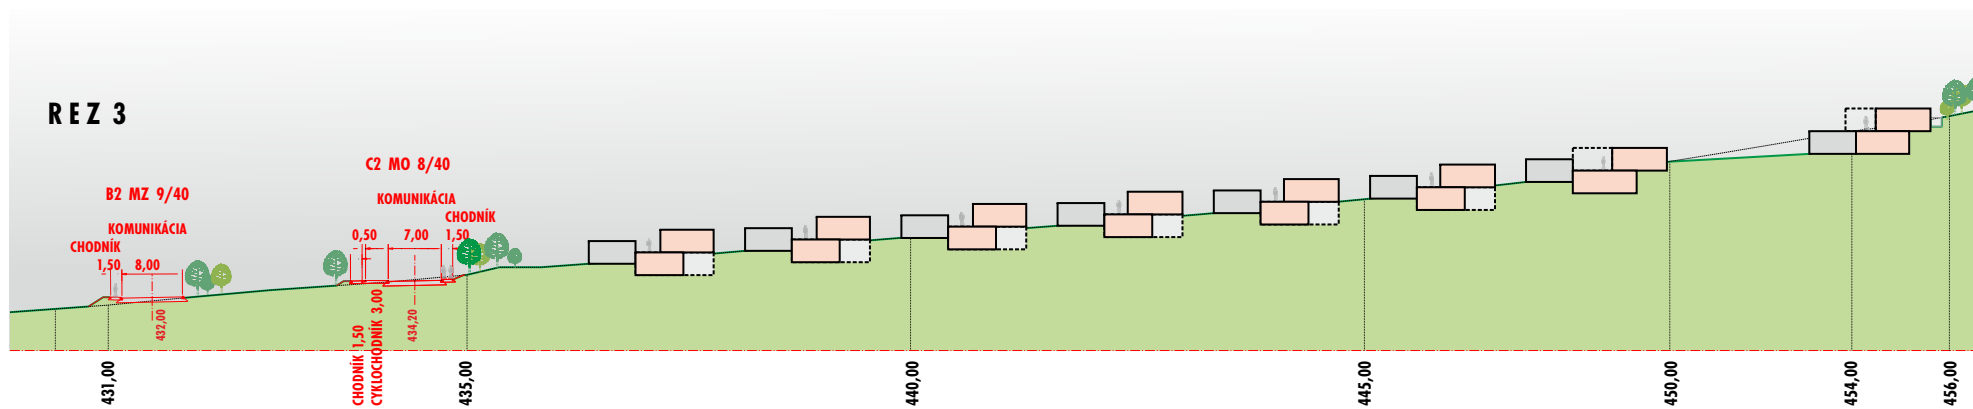


# URBANISTICKÁ ŠTÚDIA POD DÚBRAVOU II.

BANSKÁ BYSTRICA

CHARAKTERISTICKÉ VZOROVÉ PRIEČNE  
REZY ZÁSTAVBOU A TERÉNOM

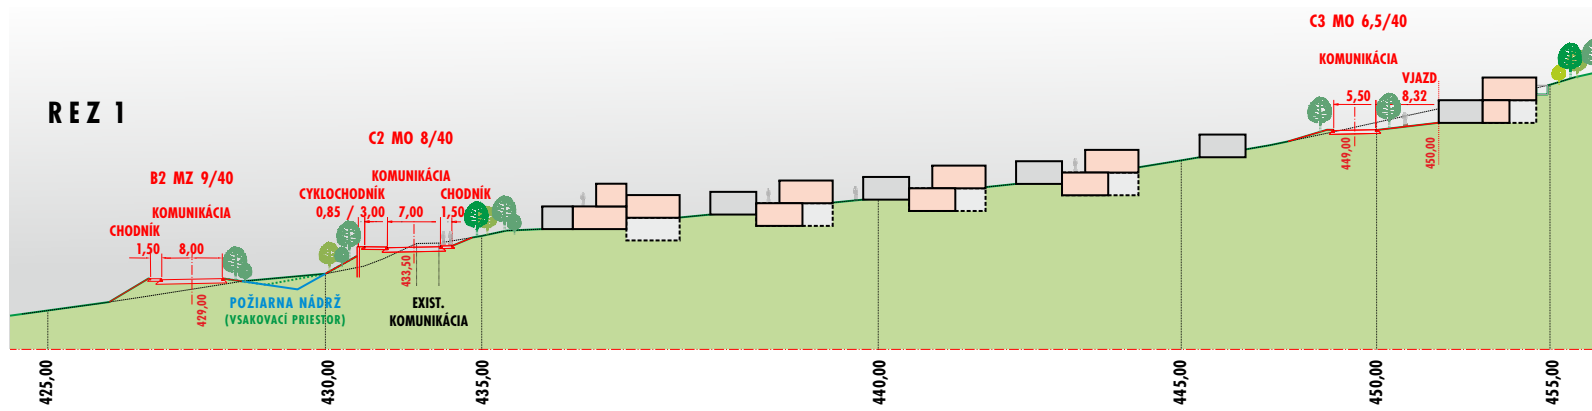

NÁZOV DOKUMENTÁCIE  
URBANISTICKÁ ŠTÚDIA POD DÚBRAVOU II. / BANSKÁ BYSTRICA

NÁZOV VÝKRESU  
CHARAKTERISTICKÉ VZOROVÉ PRIEČNE REZY ZÁSTAVBOU A TERÉNOM

OBSTARÁVATEĽ / OSO ZHOTOVITEĽ  
IBV POD DÚBRAVOU O.Z. / ING. ARCH. MAREK ADAMCZAK  
ARCH.EKO BB, S.R.O.

ING. ARCH. EVA FARAGÓOVÁ  
KONATEĽ S.R.O.

ING. ARCH. MICHAL DOVIČOVIČ  
KONATEĽ S.R.O.

KOORDINÁCIA A KONCEPCIA  
ING. ARCH. MICHAL DOVIČOVIČ

RIEŠITEĽSKÝ KOLEKTÍV  
ING. ARCH. MICHAL DOVIČOVIČ, ING. ARCH. EVA FARAGÓOVÁ, ING. ANNA BRÁŠĚOVÁ, ING. NATAŠA PAULÍNYOVÁ, ING. ŠTEFAN TROPP, ING. VOJTECH SUCHÝ

ČÍSLO ZÁKAZKY  
007 - U / 20

ČÍSLO VÝKRESU  
9

NOVEMBER  
2022

MIERKA  
1 : 1 0 0 0

ARCH.EKO BB, S.R.O.  
KUZMÁNYHO 2, 974 01 BANSKÁ BYSTRICA  
TEL.: +421 905 521 210  
e-mail: arch.eko@archeko.sk