



PODVIARIANT "A" - VÝREZ

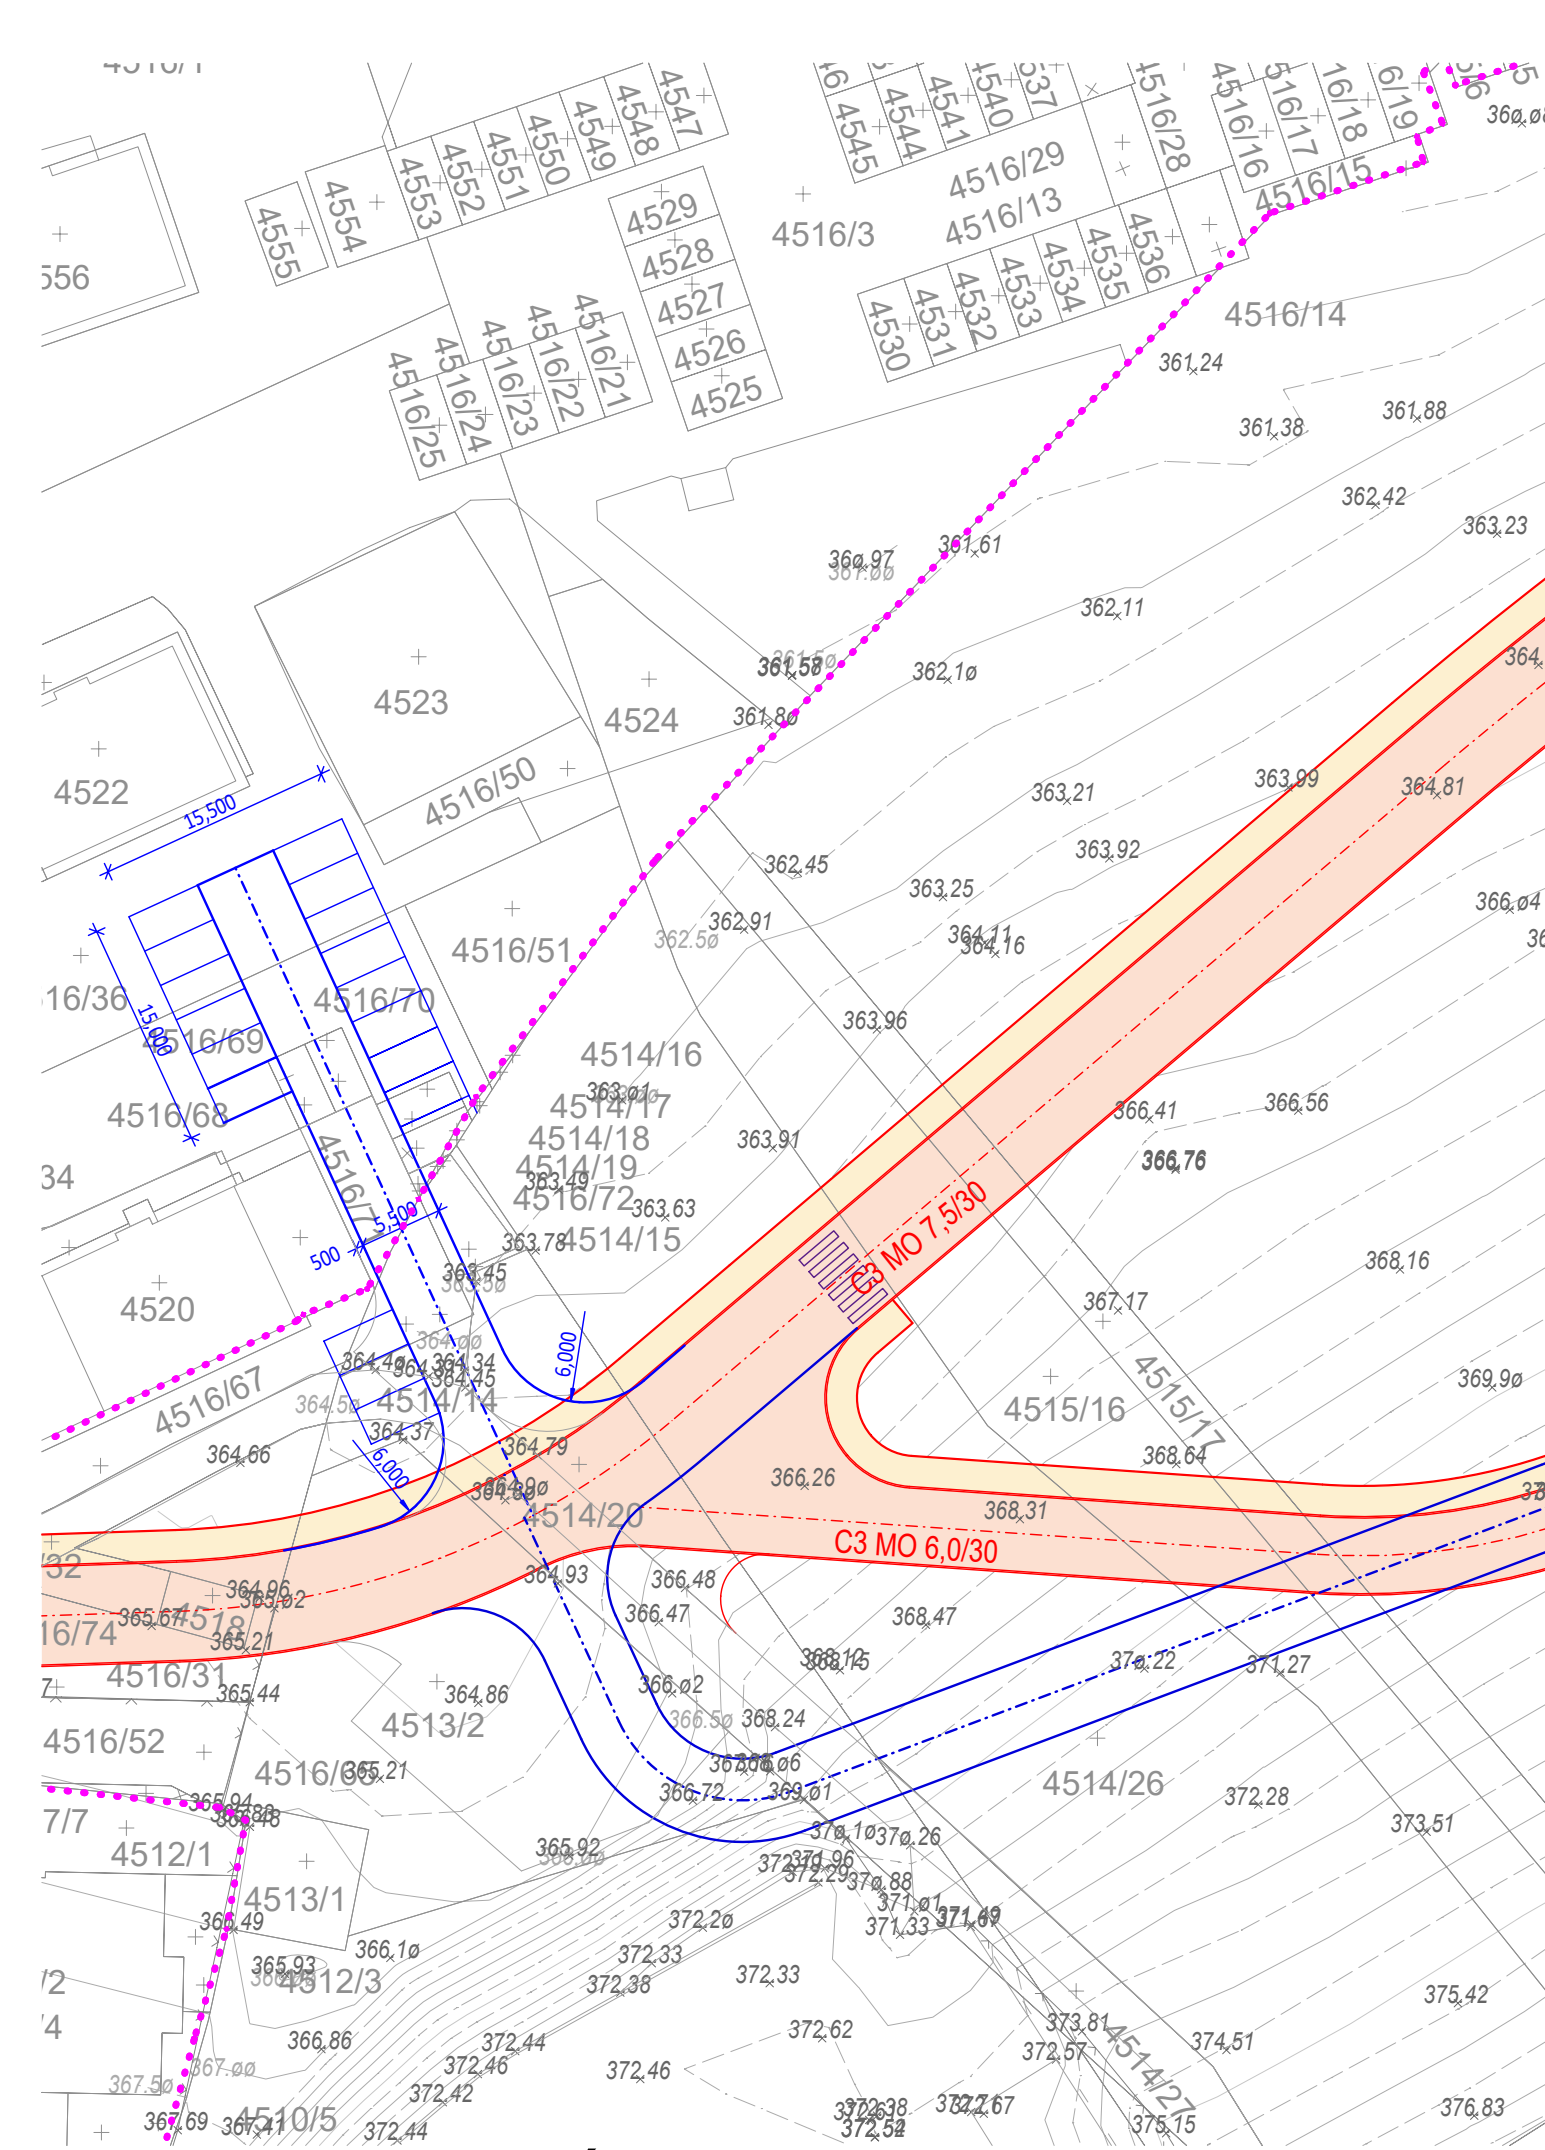

PODVIARIANT "B" - VÝREZ

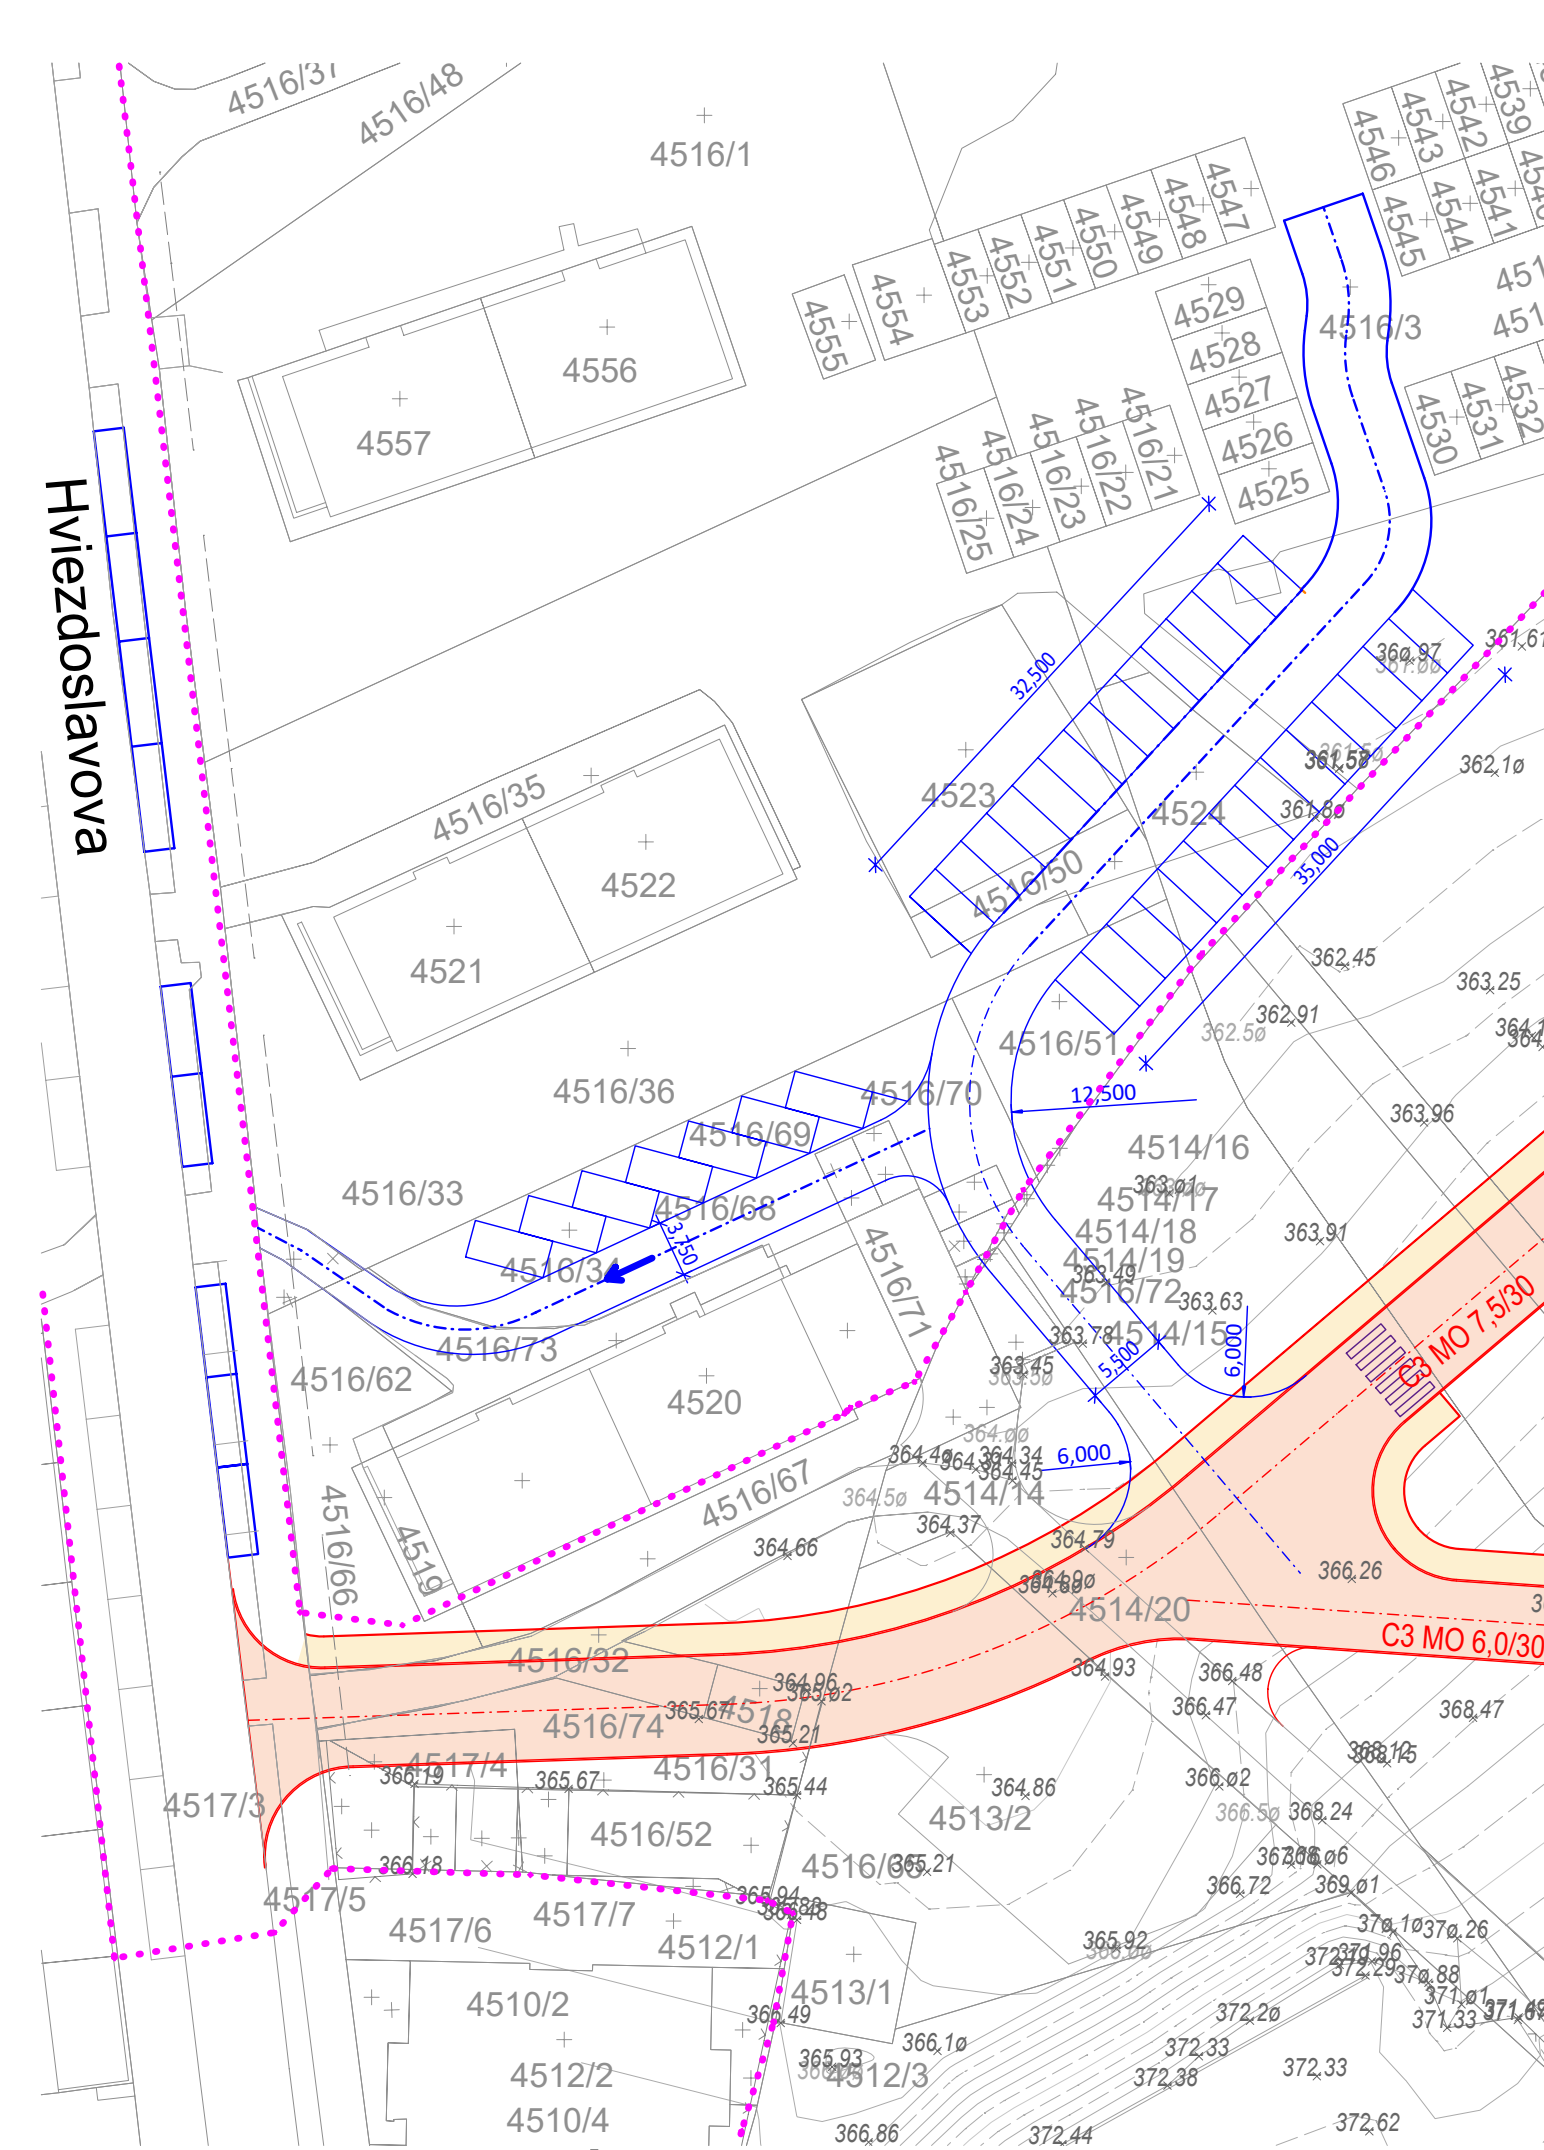

PODVIARIANT "C" - VÝREZ

**LEGENDA:**

STAV:	NÁVRH:	VÝHLAD:	
[Solid line]	[Dotted line]	[Dotted line]	HRANICA RIEŠENÉHO ÚZEMIA
[Solid line]	[Solid line]	[Solid line]	KATASTRÁLNA MAPA - PARCELY REGISTRA C *
[Solid line]	[Solid line]	[Solid line]	KOMUNIKÁCIA OBSLUŽNÁ - CESTA C3
[Solid line]	[Solid line]	[Solid line]	CESTY A PARKOVISKÁ MIMO RIEŠENÉHO ÚZEMIA
[Solid line]	[Solid line]	[Solid line]	CHODNÍK
[Solid line]	[Solid line]	[Solid line]	OZNAČENIE FUNKCIE A KATEGÓRIE KOMUNIKÁCIÍ

**POZNÁMKA:**

1) \* STAV MAPY KN AKTUÁLNY K DÁTUMU CCA 02/2018

**POZNÁMKY:**

- 1) DOPRACOVANIE NÁVRHU UŠ NA ZÁKLADE PRIPOMIENOK Z PREROKOVANIA
- 2) PREDMETOM RIEŠENIA SÚ NÁHRADNÉ ODSTAVNÉ PLOCHY PRE OA MIMO RIEŠENÉHO ÚZEMIA
- 3) VEREJNÁ DOPRAVNÁ VYBAVENOSŤ RIEŠENÁ V RÁMCI UŠ UHLISKO POD MOSTÍKMI BANSKÁ BYSTRICA (10/2018) ZOSTÁVA BEZ ZMENY

<p><b>AGS ATELIER</b> ARCHITEKTÚRA • URBANIZMUS • DESIGN</p> <p>HLAVNÝ RIEŠITEL: ING. ARCH. ERIKA GONDOVÁ, ING. ARCH. GABRIEL SZALAY          RIEŠITEL: ING. MICHAL LÖFFLER, ING. ARCH. GABRIEL SZALAY          VYPRACOVAL: ING. MICHAL LÖFFLER, ZUZANA DAUBNEROVÁ          OBSTARÁVATEL: RICHARD ZEDNÍK, MÁREK ŠKAMLA, BANSKÁ BYSTRICA</p>	<p>Š. BANIČA 7772, 971 01 PRIEVIDZA          tel.: +421 46 543 2060          mobil: vedúci ateliéru +421 911 262 764          e-mail: ags@agsatelier.sk          web: www.agsatelier.sk</p>		<p>SADA Č.:</p>
	<p>FORMÁT: 4 x A4          DÁTUM: 02/2023          PROFESIA: DOPRAVA          STUPEŇ: ČISTOPIS          ČÍSLO ZÁKAZKY: 05.12/2022          DIGITÁLNY SÚBOR: ALLPL22-16-PL6</p>	<p>MIERKA: 1:500          VÝKRES Č.: 4.3</p>	

Táto projektová dokumentácia je podľa paragr. 5 ods. 1 zákona č. 618/2003 Z.z. v platnom znení, architektonickým dielom, neoprávnený zásah od autorských práv súvisiacich s architektonickým dielom je trestný podľa paragr. 283 ods.1 zákona č. 300/2005 Z.z. trestného zákona v plnom znení.