


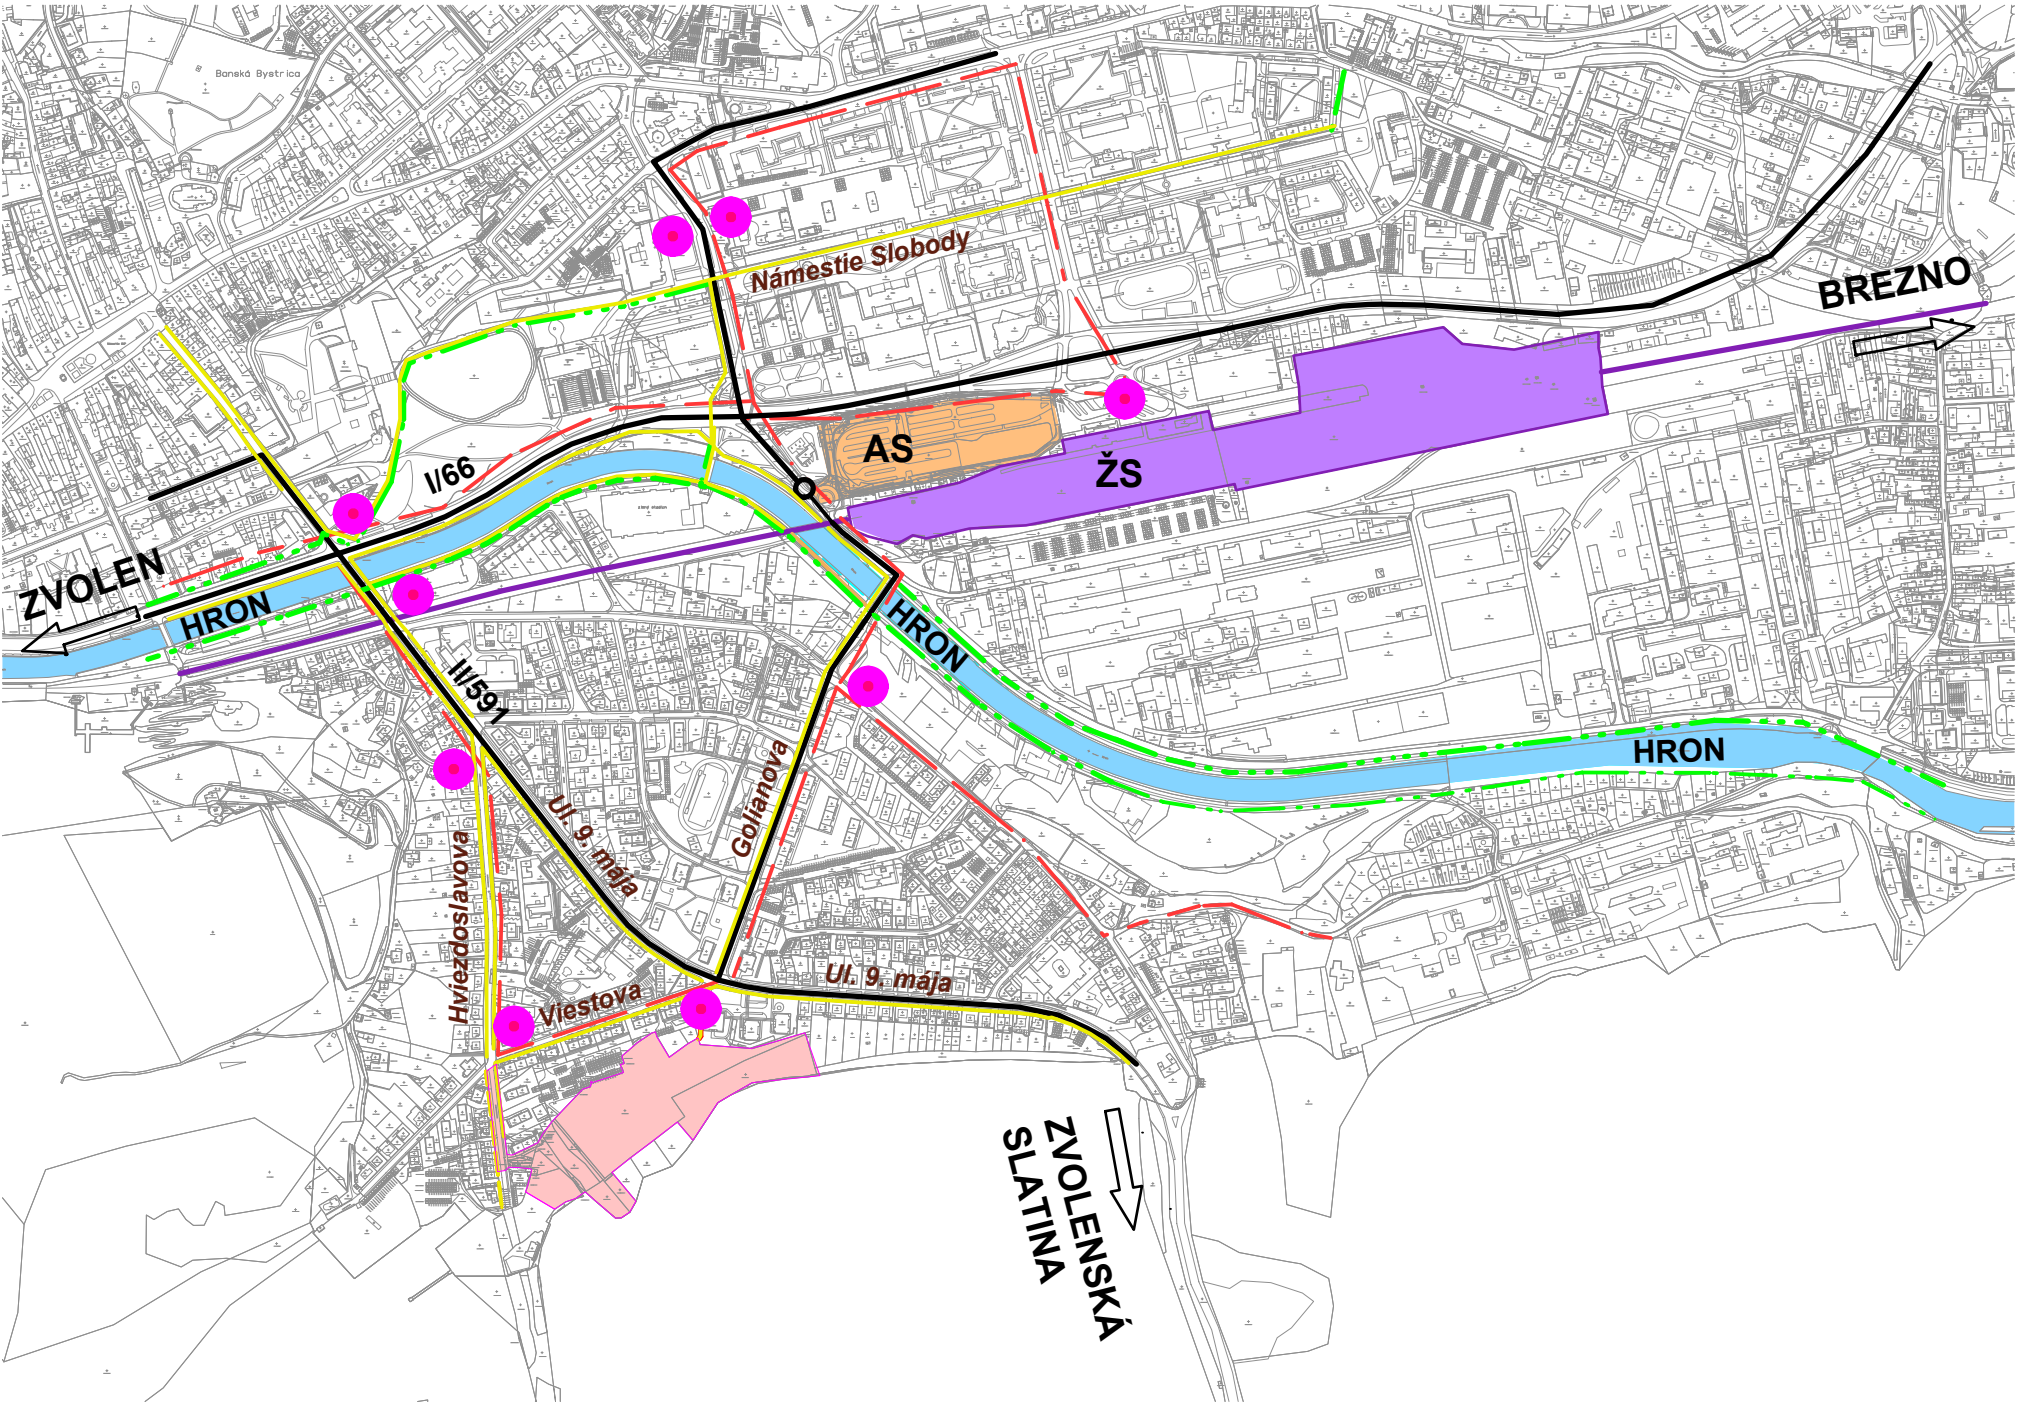

| LEGENDA : |        |         |                                                               |
|-----------|--------|---------|---------------------------------------------------------------|
| STAV:     | NÁVRH: | VÝHLAD: |                                                               |
|           |        |         | HRANICA RIEŠENÉHO ÚZEMIA                                      |
|           |        |         | HRANICA ZASTAVANÉHO ÚZEMIA                                    |
|           |        |         | RIEŠENÉ ÚZEMIE<br>"UŠ UHLISKO - POD MOSTÍKMI BANSKÁ BYSTRICA" |
|           |        |         | KATASTRÁLNA MAPA - PARCELY REGISTRA C *                       |
|           |        |         | RIEKA HRON                                                    |
|           |        |         | OCHRANNÉ PÁSMO LESA                                           |
|           |        |         | CESTNÁ KOMUNIKÁCIA                                            |
|           |        |         | CHODNÍK                                                       |
|           |        |         | ŽELEZNIČNÁ TRAŤ A ŽELEZNIČNÁ STANICA                          |
|           |        |         | AUTOBUSOVÁ STANICA                                            |
|           |        |         | AUTOBUSOVÁ ZASTÁVKA                                           |
|           |        |         | LINKY HMD                                                     |
|           |        |         | CYKLOTRASY                                                    |
|           |        |         | HRANICA LESA                                                  |

POZNÁMKA:  
1) \* STAV MAPY KN AKTUÁLNY K DÁTUMU CCA 02/2018

|   |  |  |                  |                 |           |
|---|--|--|------------------|-----------------|-----------|
| <div><div>AGS</div><div>A T E L I É R</div><div>ARCHITEKTÚRA • URBANIZMUS • DESIGN</div></div> <div><div>HLAVNÝ RIEŠITEL:</div><div>RIEŠITEL:</div><div>OBSTARÁVATEĽ UŠ:</div></div> <div><div>ING. ARCH. ERIKA GONDOVÁ, ING. ARCH. GABRIEL SZALAY</div><div>ING. ARCH. GABRIEL SZALAY, ING. MICHAL LÖFFLER</div><div>RICHARD ZEDNÍK, BANSKÁ BYSTRICA; MAREK ŠKAMLA, BANSKÁ BYSTRICA</div></div> <div><div>Š. BANIČA 777/2, 971 01 PRIEVIDZA</div><div>tel.: +421 46 543 2060</div><div>mobil: vedúci ateliéru +421 911 262 764</div><div>e-mail: ags@agsatelier.sk</div><div>web: www.agsatelier.sk</div></div> |  |  |                  |                 | SADA Č. : |
| <div>UHLISKO - POD MOSTÍKMI BANSKÁ BYSTRICA</div> <div>URBANISTICKÁ ŠTÚDIA</div>   |  |  | FORMÁT :         | 2 x A4          |           |
|   |  |  | DÁTUM :          | 12/2022         |           |
|   |  |  | PROFESIA:        | URBANIZMUS      |           |
|   |  |  | STUPEŇ:          | ČISTOPIS        |           |
|   |  |  | ČÍSLO ZÁKAZKY:   | 05.12/2022      |           |
|   |  |  | DIGITÁLNY SÚBOR: | ALLPL22-16-PL11 |           |
| <div>NÁZOV VÝKRESU :</div> <div>ŠIRŠIE VZŤAHY</div>   |  |  | MIERKA :         | VÝKRES Č. :     |           |
|   |  |  | 1:10 000         | 2               |           |

Táto projektová dokumentácia je podľa paragr. 5 ods. 1 zákona č. 618/2003 Z.z. v platnom znení, architektonickým dielom, neoprávnený zásah do autorských práv súvisiacich s architektonickým dielom je trestný podľa paragr. 283 ods.1 zákona č. 300/2005 Z.z. trestného zákona v plnom znení.