


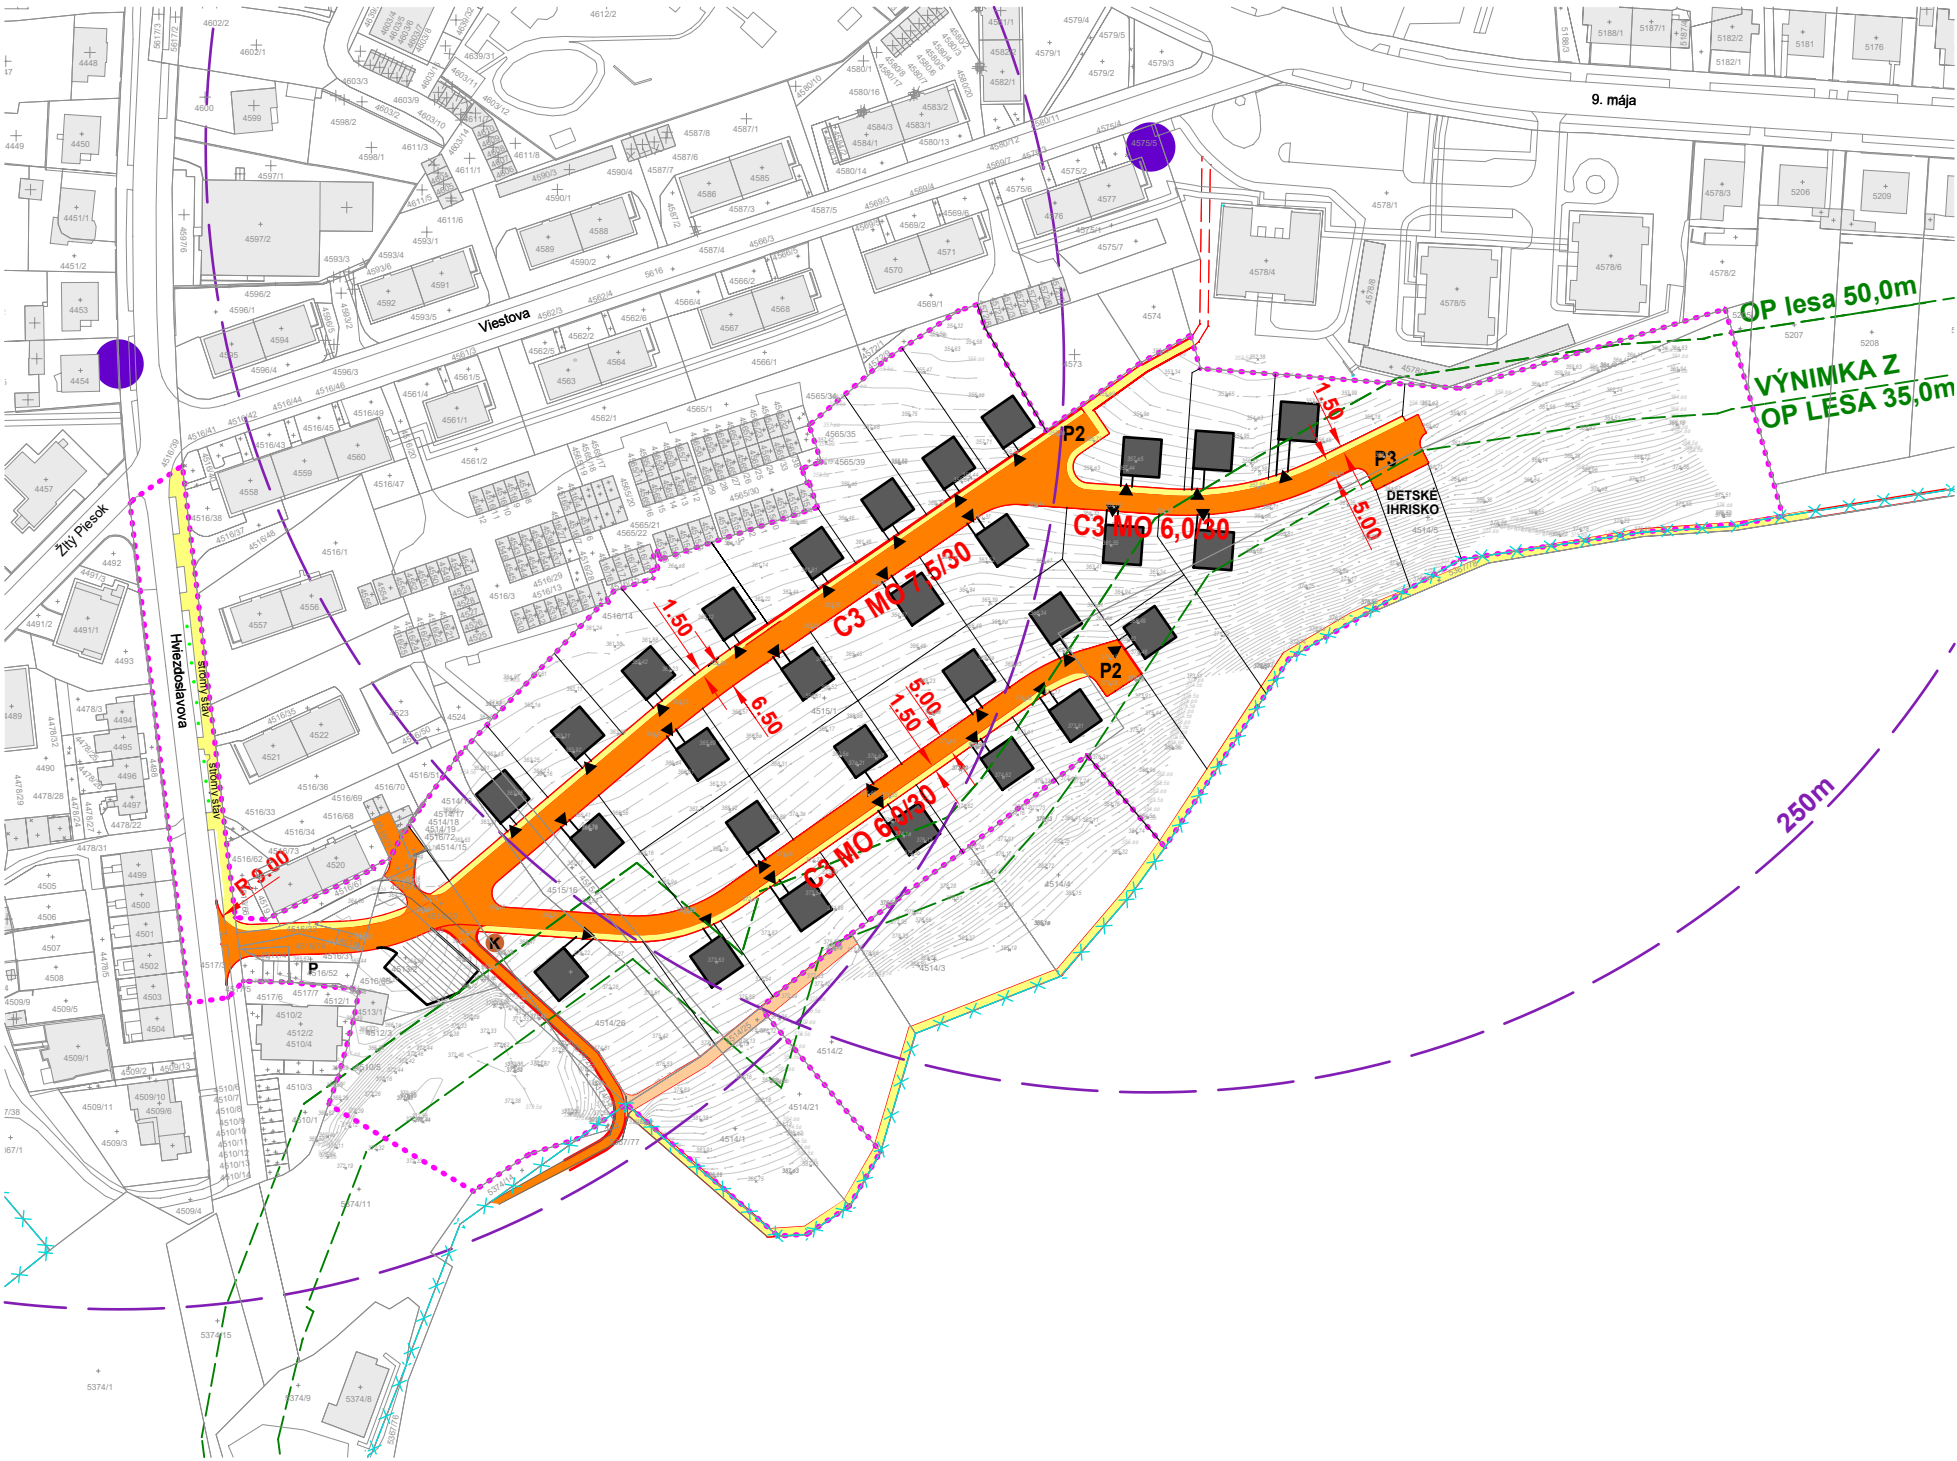

LEGENDA :

STAV:	NÁVRH:	VÝHLAD:	
			HRANICA RIEŠENÉHO ÚZEMIA
			HRANICA ZASTAVANÉHO ÚZEMIA
			KATASTRÁLNA MAPA - PARCELY REGISTRA C*
			OBJEKTY / OBJEKTY BYTOVÝCH BUDOV
			OCHRANNÉ PÁSMO LESA
			VSTUP NA POZEMOK
			CESTNÁ KOMUNIKÁCIA OBSLUŽNÁ
			CHODNÍK
			UPOKOJENÁ CESTNÁ KOMUNIKÁCIA
			ODSTAVNÉ PLOCHY PRE OA
			ODSTAVNÉ PLOCHY PRE OA / OZNAČENIE
			MIESTO PRE SEPAROVANÝ KOMUNÁLNY ODPAD / OZNAČENIE
			OZNAČENIE FUNKCIE A KATEGÓRIE KOMUNIKÁCIÍ
			AUTOBUSOVÁ ZASTÁVKA
			DOCHÁDZKOVÁ VDIALENOSŤ 250M


POZNÁMKA:
1) * STAV MAPY KN AKTUÁLNY K DÁTUMU CCA 02/2018

AGS

A T E L I É R
ARCHITEKTÚRA • URBANIZMUS • DESIGN

HLAVNÝ RIEŠITEĽ: ING. ARCH. ERIKA GONDOVÁ, ING. ARCH. GABRIEL SZALAY
RIEŠITEĽ: ING. ARCH. ERIKA GONDOVÁ, ING. ARCH. GABRIEL SZALAY
VYPRACOVAL: ING. ARCH. ERIKA GONDOVÁ, ZUZANA DAUBNEROVÁ
OBSTARÁVATEĽ: RICHARD ZEDNÍK, MAREK ŠKAMLA, BANSKÁ BYSTRICA

Š. BANIČA 777/2, 971 01 PRIEVIDZA
tel.: +421 46 543 2060
mobil: vedúci ateliéru +421 911 262 764
e-mail: ags@agsatelier.sk
web: www.agsatelier.sk

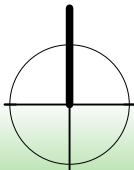

SADA Č. :

URBANISTICKÁ ŠTÚDIA
UHLISKO - POD MOSTÍKMI BANSKÁ BYSTRICA

FORMÁT : 2 x A4
DÁTUM : 12/2022
PROFESIA: DOPRAVA
STUPEŇ: ČISTOPIS
ČÍSLO ZÁKAZKY: 05.12/2022
DIGITÁLNY SÚBOR: ALLPL22-16-PL13

NÁZOV VÝKRESU :
VEREJNÁ DOPRAVNÁ VYBAVENOSŤ

MIERKA :
1:2 000
VÝKRES Č. :
4

Táto projektová dokumentácia je podľa paragr. 5 ods. 1 zákona č. 618/2003 Z.z. v platnom znení, architektonickým dielom, neoprávnený zásah do autorských práv súvisiacich s architektonickým dielom je trestný podľa paragr. 283 ods.1 zákona č. 300/2005 Z.z. trestného zákona v plnom znení.