


- LEGENDA**
- HRANICA LOKALITY
  - STROM
  - ▲ KER
  - PLOŠNÝ PORAST

**POZNÁMKA:**  
 ČÍSLO PRVKU ZELENE: 30012 → 12

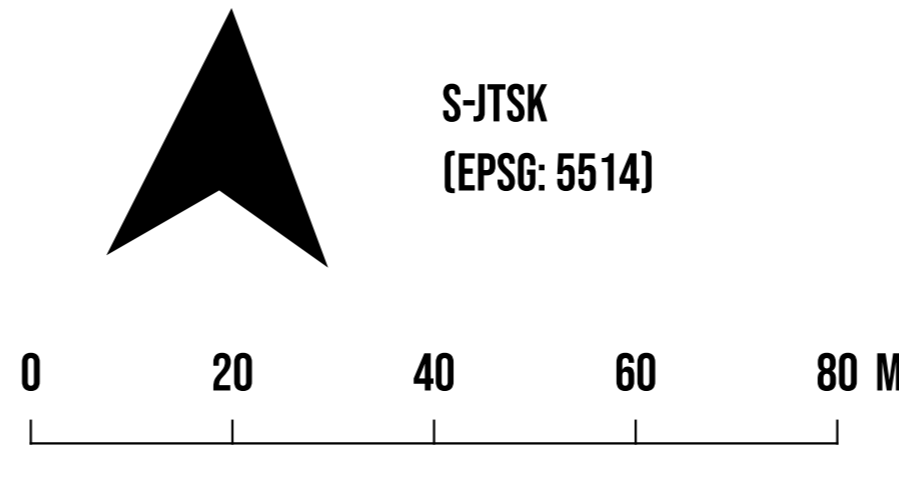

MIERKA 1: 750  
 © PRISPIEVATELIA OPENSTREETMAP, 2021  
 © GKÚ BRATISLAVA, 2021

# DOKUMENT STAROSTLIVOSTI O DREVINY MESTA BANSKÁ BYSTRICA, II. ETAPA

## ROK: 2022 LOKALITA "PARK POD PAMÄTNÍKOM SNP"

TECHNICKÁ UNIVERZITA VO ZVOLENE  
 T.G.MASARYKA 24  
 960 01 ZVOLEN