


STOJISKO 14

Bernoláková 50-58

riešené parcely: KN-C 3354/1, KN-E 2-21/1

plocha podzemnej stavby stojiska = 15,9m²

plocha upravovanej spev. plochy = 20m²

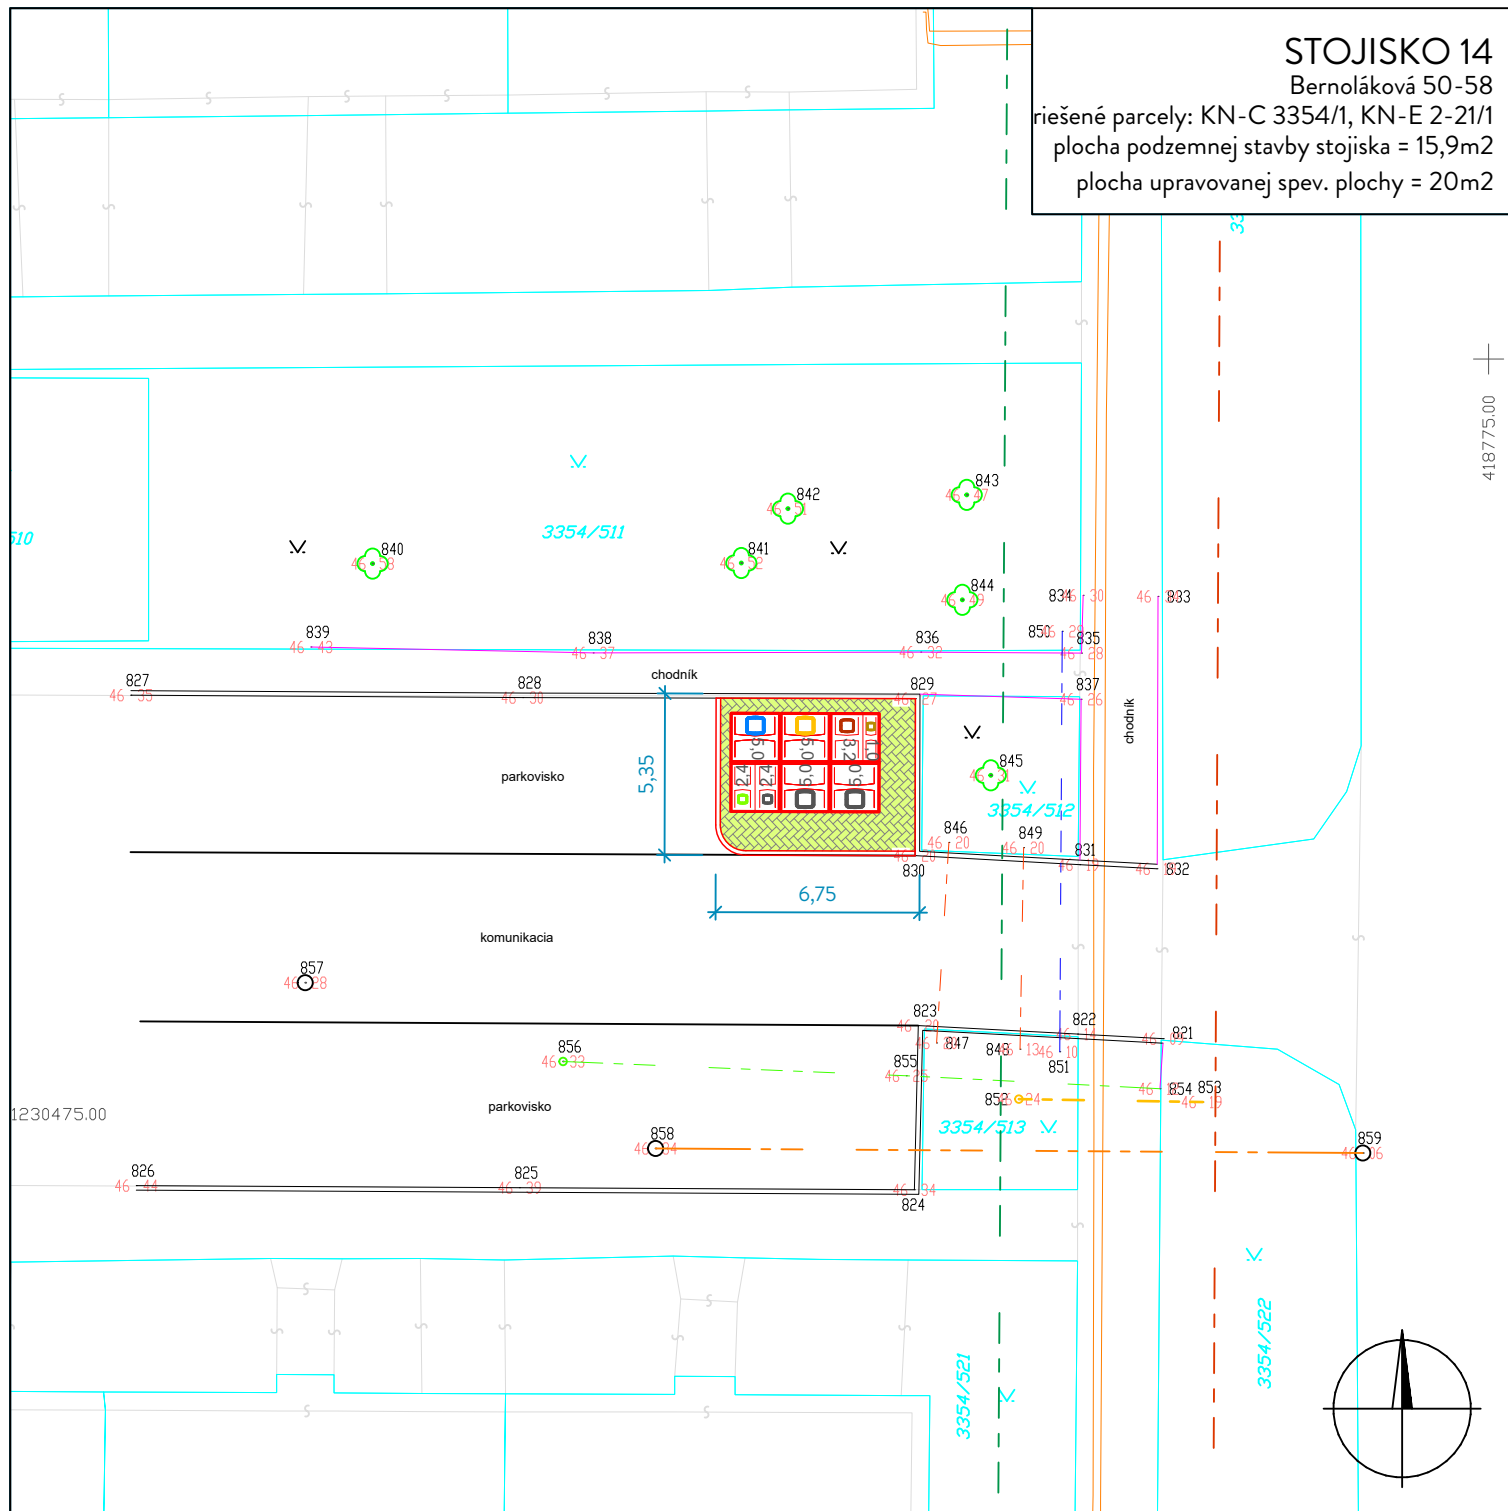

LEGENDA - zameranie:

	polohopis		oz. kábel Orange		strom
	kraj chodníka		oz. kábel - Energotel		krik
	cestný obrubník		oz. kábel SWAN		hydrant
	kanalizácia		vodovod		uzáver vodovodu
	plynovod		horúcovod		uzáver plynovodu
	oz. kábel - Telekom		hrana svahu		park
	oz. kábel - UPC		budova		kanalizačná šachta
	elektro		hranica KN - VGI		šachta
			vjazd do budovy		stĺp VO

LEGENDA - stojisko:



Úprava existujúcej spevnenej plochy - betónová zámková dlažba

	polopodzemný kontajner na komunálny o.		polopodzemný kontajner na sklo
	polopodzemný kontajner na plasty		polopodzemný kontajner na kovy
	polopodzemný kontajner na papier		polopodzemný kontajner na BRO