

Mesto Banská Bystrica


Územnoplánovacia dokumentácia bola
schvánená Mestským zastupiteľstvom
v Banskej Bystrici dňa 17.5.2014
uznesením č. 1084/2014 - MZ

v Banskej Bystrici
dňa 17.5.2014

Mgr. Zuzana Kubaská Kalusová
primátorka mesta

LEGENDA

Stav	Návrh
	Nízkopodlažné bývanie
	Viacpodlažné bývanie
	Občianska vybavenosť
	Vegetačné strechy
	Komunikácie pešie
	Plochy zelene
	Vjazdy/vstupy do objektov
	Parkovanie v objekte
	Parkovanie na teréne
	Podlažnosť
	Hranica riešeného územia

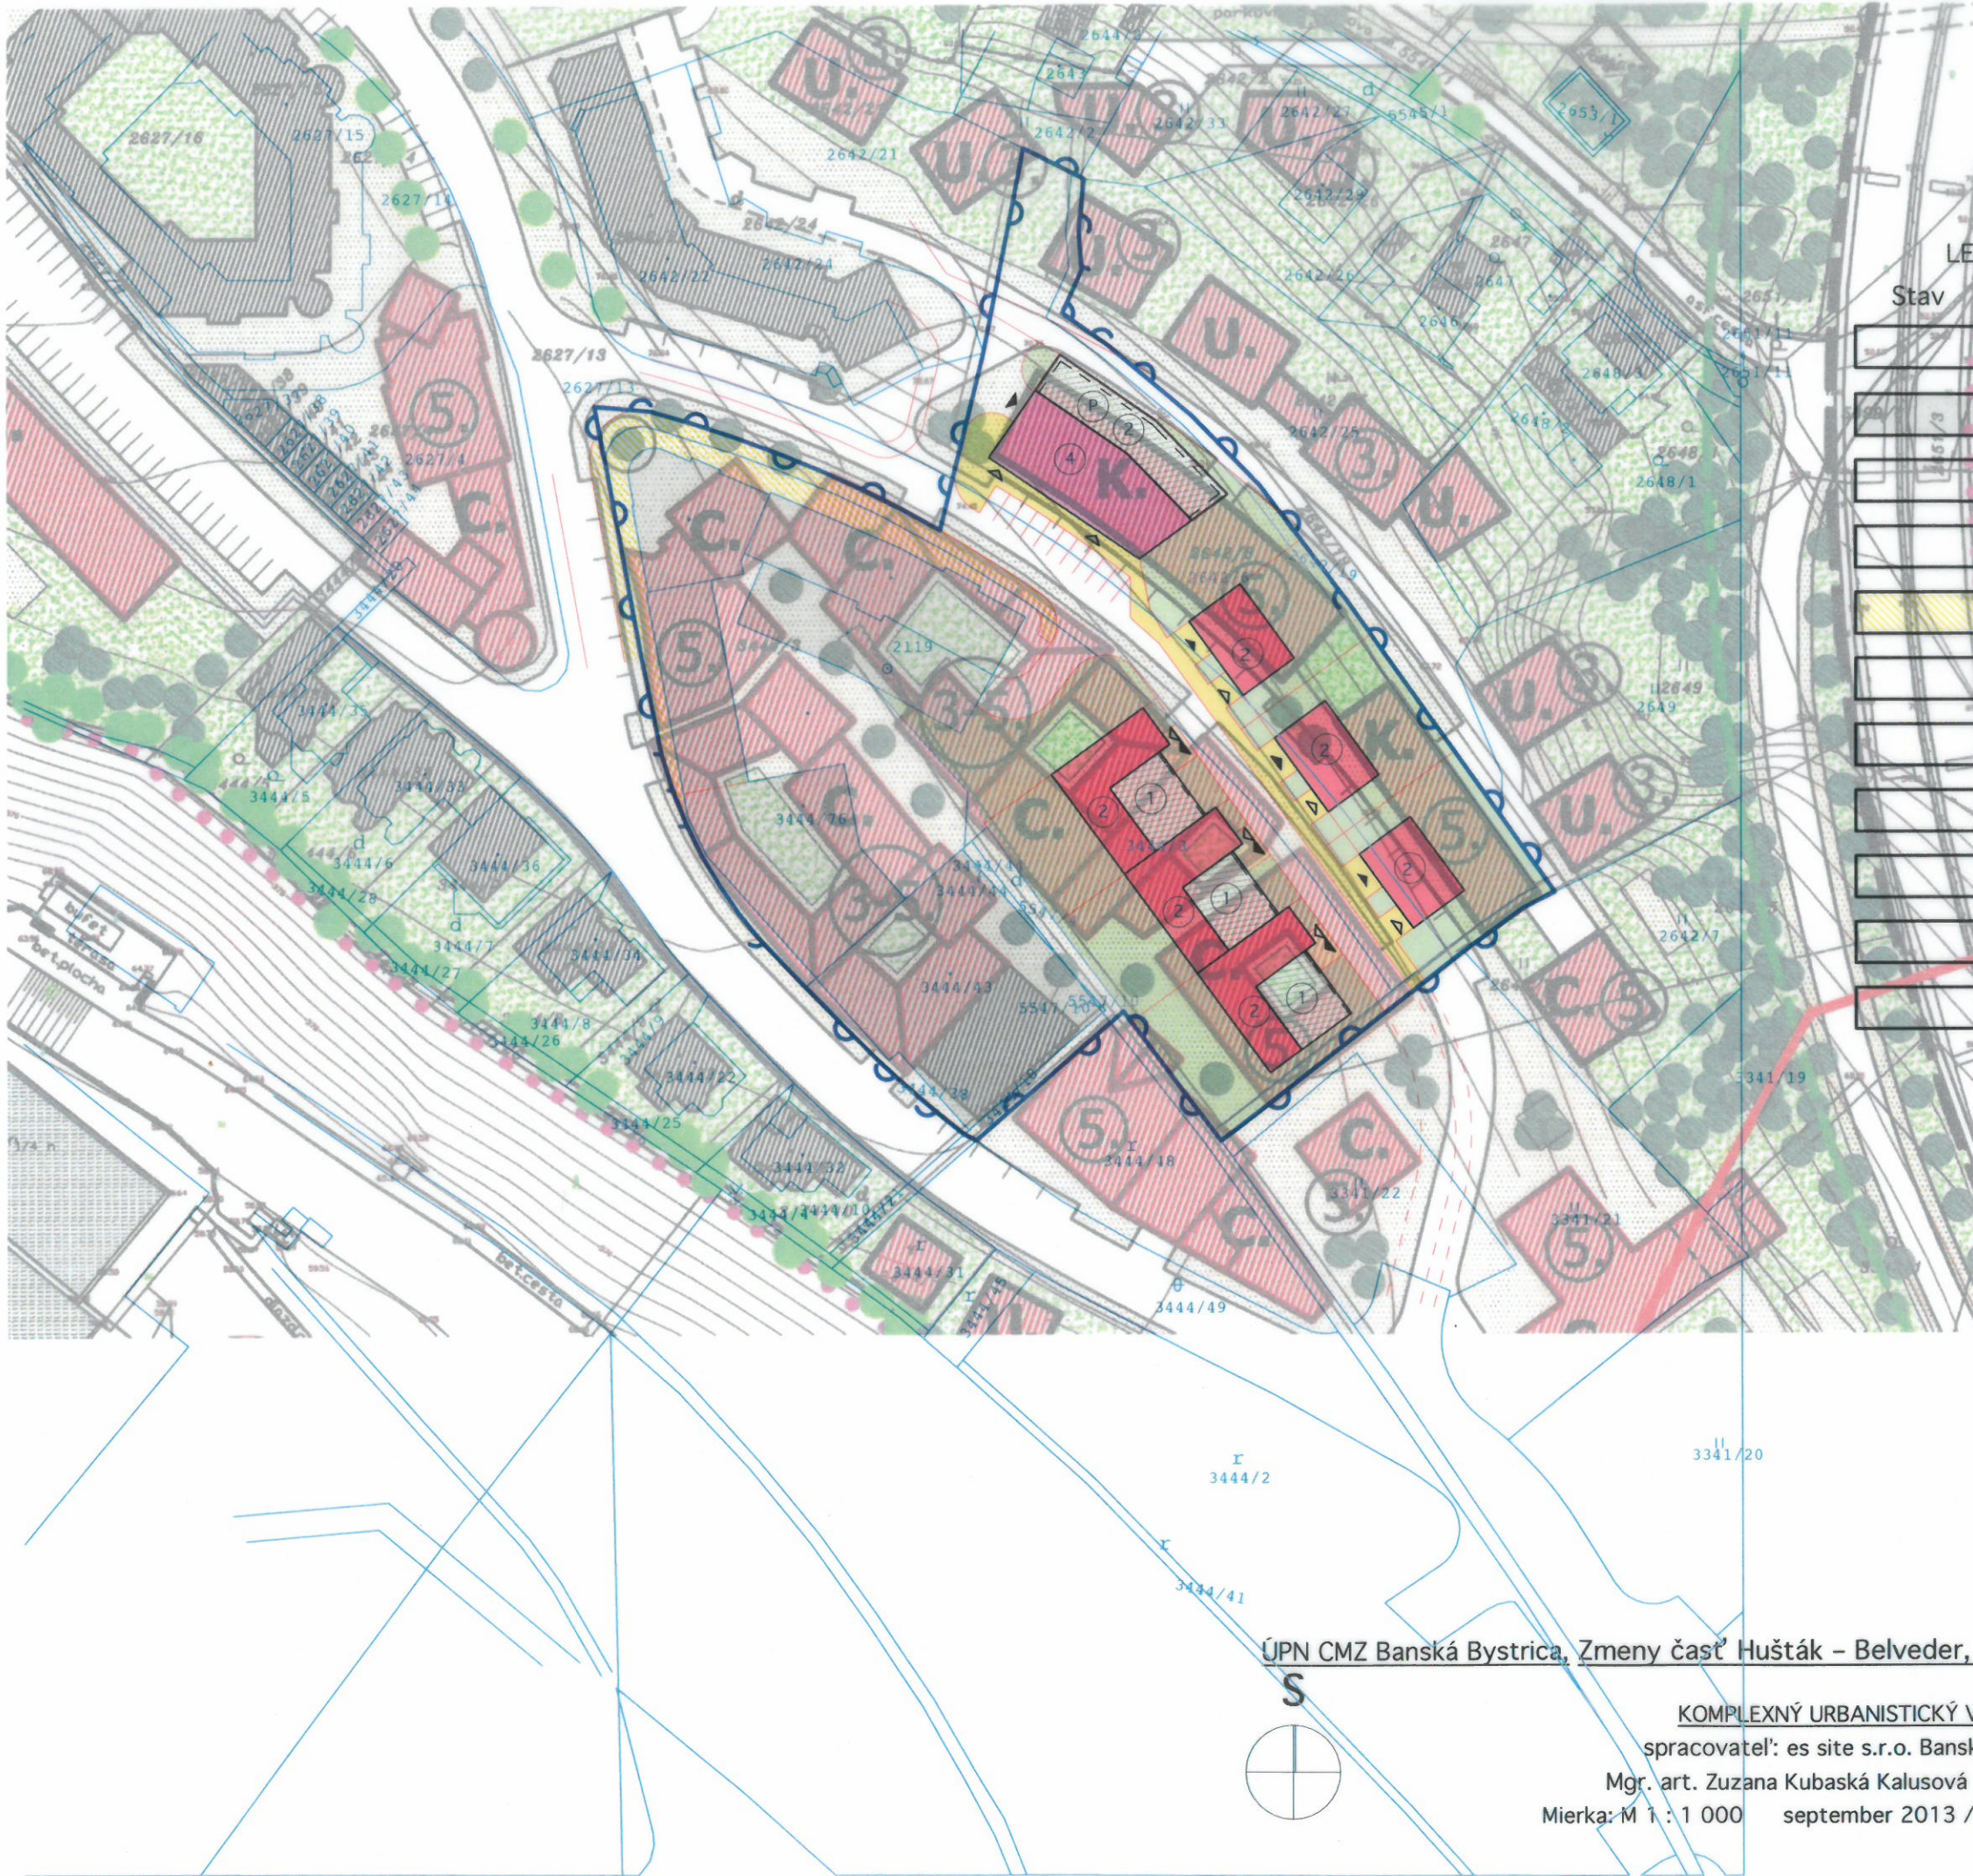


Handwritten signature

ÚPN CMZ Banská Bystrica, Zmeny časť Hušták - Belveder, ZaD časť funkčnej zóny H, Zmena č. 2




KOMPLEXNÝ URBANISTICKÝ VÝKRES
spracovateľ: es site s.r.o. Banská Bystrica
Mgr. art. Zuzana Kubaská Kalusová SKA AA 2045
Mierka: M 1 : 1 000 september 2013 / dopracovanie 2014

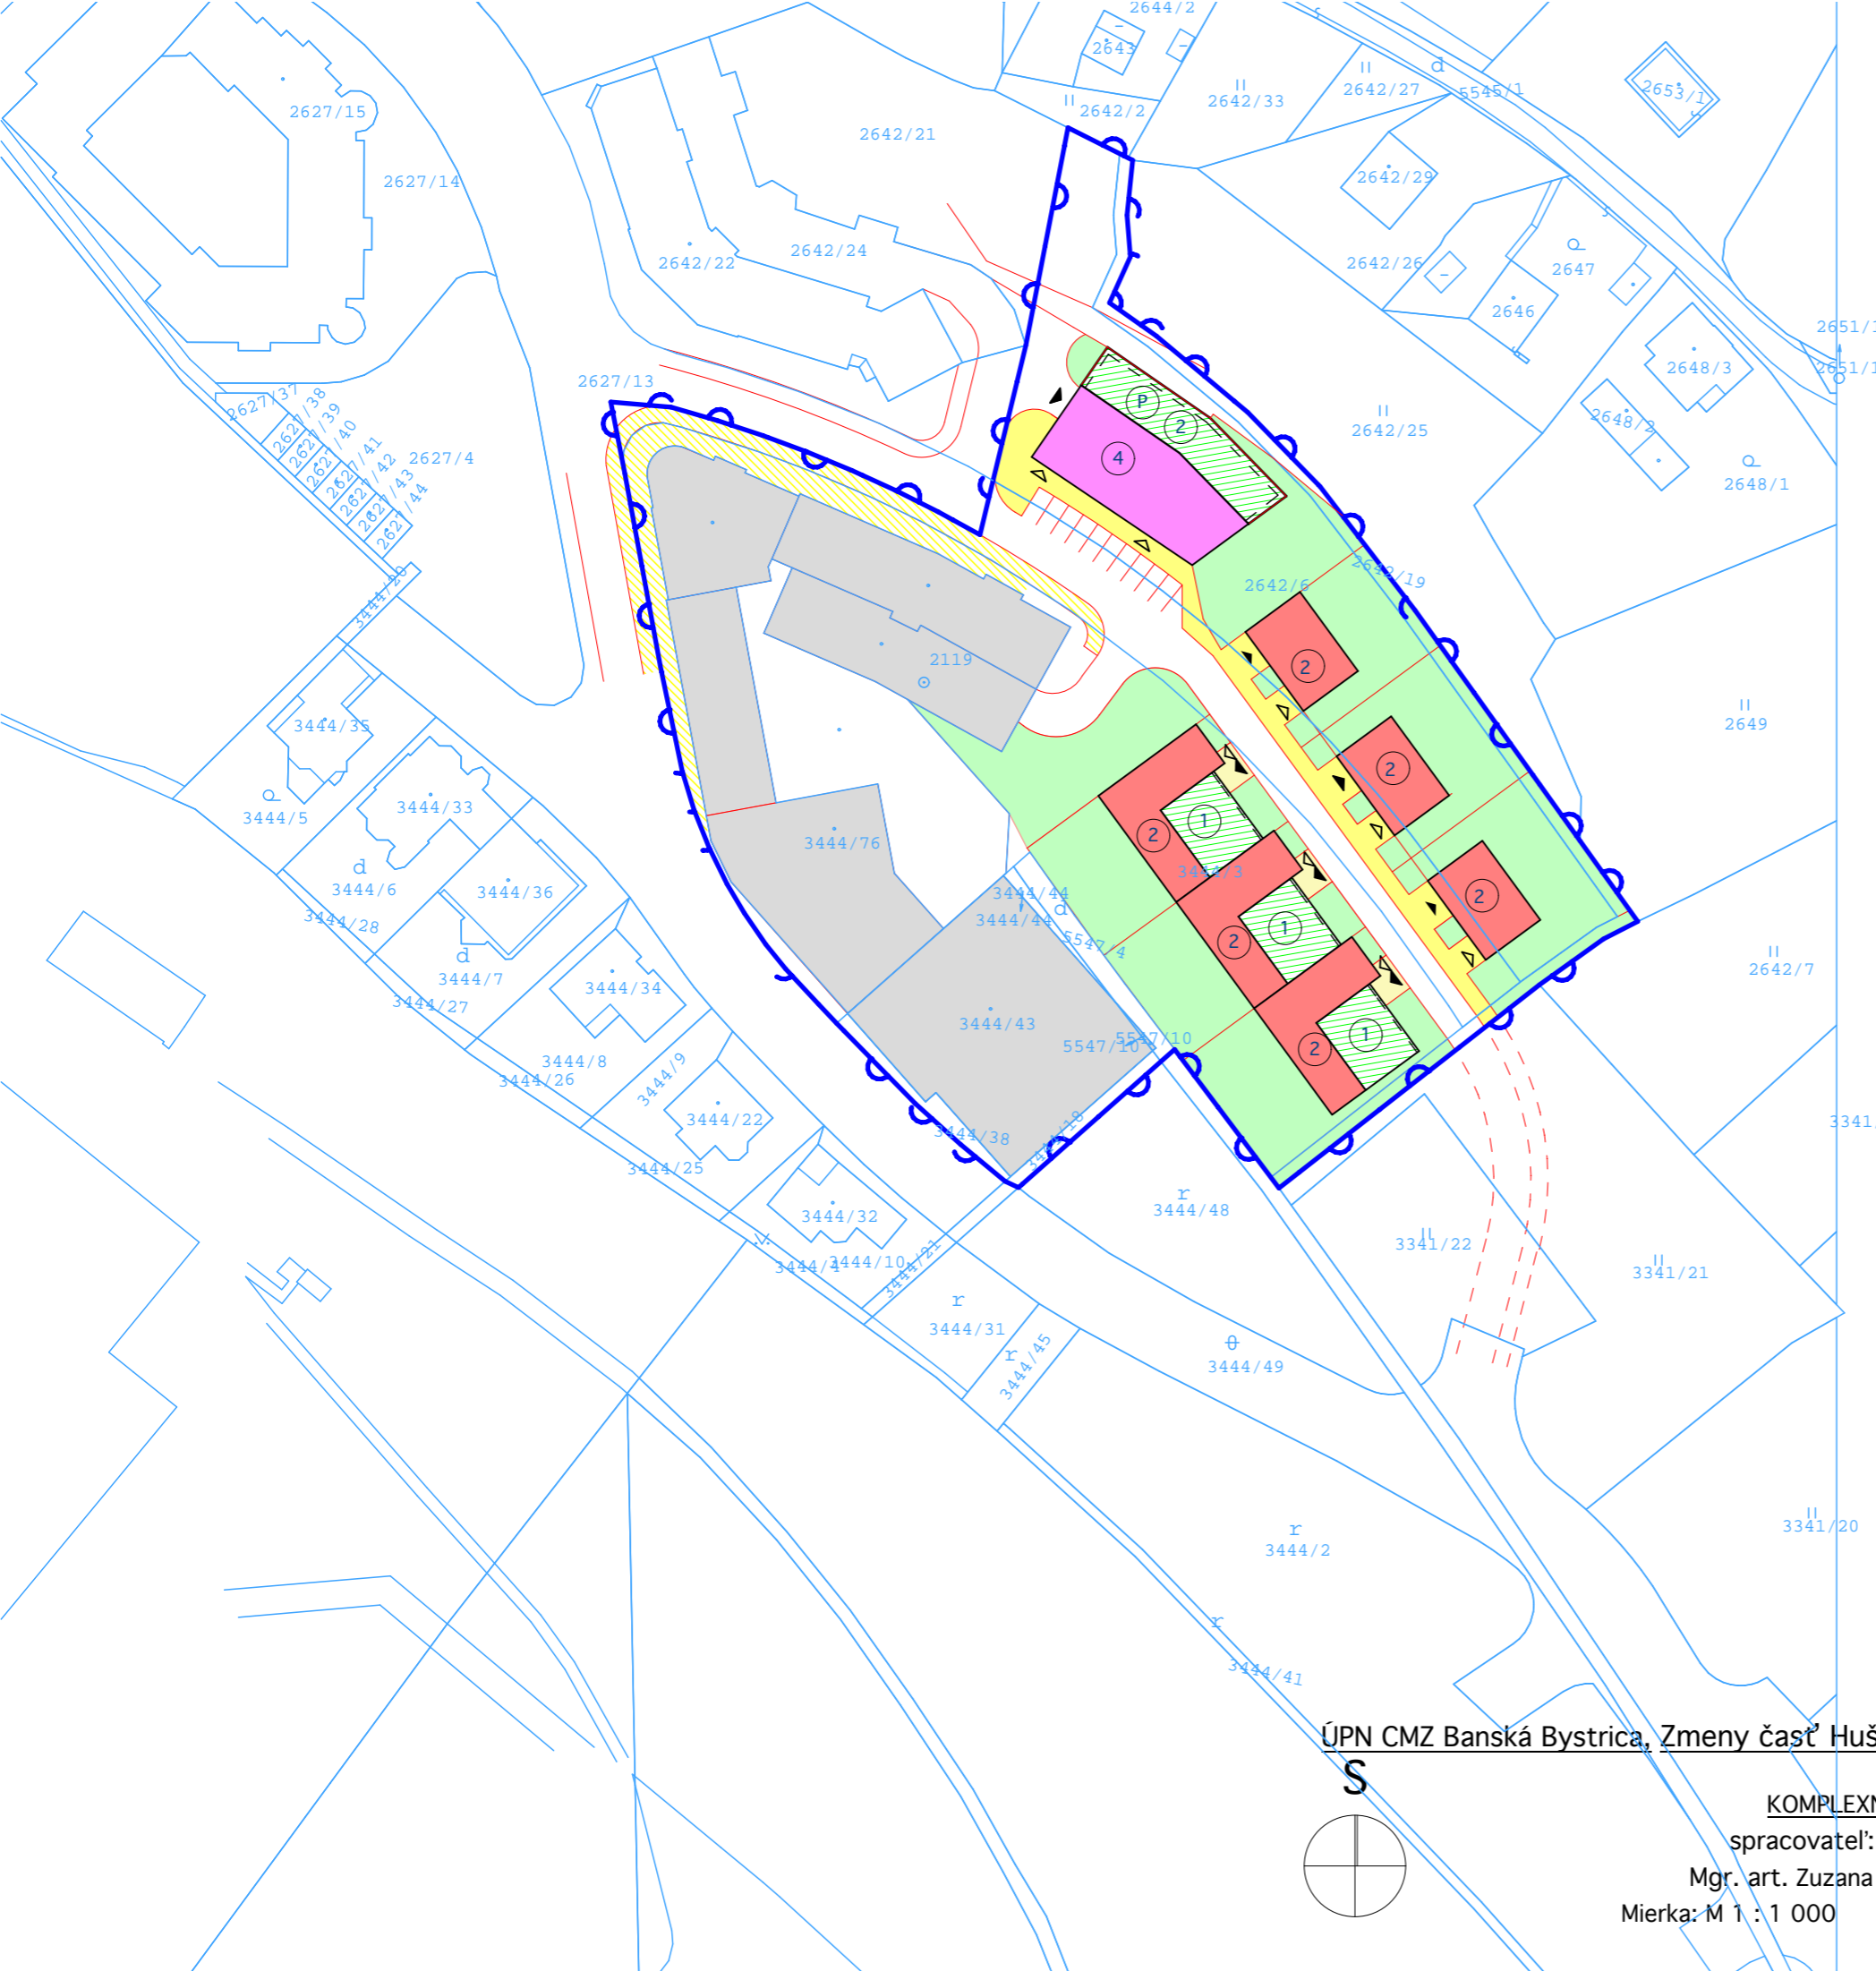

LEGENDA

Stav	Návrh
	Nízkopodlažné bývanie
	Viacpodlažné bývanie
	Občianska vybavenosť
	Vegetačné strechy
	Komunikácie pešie
	Plochy zelene
	Vjazdy/vstupy do objektov
	Parkovanie v objekte
	Parkovanie na teréne
	Podlažnosť
	Hranica riešeného územia


ÚPN CMZ Banská Bystrica, Zmeny časť Hušták – Belveder, ZaD časť funkčnej zóny H, Zmena č. 2

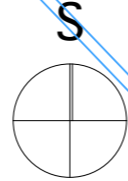

KOMPLEXNÝ URBANISTICKÝ VÝKRES
 spracovateľ: es site s.r.o. Banská Bystrica
 Mgr. art. Zuzana Kubaská Kalusová SKA AA 2045
 Mierka: M 1 : 1 000 september 2013 / dopracovanie 2014


LEGENDA

Stav	Návrh
	Nízkopodlažné bývanie
	Viacpodlažné bývanie
	Občianska vybavenosť
	Komunikácie obslužné
	Komunikácie pešie
	Plochy zelene
	Vjazdy/vstupy do objektov
	Parkovanie v objekte
	Parkovanie na teréne
	Podlažnosť
	Hranica riešeného územia

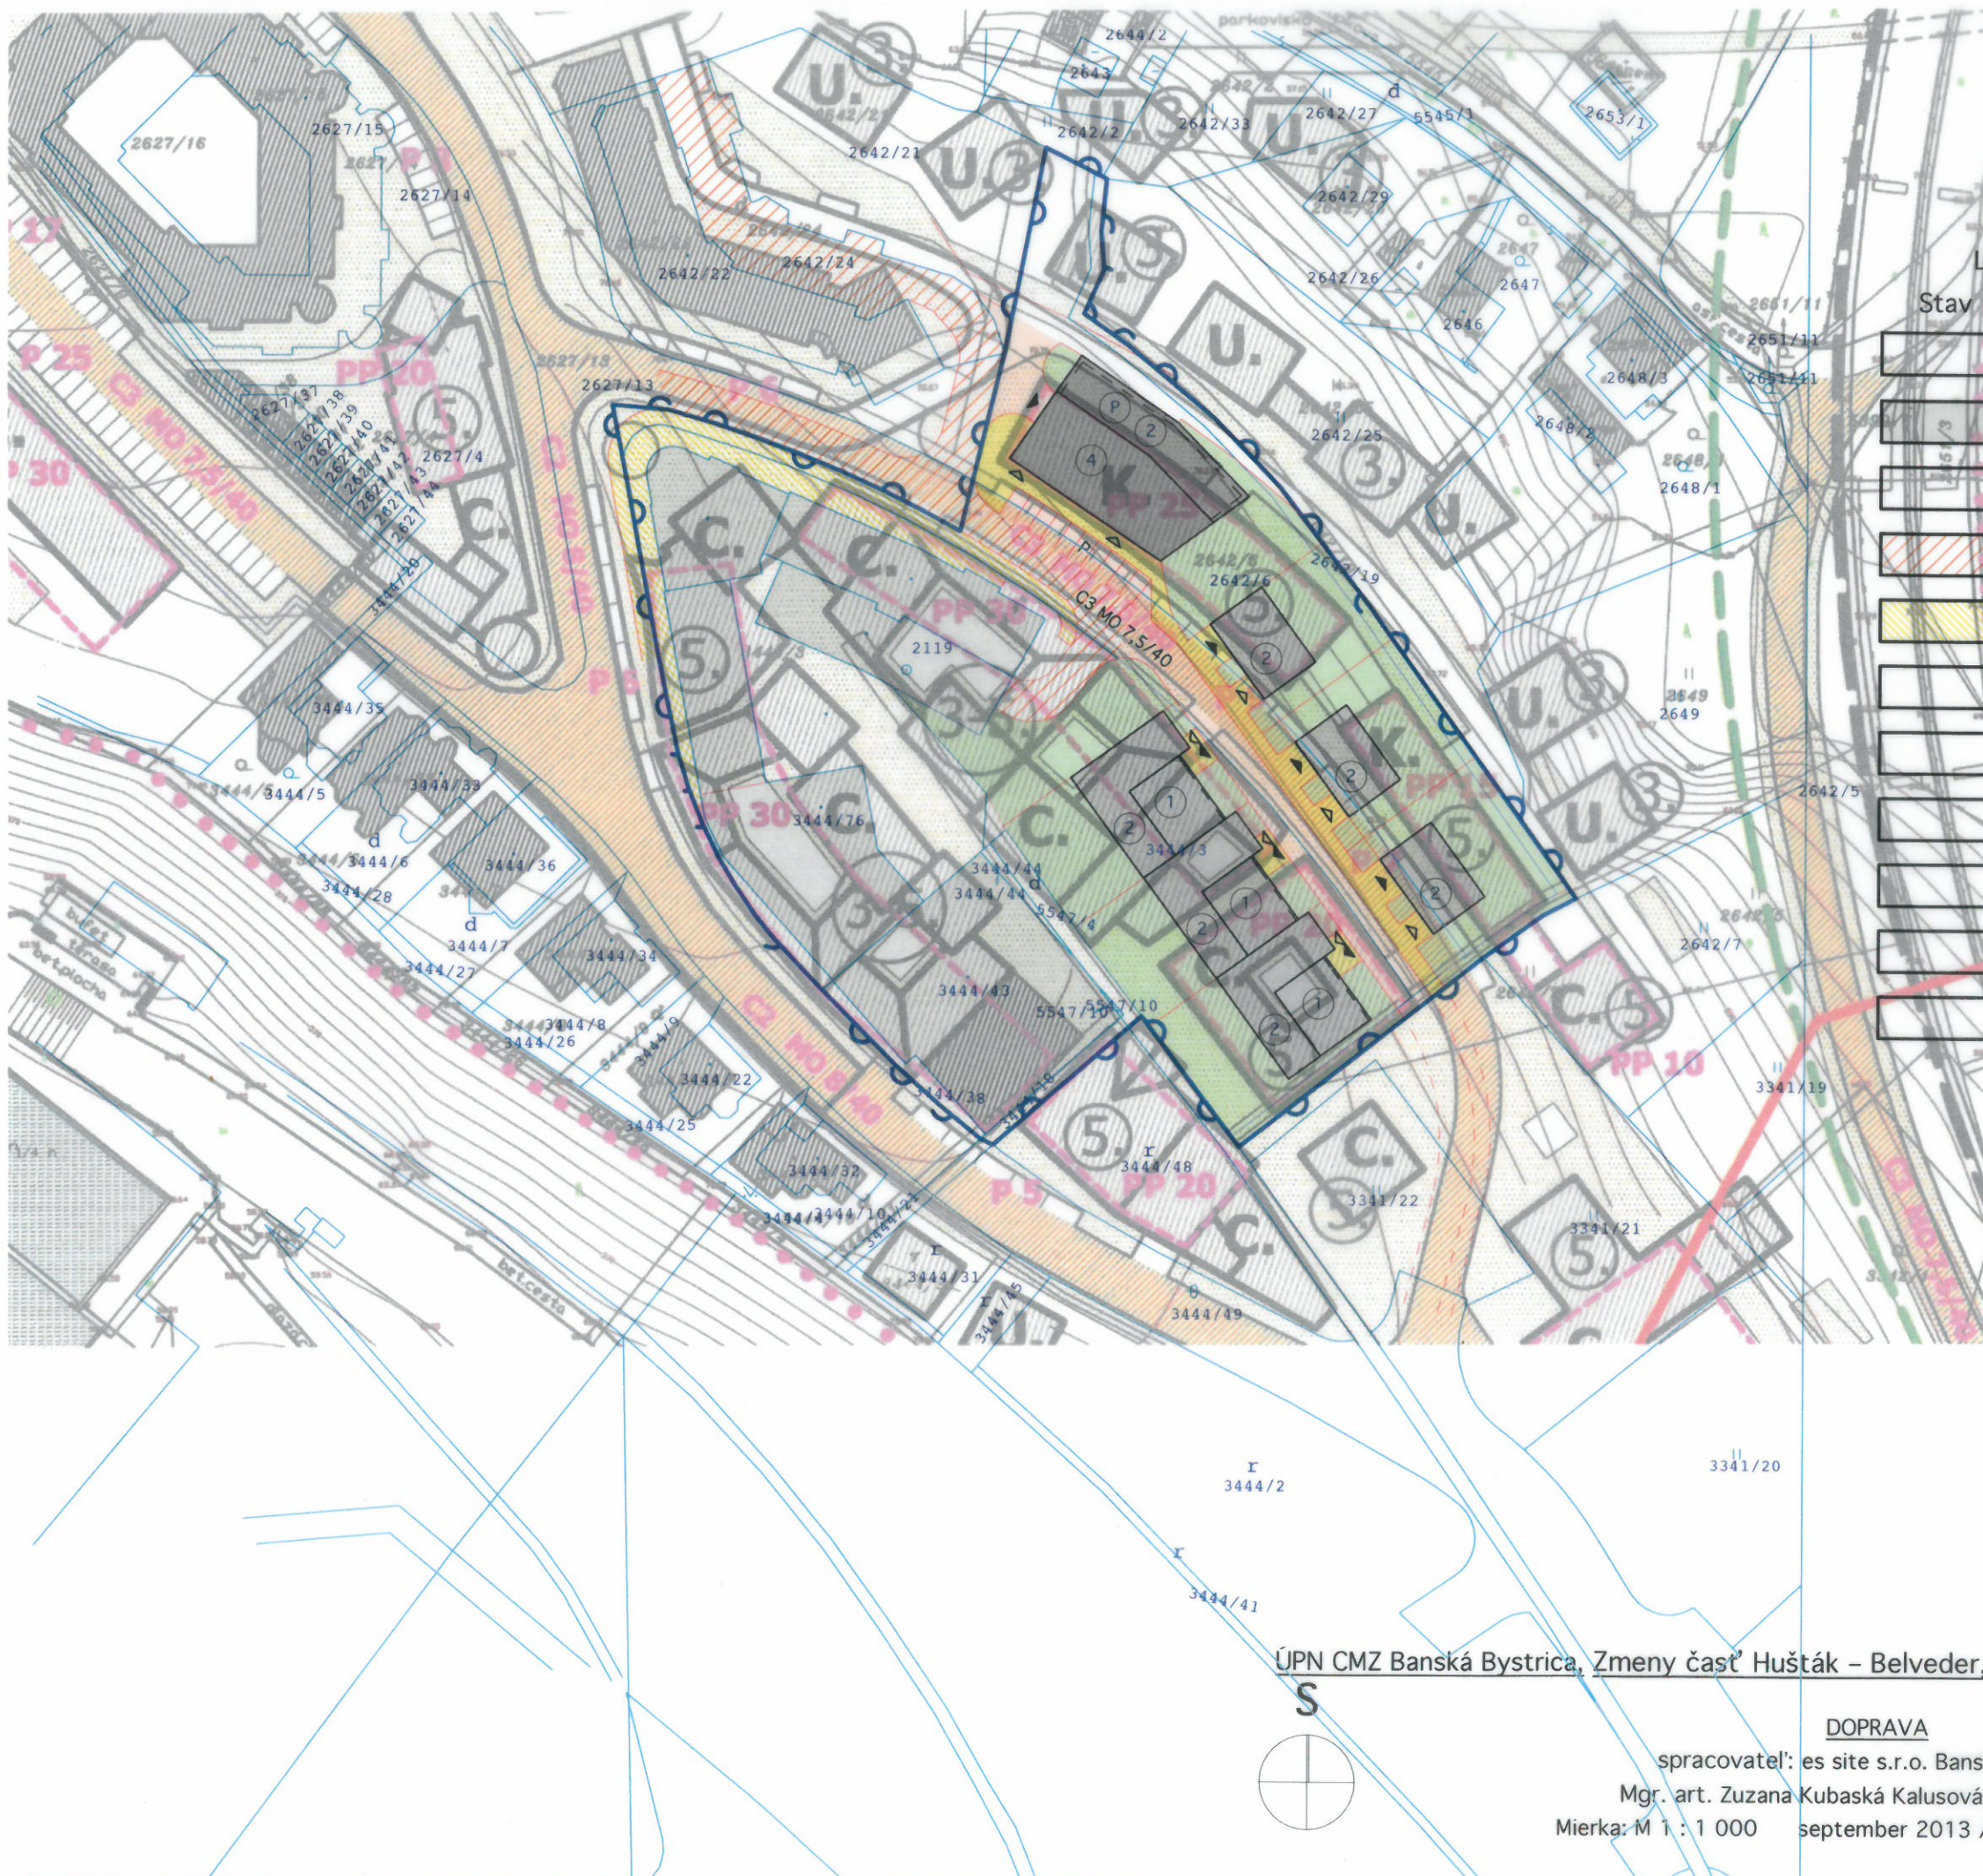


Mgr. art. Zuzana KUBASKÁ KALUSOVÁ
autORIZOVANÝ ARCHITEKT
2045 AA
Zuzana Kalusová

ÚPN CMZ Banská Bystrica, Zmeny časť Hušták - Belveder, ZaD časť funkčnej zóny H, Zmena č. 2

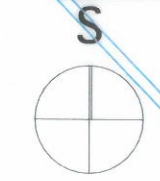

DOPRAVA


pracovateľ: es site s.r.o. Banská Bystrica
Mgr. art. Zuzana Kubaská Kalusová SKA AA 2045
Mierka: M 1 : 1 000 september 2013 / dopracovanie 2014

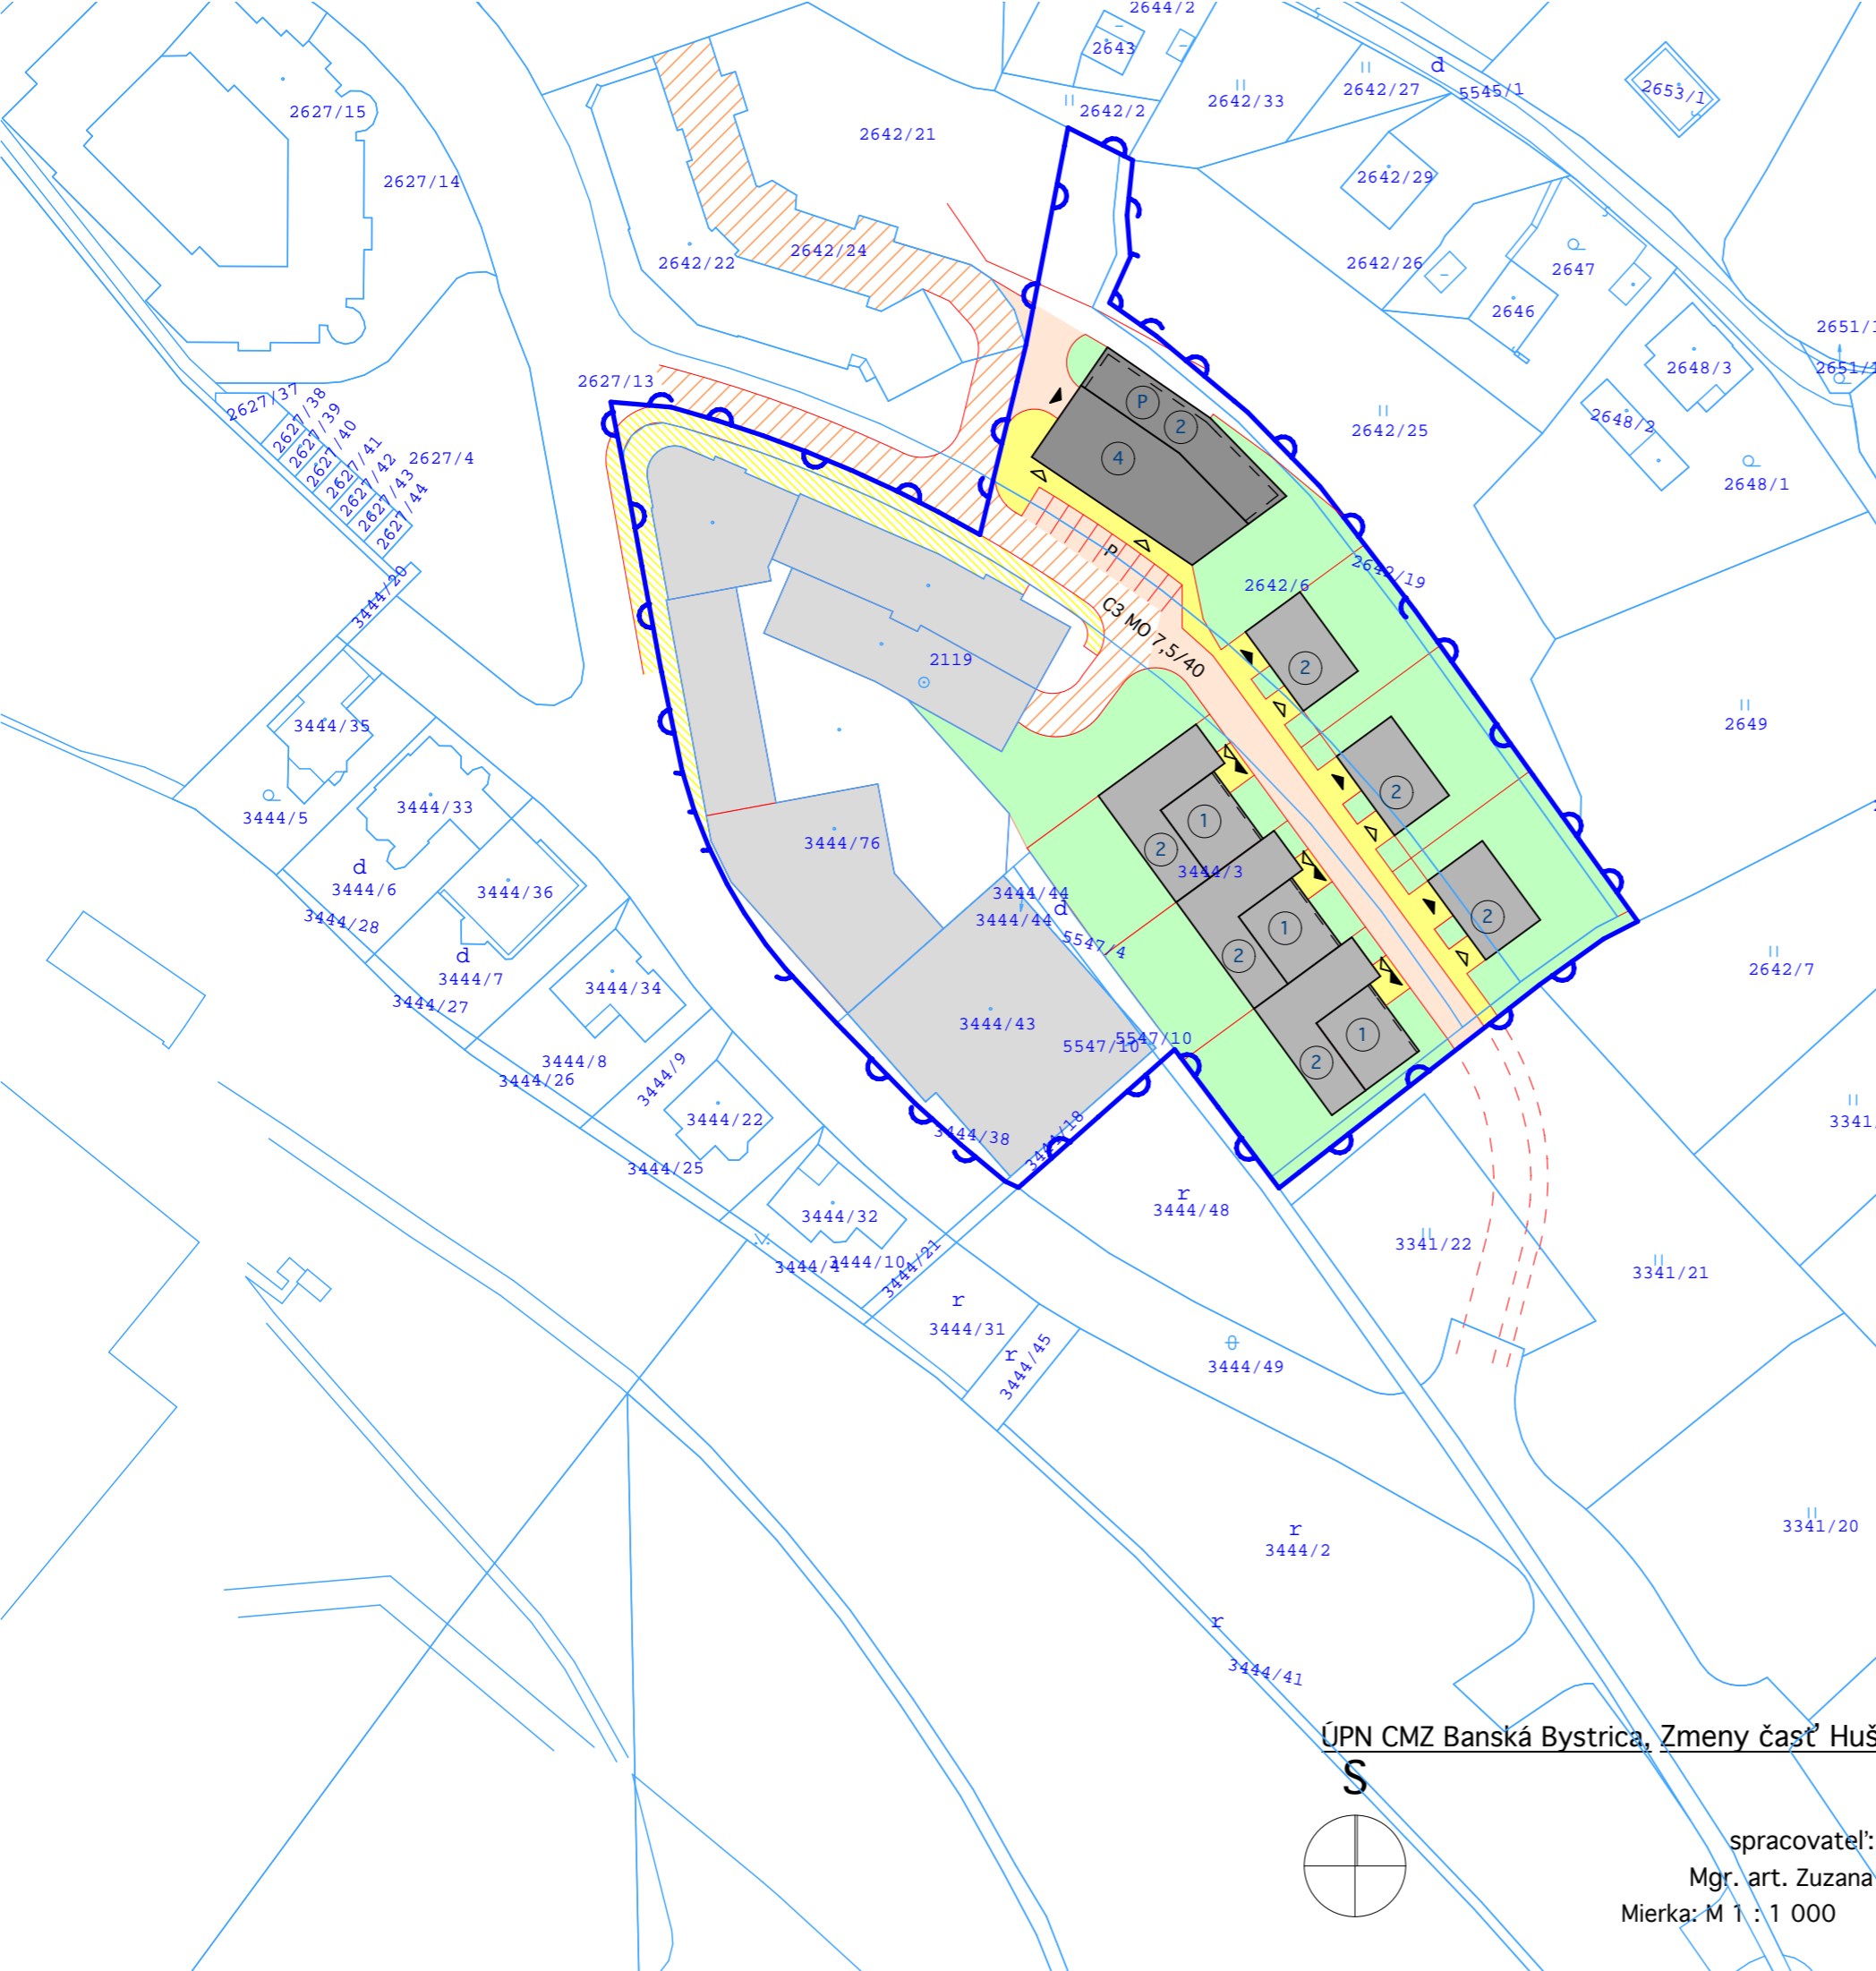

LEGENDA

Stav	Návrh	
		Nízkopodlažné bývanie
		Viacpodlažné bývanie
		Občianska vybavenosť
		Komunikácie obslužné
		Komunikácie pešie
		Plochy zelene
		Vjazdy/vstupy do objektov
		Parkovanie v objekte
		Parkovanie na teréne
		Podlažnosť
		Hranica riešeného územia

ÚPN CMZ Banská Bystrica, Zmeny časť Hušták – Belveder, ZaD časť funkčnej zóny H, Zmena č. 2

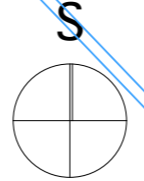

DOPRAVA

spracovateľ: es site s.r.o. Banská Bystrica
 Mgr. art. Zuzana Kubaská Kalusová SKA AA 2045
 Mierka: M 1 : 1 000 september 2013 / dopracovanie 2014

Mesto Banská Bystrica


Územnoplánovacia dokumentácia bola
schválená Mestským zastupiteľstvom
v Banskej Bystrici dňa 27.5.2014
uznesením č. 1384/2014 - MZ

V Banskej Bystrici
dňa 7.8.2014

Mgr. Zuzana Kubaská
primátor mesta

LEGENDA

Stav	Návrh
	Nízkopodlažné bývanie
	Viacpodlažné bývanie
	Občianska vybavenosť
	Kanalizácia
	Kanalizácia splašková
	Kanalizácia dažďová
	Plyn
	Vodovod
	Elektrika
	Trasy IS určené na zrušenie/prekládku
	Hranica riešeného územia

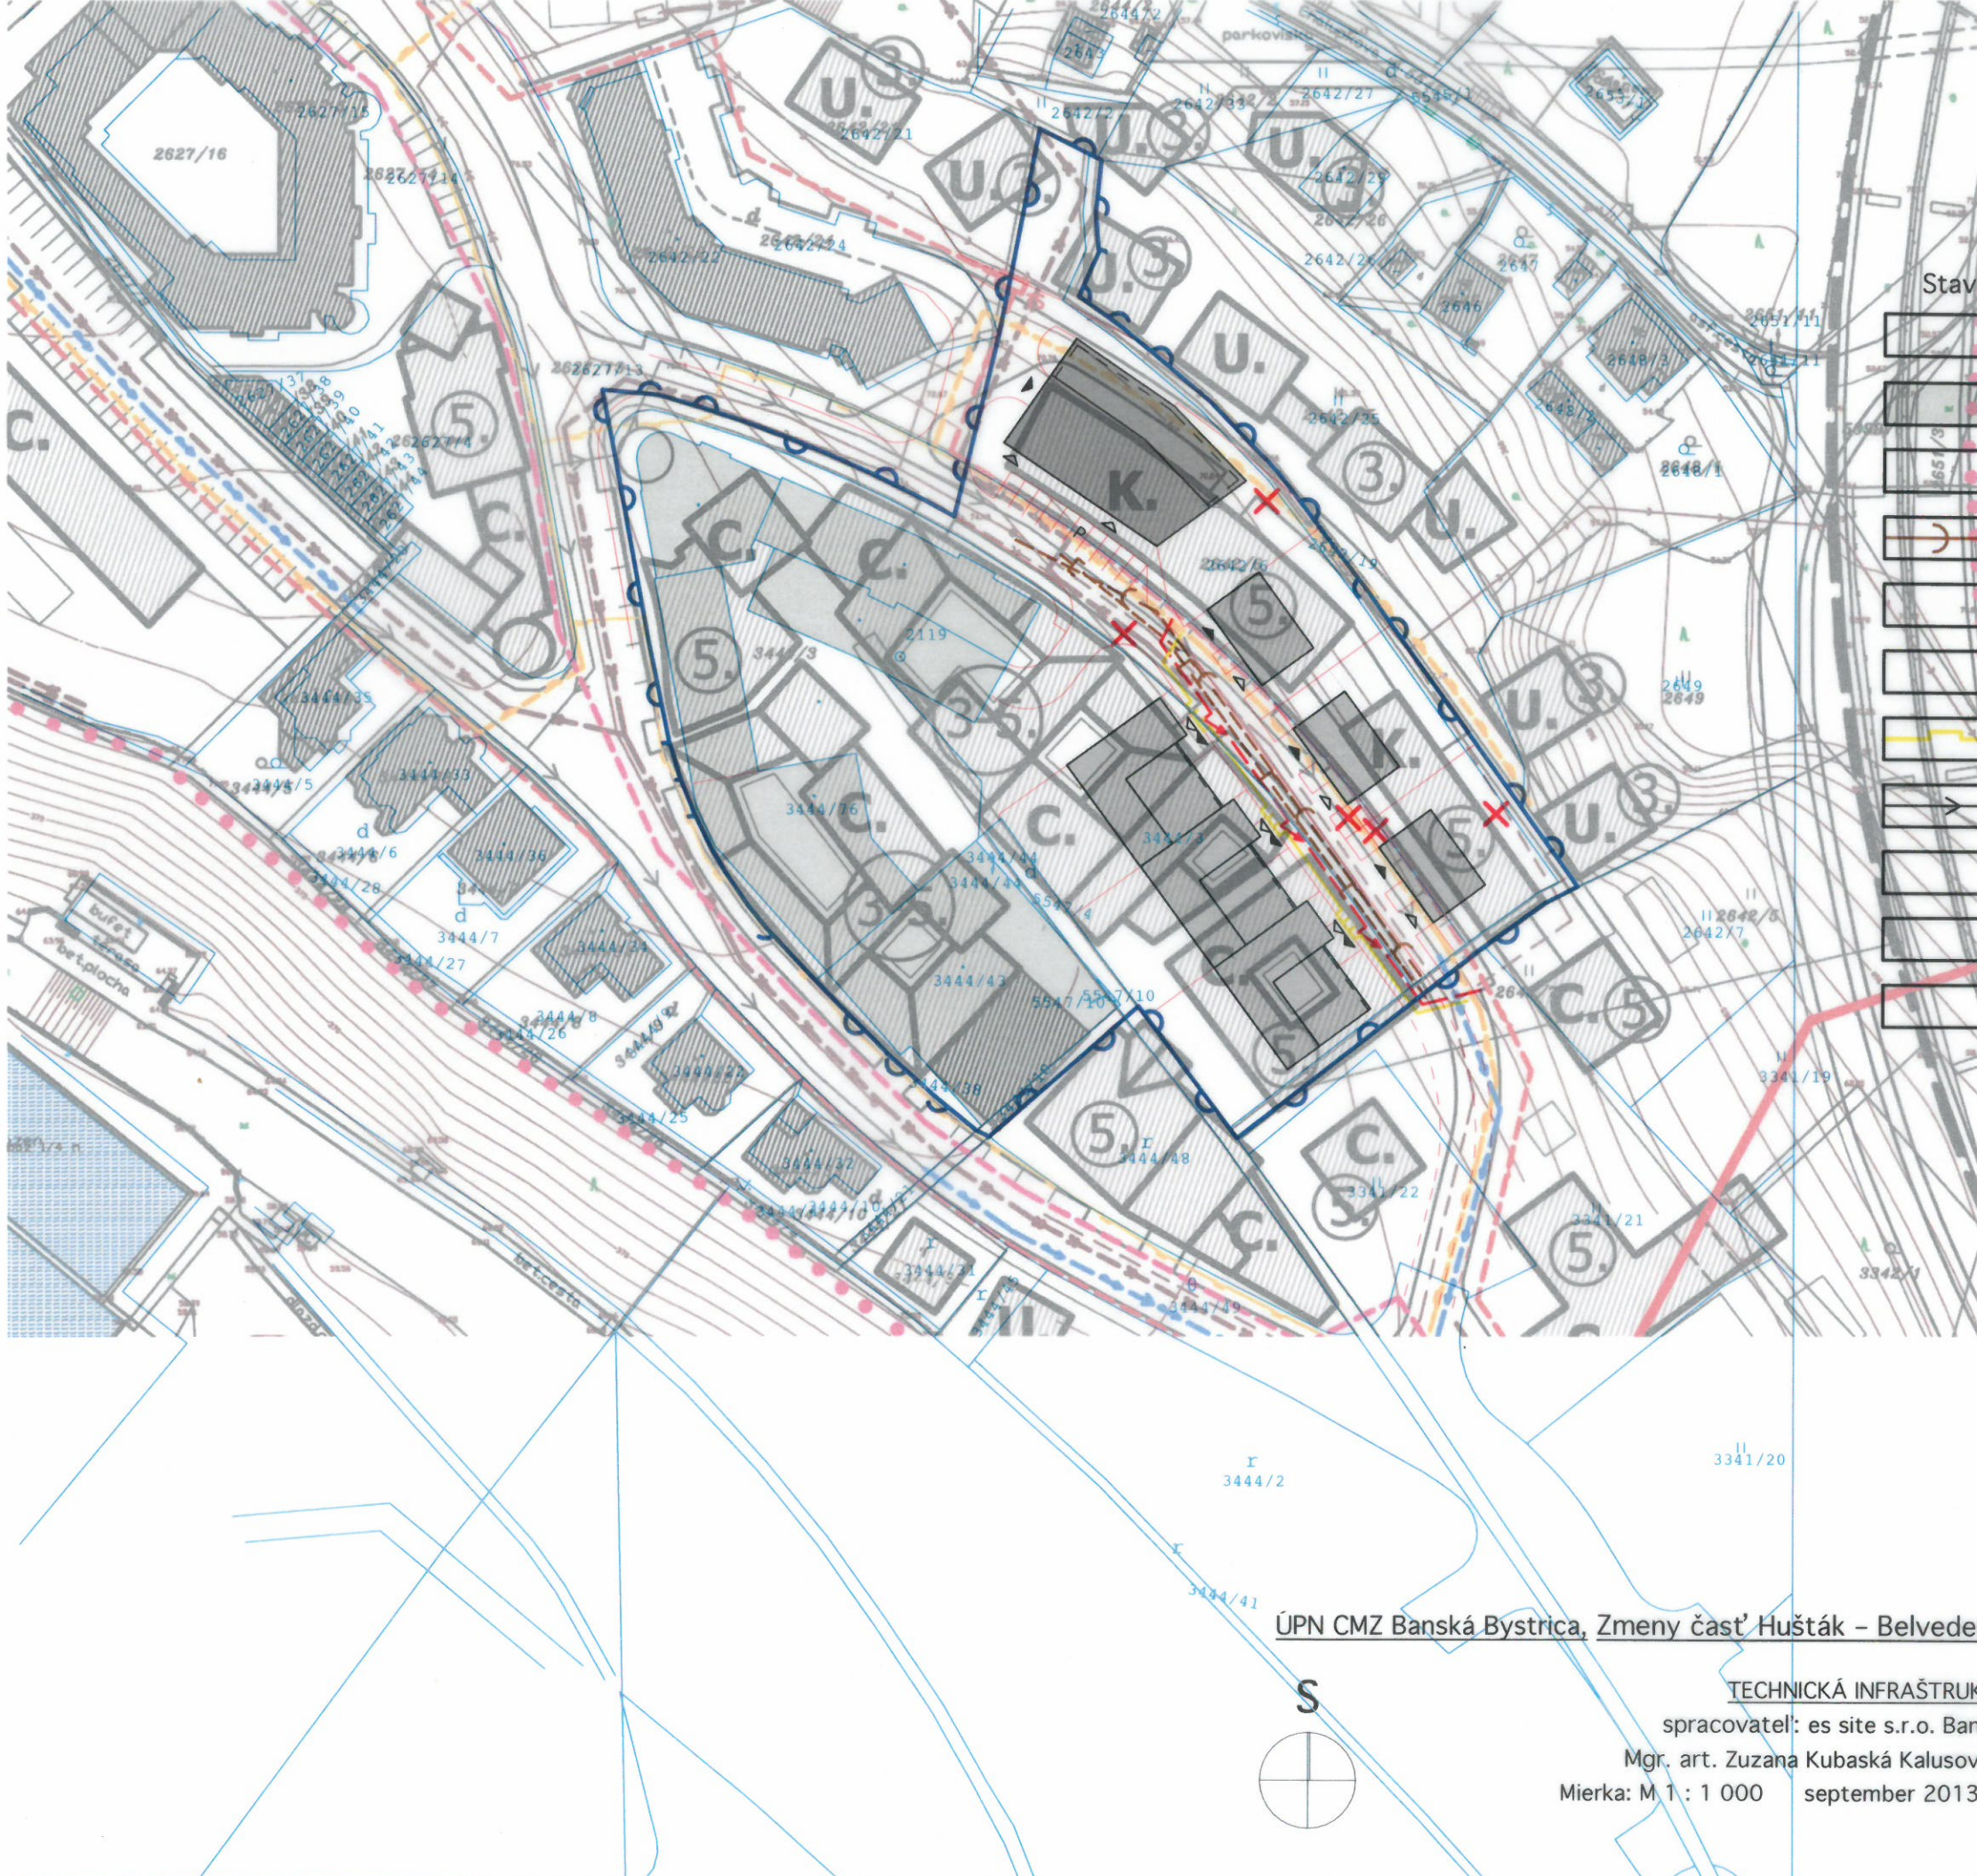


Kubi'kubi'

ÚPN CMZ Banská Bystrica, Zmeny časť Hušták - Belveder, ZaD časť funkčnej zóny H, Zmena č. 2

TECHNICKÁ INFRAŠTRUKTÚRA


spracovateľ: es site s.r.o. Banská Bystrica
Mgr. art. Zuzana Kubaská Kalusová SKA AA 2045
Mierka: M 1 : 1 000 september 2013 / dopracovanie 2014

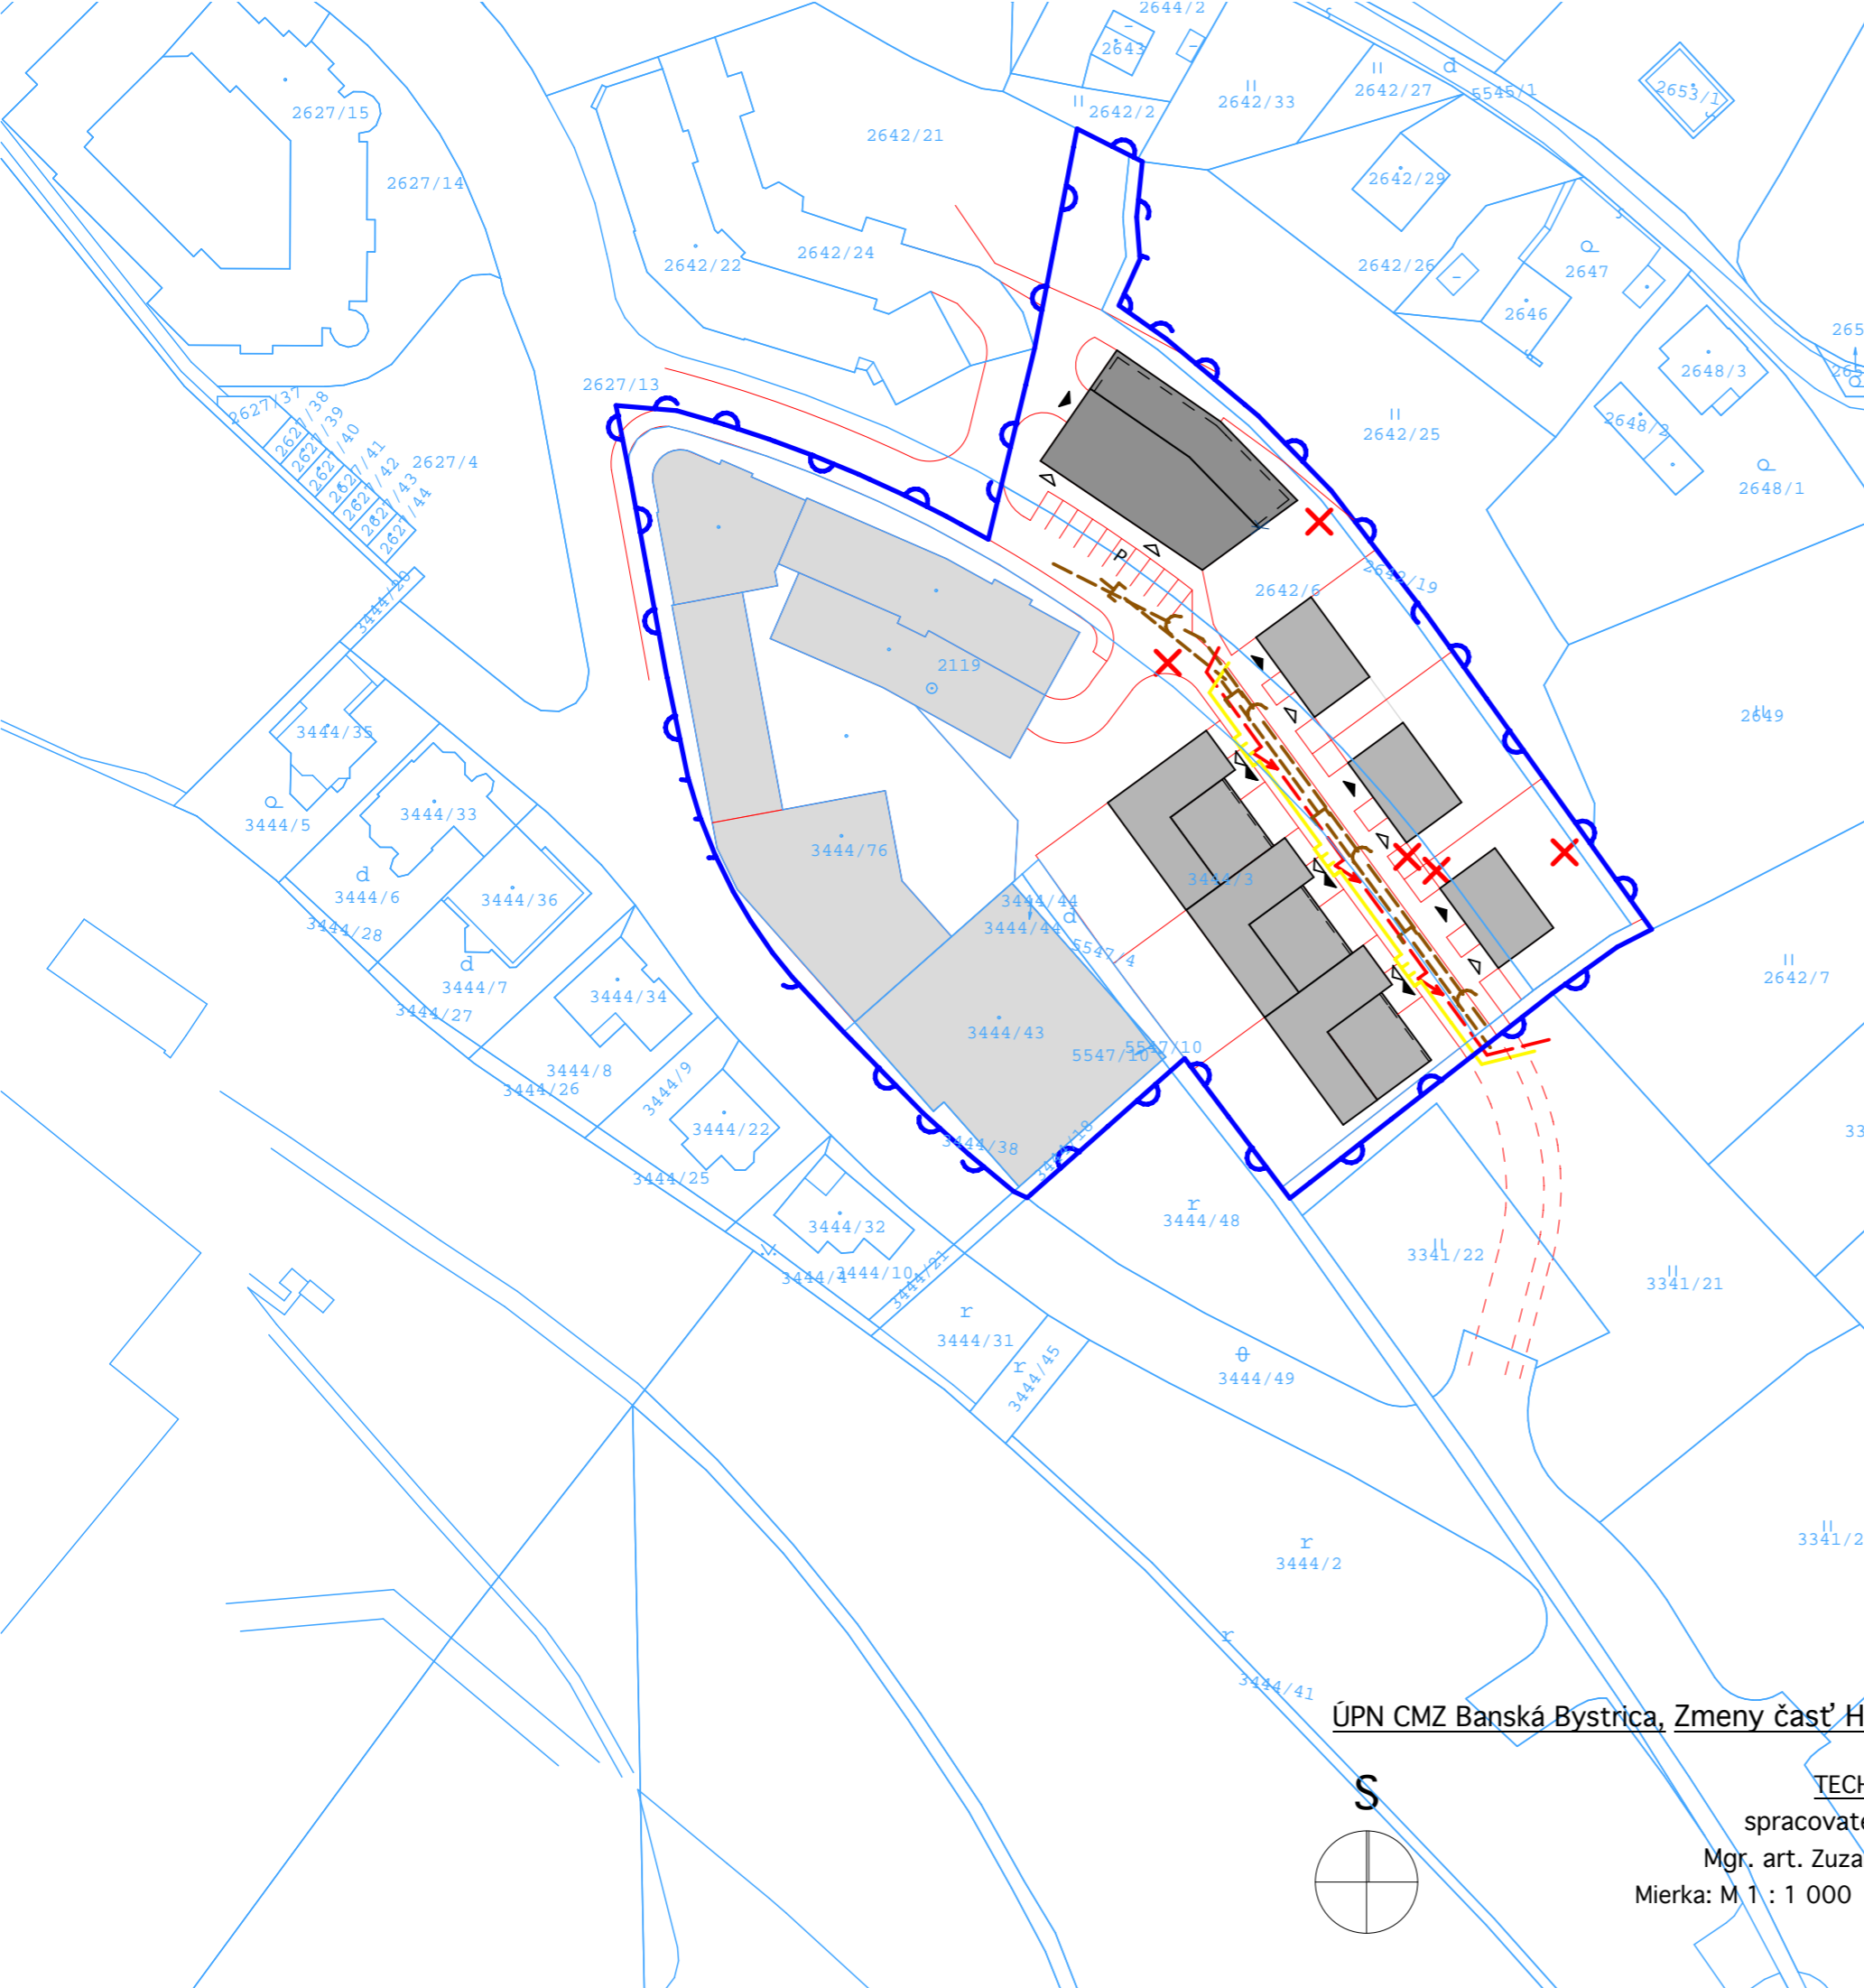

LEGENDA

Stav	Návrh	
		Nízkopodlažné bývanie
		Viacpodlažné bývanie
		Občianska vybavenosť
		Kanalizácia
		Kanalizácia splašková
		Kanalizácia dažďová
		Plyn
		Vodovod
		Elektrika
		Trasy IS určené na zrušenie/prekládku
		Hranica riešeného územia

ÚPN CMZ Banská Bystrica, Zmeny časť Hušták – Belveder, ZaD časť funkčnej zóny H, Zmena č. 2

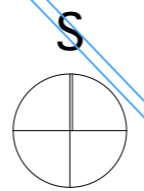

TECHNICKÁ INFRAŠTRUKTÚRA

spracovateľ: es site s.r.o. Banská Bystrica
 Mgr. art. Zuzana Kubaská Kalusová SKA AA 2045
 Mierka: M 1 : 1 000 september 2013 / dopracovanie 2014


Územnoplánovacia dokumentácia bola
schválená Mestským zastupiteľstvom
v Banskej Bystrici dňa 27.5.2014
uznesením č. 1384/2014 - MZ

V Banskej Bystrici
dňa 2.8.2014

Mgr. Zuzana Kubaská
primátorka mesta


LEGENDA

Stav	Návrh
	Nízkopodlažné bývanie
	Viacpodlažné bývanie
	Občianska vybavenosť
	Komunikácie obslužné
	Komunikácie pešie
	Plochy zelene
	Vjazdy/vstupy do objektov
	Parkovanie v objekte
	Parkovanie na teréne
	Podlažnosť
	Hranica riešeného územia
	Regulované vzdialenosti

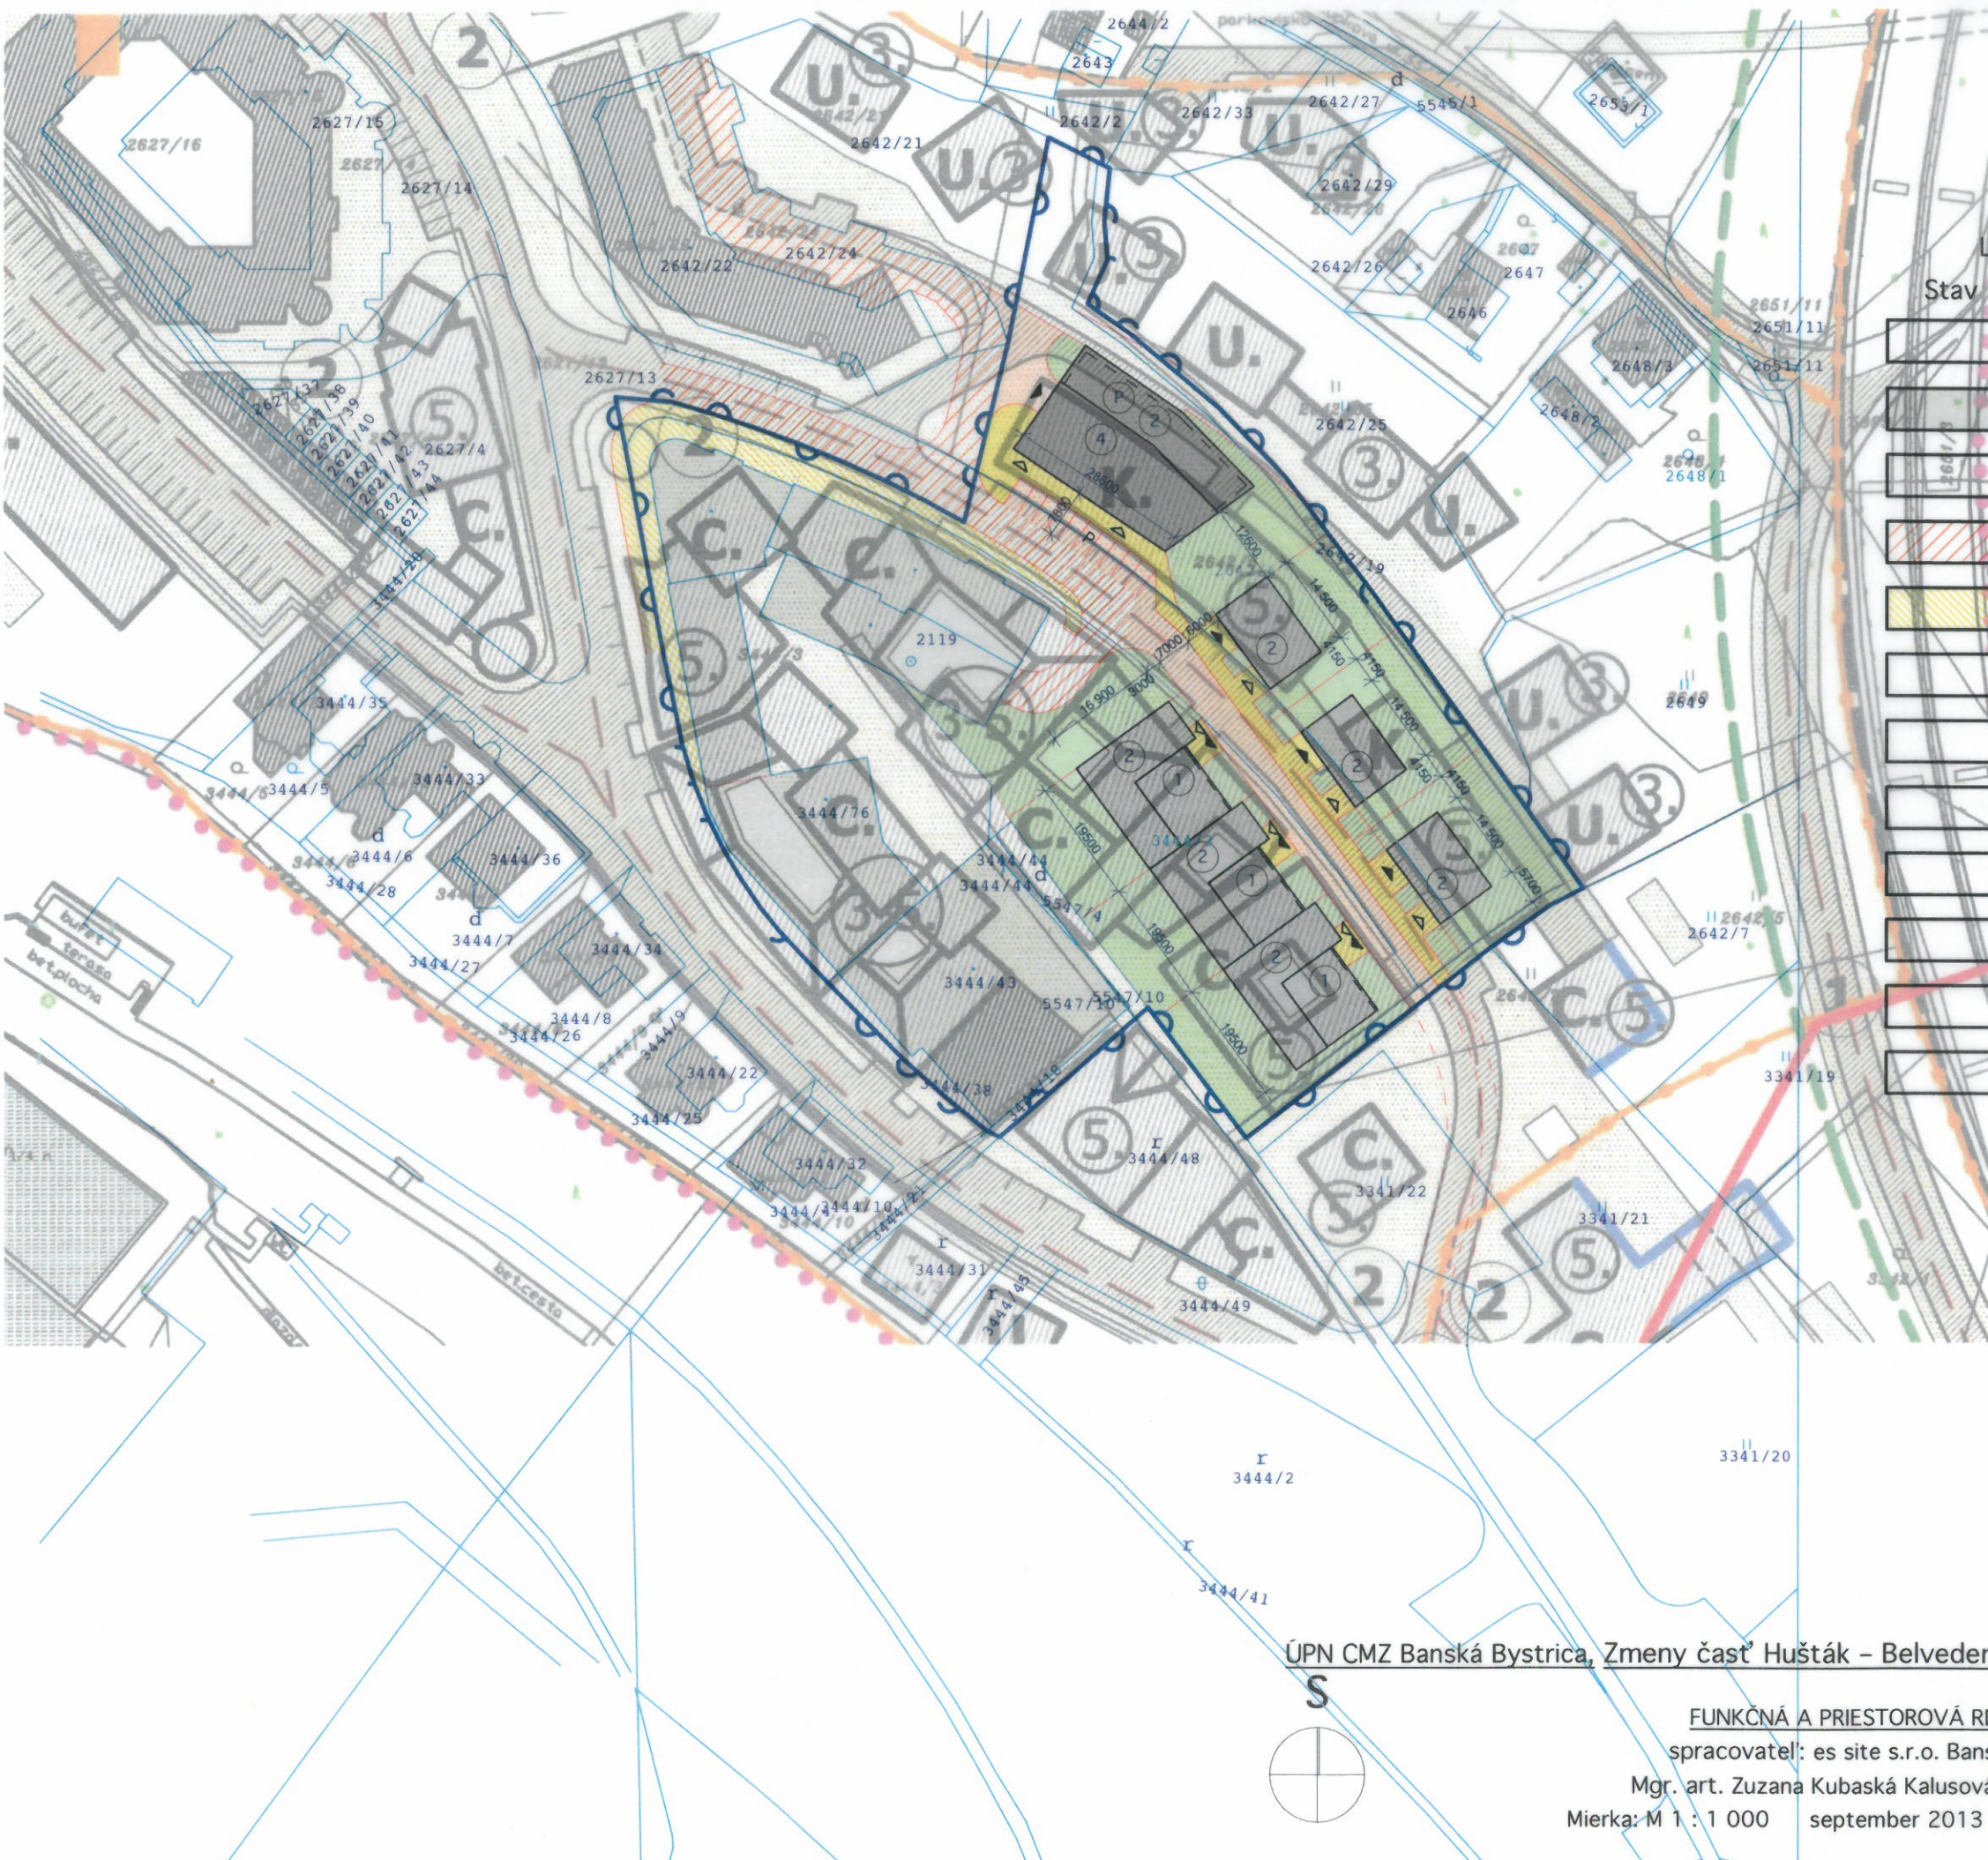


Kubi'kubi'

ÚPN CMZ Banská Bystrica, Zmeny časť Hušták - Belveder, ZaD časť funkčnej zóny H, Zmena č. 2

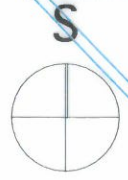


FUNKČNÁ A PRIESTOROVÁ REGULÁCIA
spracovateľ: es site s.r.o. Banská Bystrica
Mgr. art. Zuzana Kubaská Kalusová SKA AA 2045
Mierka: M 1 : 1 000 september 2013 / dopracovanie 2014

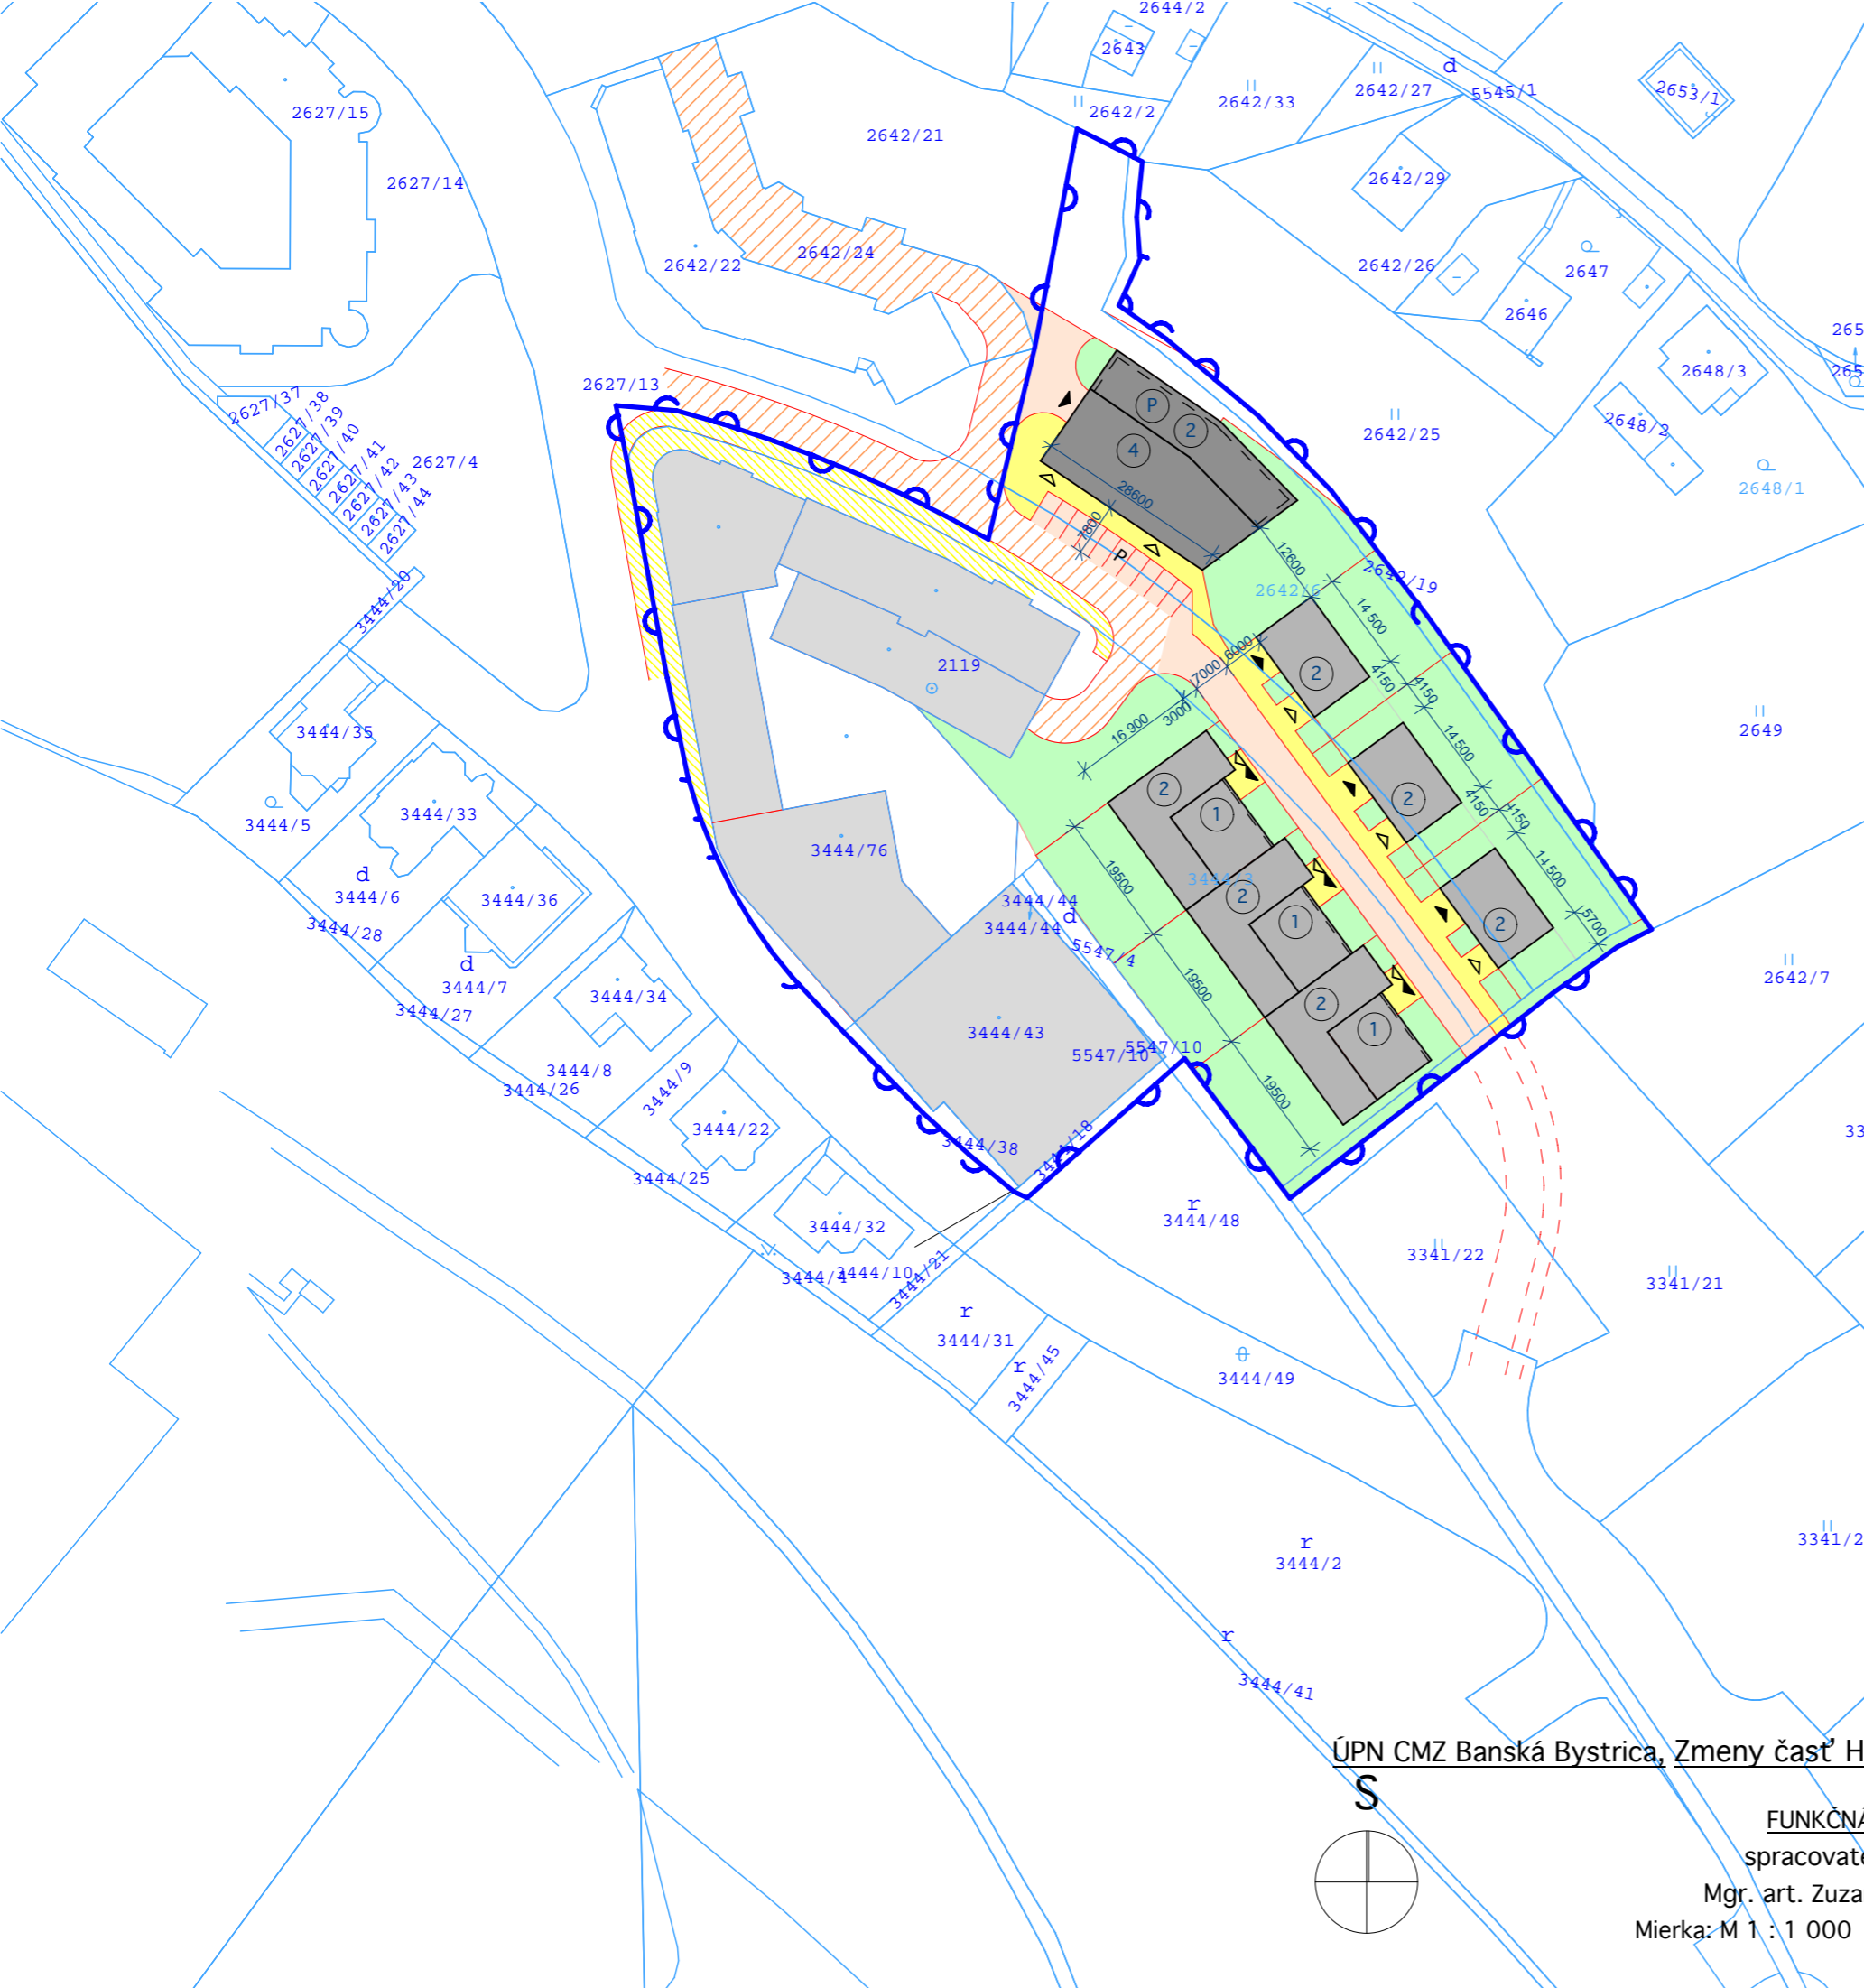

LEGENDA

Stav	Návrh	
		Nízkopodlažné bývanie
		Viacpodlažné bývanie
		Občianska vybavenosť
		Komunikácie obslužné
		Komunikácie pešie
		Plochy zelene
		Vjazdy/vstupy do objektov
		Parkovanie v objekte
		Parkovanie na teréne
		Podlažnosť
		Hranica riešeného územia
		Regulované vzdialenosti


ÚPN CMZ Banská Bystrica, Zmeny časť Hušták – Belveder, ZaD časť funkčnej zóny H, Zmena č. 2

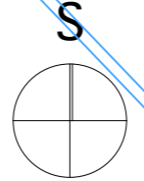

FUNKČNÁ A PRIESTOROVÁ REGULÁCIA
 spracovateľ: es site s.r.o. Banská Bystrica
 Mgr. art. Zuzana Kubaská Kalusová SKA AA 2045
 Mierka: M 1 : 1 000 september 2013 / dopracovanie 2014

LEGENDA

Stav	Návrh
	Nízkopodlažné bývanie
	Viacpodlažné bývanie
	Občianska vybavenosť
	Vegetačné strechy
	Komunikácie pešie
	Plochy zelene
	Vjazdy/vstupy do objektov
	Parkovanie v objekte
	Parkovanie na teréne
	Hranica riešeného územia
	JÚBS 24 Poradové číslo 50 Predpokladaný počet ukrývaných
	JÚBS 24 Poradové číslo 120 Predpokladaný počet ukrývaných
	PLYNOTESNÝ ÚKRYT

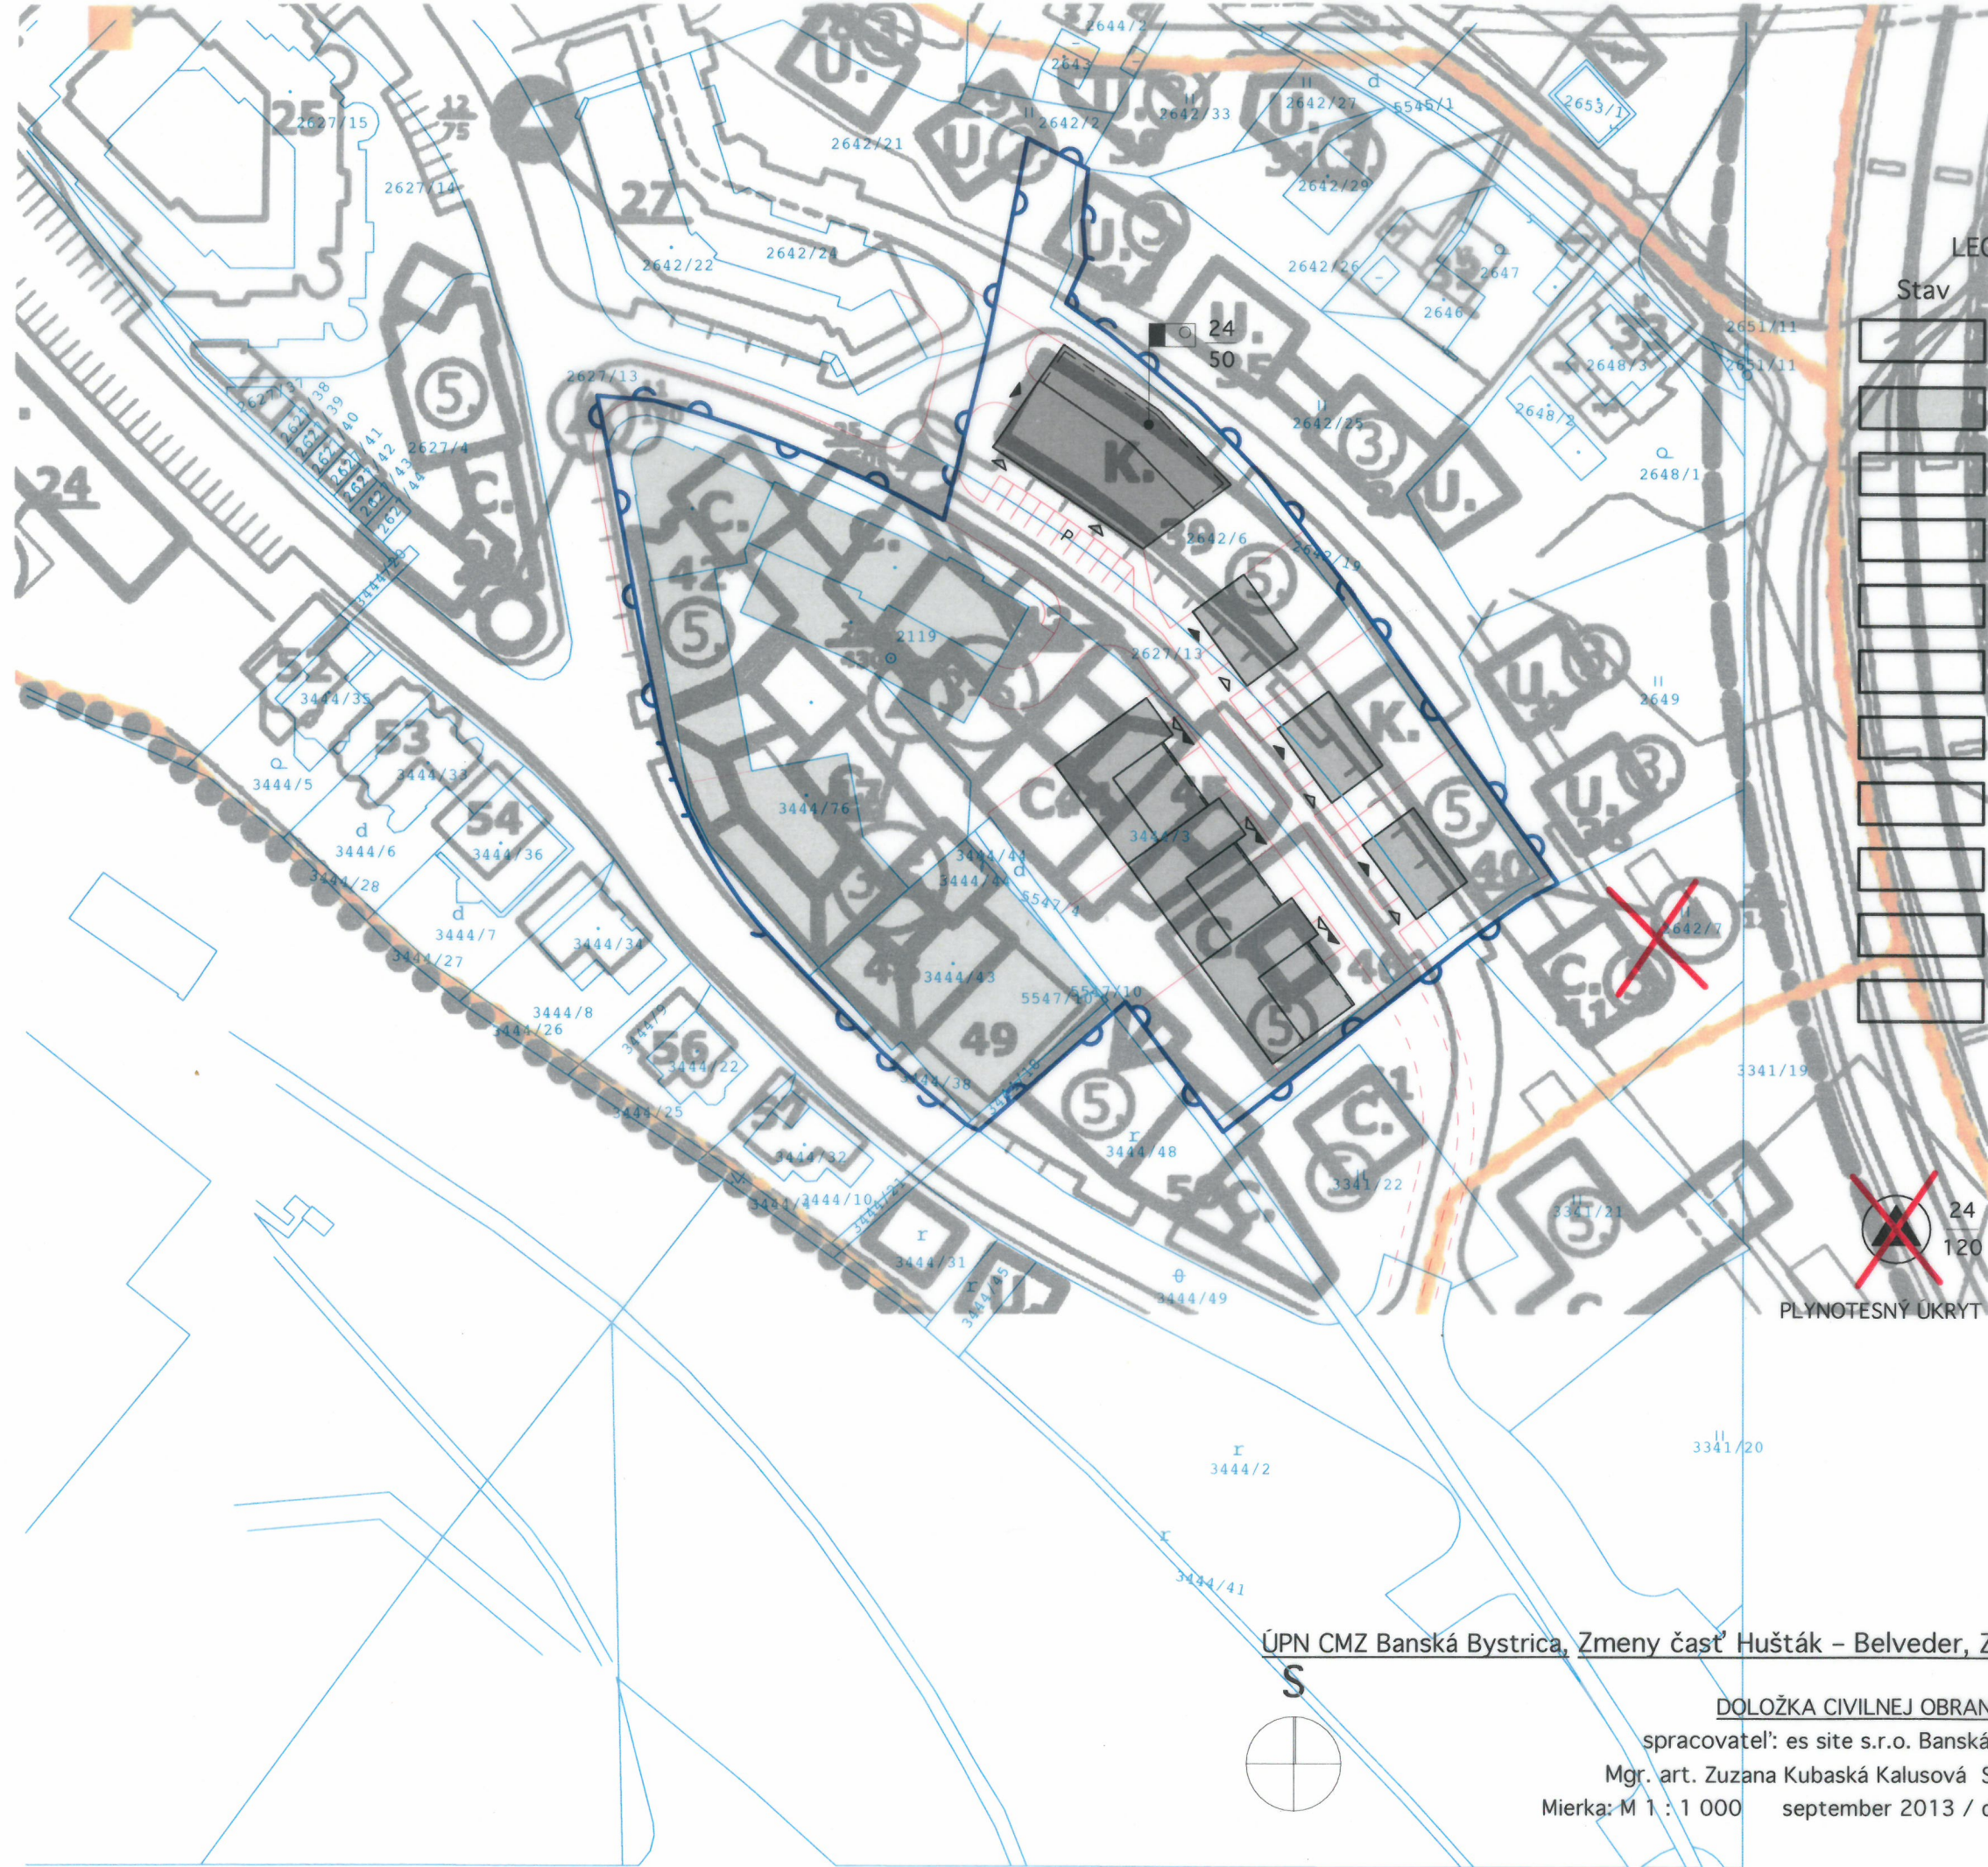


ÚPN CMZ Banská Bystrica, Zmeny časť Hušták - Belveder, ZaD časť funkčnej zóny H, Zmena č. 2

DOLOŽKA CIVILNEJ OBRANY

spracovateľ: es site s.r.o. Banská Bystrica
Mgr. art. Zuzana Kubaská Kalusová SKA AA 2045
Mierka: M 1 : 1 000 september 2013 / dopracovanie 2014



Kali Kali

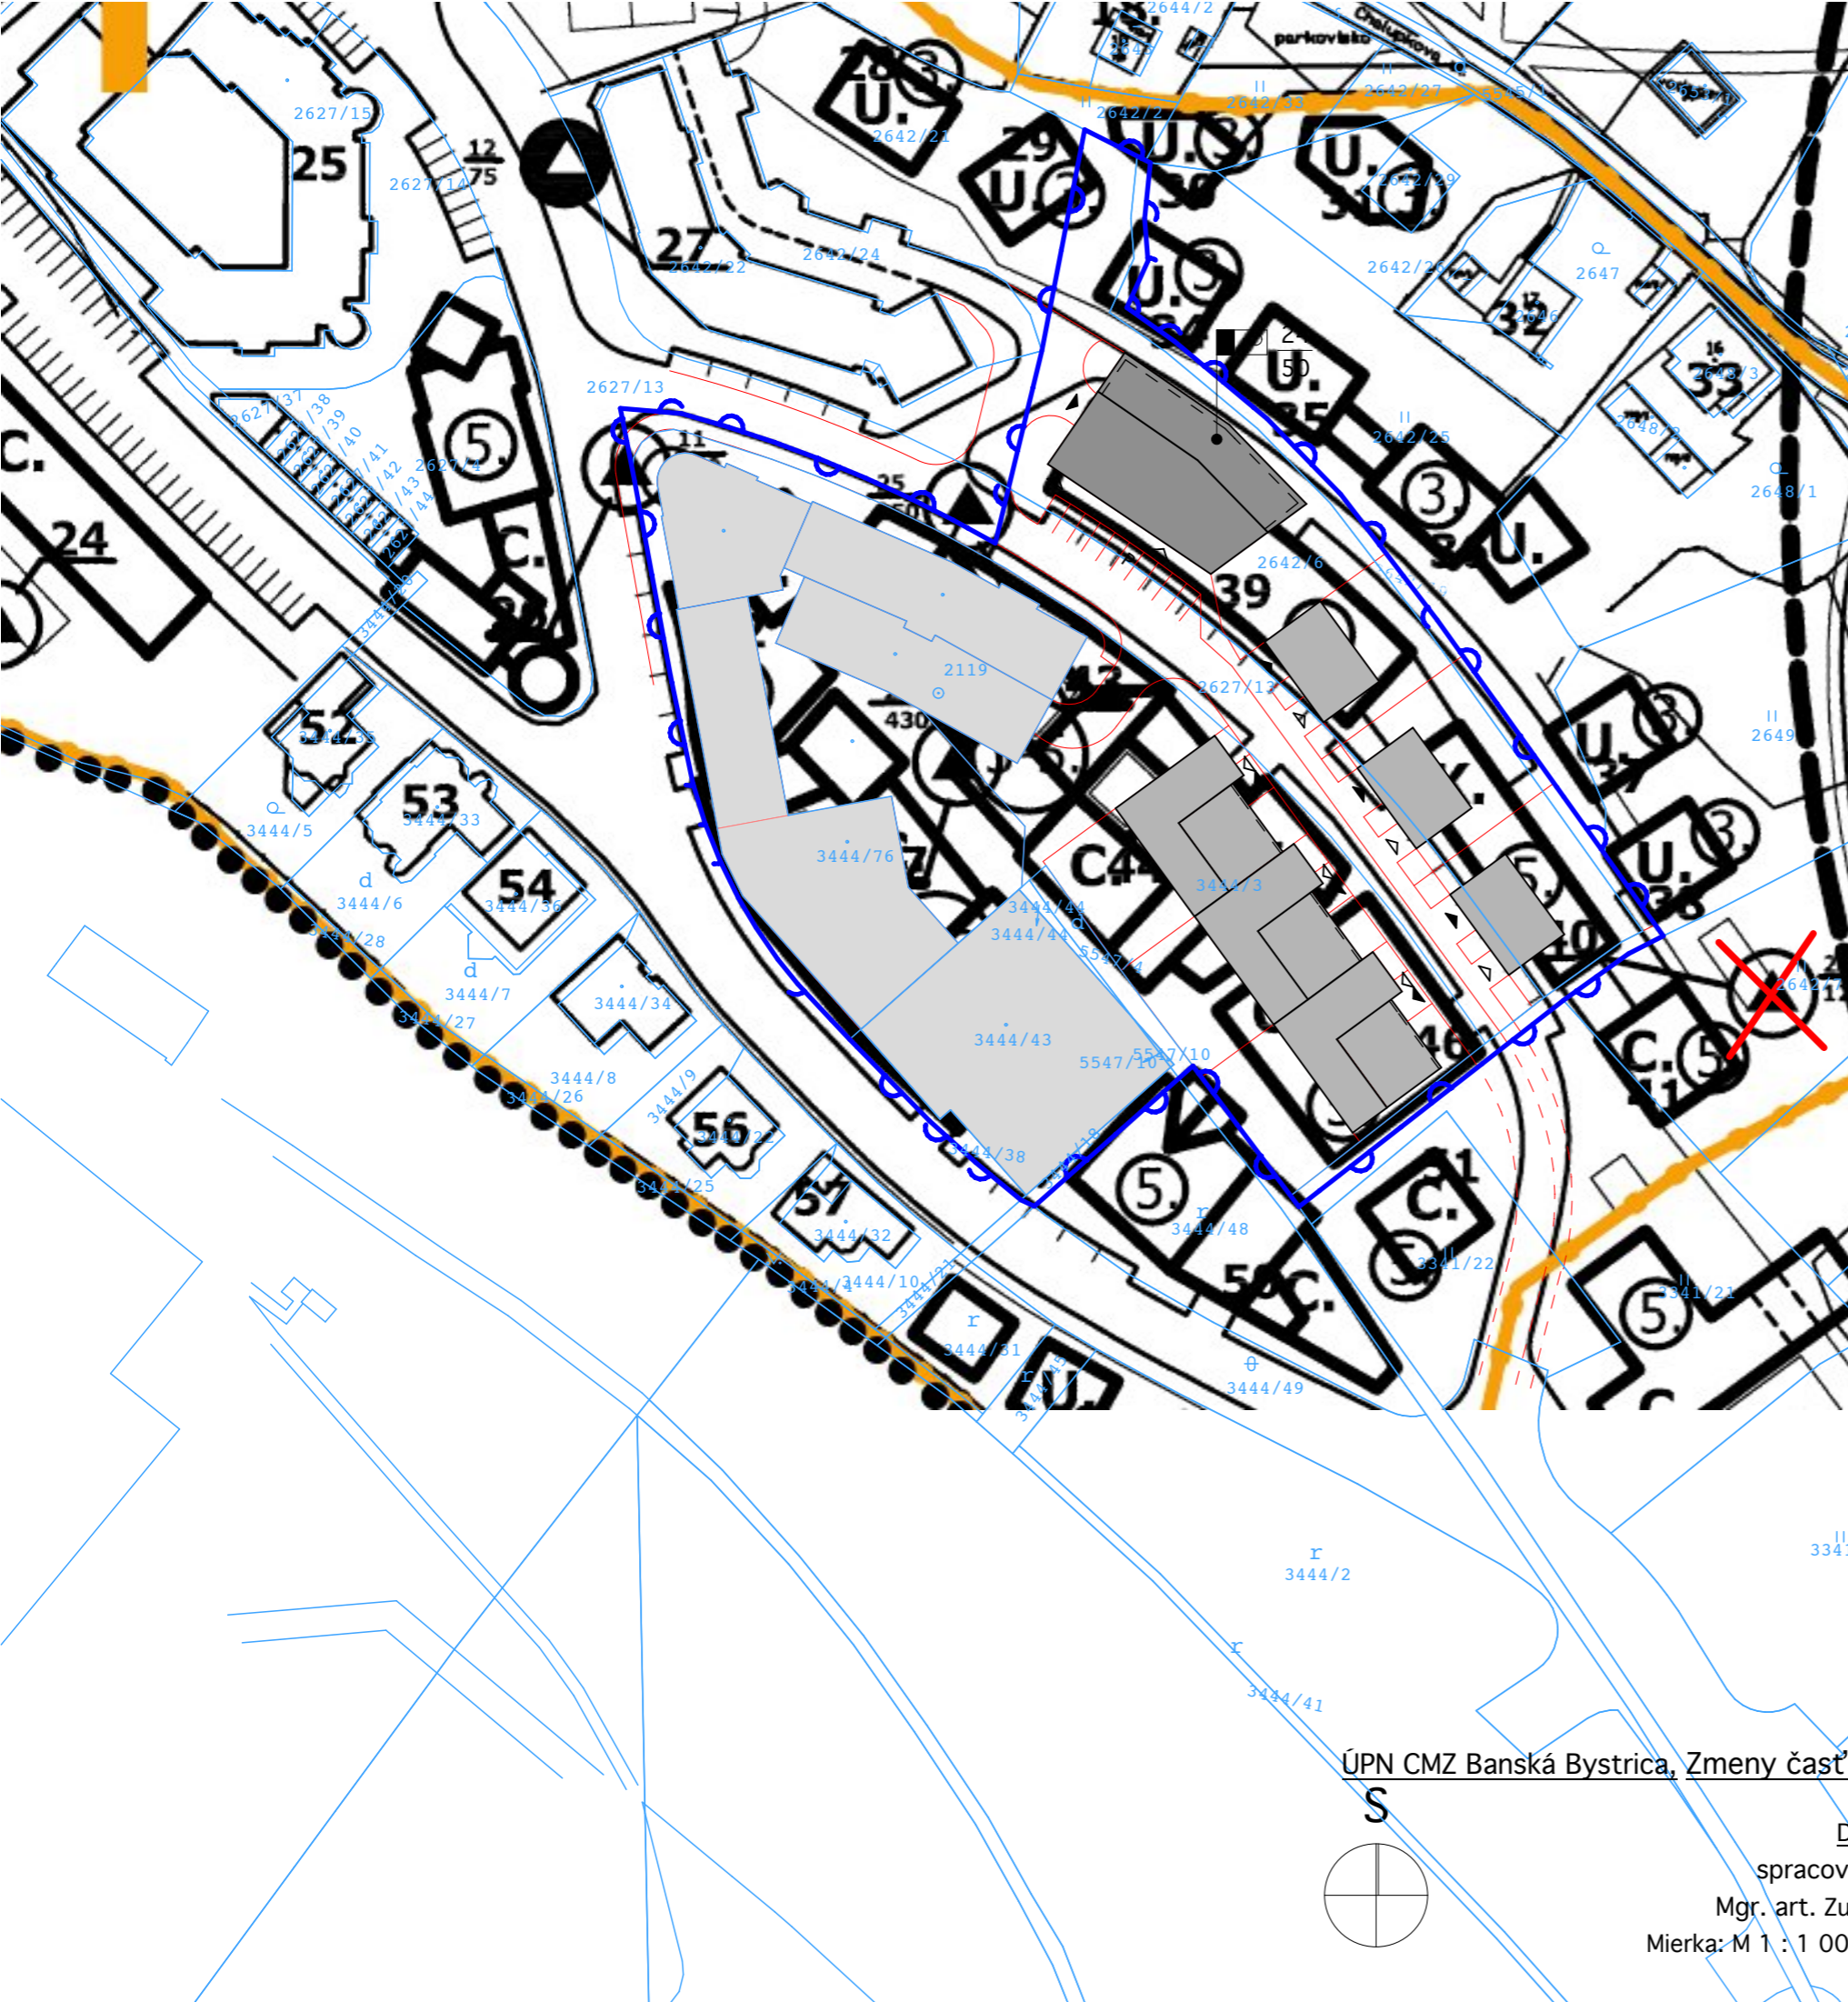


LEGENDA

Stav	Návrh	
		Nízkopodlažné bývanie
		Viacpodlažné bývanie
		Občianska vybavenosť
		Vegetačné strechy
		Komunikácie pešie
		Plochy zelene
		Vjazdy/vstupy do objektov
		Parkovanie v objekte
		Parkovanie na teréne
		Hranica riešeného územia
		Poradové číslo
		Predpokladaný počet ukrývaných
		JÚBS Jednoduchý úkryt budovaný svojpomocne
		Poradové číslo
		Predpokladaný počet ukrývaných

PLYNOTESNÝ ÚKRYT

ÚPN CMZ Banská Bystrica, Zmeny časť Hušták – Belveder, ZaD časť funkčnej zóny H, Zmena č. 2

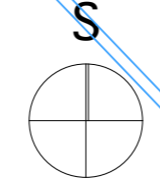

DOLOŽKA CIVILNEJ OBRANY
 spracovateľ: es site s.r.o. Banská Bystrica
 Mgr. art. Zuzana Kubaská Kalusová SKA AA 2045
 Mierka: M 1 : 1 000 september 2013 / dopracovanie 2014