




Obstarávateľ: Mesto Banská Bystrica, ČSA 26, 974 01 Banská Bystrica
Spracovateľ: AMŠ Partners, spol. s r.o., Lazovná 15, 974 00 Banská Bystrica
Zod. projektant: Ing. arch. Marián Šovčík, CSc., autorizovaný architekt SKA

ÚZEMNÝ PLÁN

CENTRÁLNEJ MESTSKEJ ZÓNY BANSKÁ BYSTRICA

ZMENY A DOPLNKY
ČASŤ MURGAŠOVA ULICA

September 2006

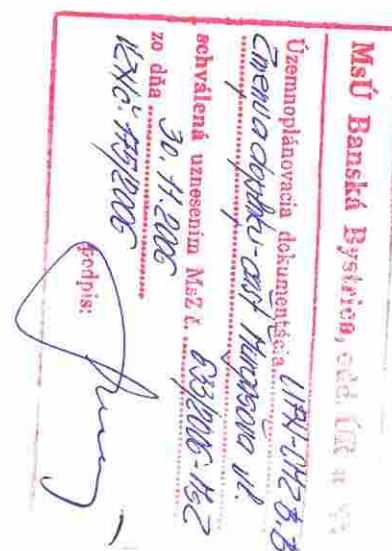

ZOZNAM PRÍLOH

- 1. ŠIRŠIE VZŤAHY**
- 2. KÓPIA KATASTRÁLNEJ MAPY**
- 3. URBANISTICKÉ RIEŠENIE**
- 4. DOPRAVNÉ RIEŠENIE**
- 5. TECHNICKÁ INFRAŠTRUKTÚRA**
- 6. REGULAČNÉ PRVKY**

-  HRANICA RIEŠENÉHO ÚZEMIA
-  ROZŠÍRENIE HRANÍC CMZ
-  BIOKORIDOR NADREGIONÁLNEHO VÝZNAMU
-  BIOKORIDOR REGIONÁLNEHO VÝZNAMU
-  BIOKORIDOR MIESTNEHO VÝZNAMU

ÚZEMNÝ PLÁN CMZ BANSKÁ BYSTRICA

ZMENY A DOPLNKY - ČASŤ MURGAŠOVA ULICA

08.2006 / M 1:5000

SPRACOVATEĽ: AMŠ Partners, spol. s r.o., Lazovná 15, B. Bystrica

MsÚ Banská Bystrica, odd. ÚR a KV

Uzemnoplánovacia dokumentácia *UPL- CMZ B.B.*

Zmeny a doplnky - časť Murgašova ul.

schválené uznesením MsZ č. *633/2006-11,2*

zo dňa *30.11.2006*

1241 č. *175/2006*

podpis:

[Signature]

ÚZEMNÝ PLÁN CENTRÁLNEJ MESTSKEJ ZÓNY B. BYSTRICA

ZMENY ČASŤ HUŠŤÁK-BELVEDER
NÁVRH ZMIEN - ŠIRŠIE VZŤAHY

SPRACOVATEĽ: AMŠ PARTNERS s.r.o., Kapitulská 12, Banská Bystrica

AUTOR: Ing. arch. Marian Šovčík, CSc., autorizovaný architekt SKA

Dátum: Ing. arch. Juraj Kalus, autorizovaný architekt SKA

Ing. arch. Pavel Záriš, autorizovaný architekt SKA

Dátum: január 2005

M 1:5 000

ŠIRŠIE VZŤAHY

1

1



	OBYTNÁ ZÁSTAVBA V CMZ
	OBYTNÁ ZÁSTAVBA MIMO CMZ
	OBČIANSKÁ VYBAVENOSŤ VYŠŠIEHO VÝZNAMU V CMZ
	ROZPTÝLENÁ OBČIANSKÁ VYBAVENOSŤ VYŠŠIEHO VÝZNAMU
	ZMIEŠANÁ ZÁSTAVBA V CMZ
	ZMIEŠANÁ ZÁSTAVBA MIMO CMZ
	PLOCHY VÝROBY A SKLADOV
	PLOCHY OBJEKTOV DOPRAVY
	HISTORICKÉ JADRO
	VYMEDZENIE ÚZEMIA CMZ
	PAMIATKOVÁ REZERVÁCIA
	ŠPORTOVÉ PLOCHY
	VEREJNÁ ZELEŇ - MESTSKÉ PARKY
	OSTATNÁ MESTSKÁ ZELEŇ
	LESY
	SKLENÍKY
	CENTRUM ZOTAVENIA - ÚRPÍN
	RÝCHLOSTNÉ KOMUNIKÁCIE
	ZBERNÁ KOMUNIKÁCIA REGIÓNOVÁ
	ZBERNÉ KOMUNIKÁCIE
	OBSLUŽNÉ KOMUNIKÁCIE
	HLAVNÉ PEŠIE KOMUNIKÁCIE
	HLAVNÉ VEREJNÉ PARKOVISKÁ
	ŽELEZNIČNÁ DOPRAVA
	LANOVÁ DRÁHA
	LYŽIARSKÝ VLEK
	VODNÉ PLOCHY
A	HISTORICKÉ JADRO A NADVÄZUJÚCE ÚZEMIE
B	HLAVNÉ ROZVOJOVÉ PLOCHY CMZ
	ZACHOVANÉ ČASTI MESTSKÉHO OPEVNENIA
	ZBÚRANÉ ČASTI MESTSKÉHO OPEVNENIA




ÚZEMNÝ PLÁN CENTRÁLNEJ MESTSKEJ ZÓNY-B.BYSTRICA

ŠIRŠIE VZŤAHY **2**

HLAVNÝ ARCHITEKT : ING. ARCH. FABIAN
KONTROLOVAL : ING. ARCH. DELHA
HLAVNÝ POŽIADANT : ING. ARCH. KUPEC

URBANIZMUS : ING. ARCH. KUPEC
ING. ARCH. JÓZSOVÁ
ING. ARCH. ŠOVČIK

15000
1270

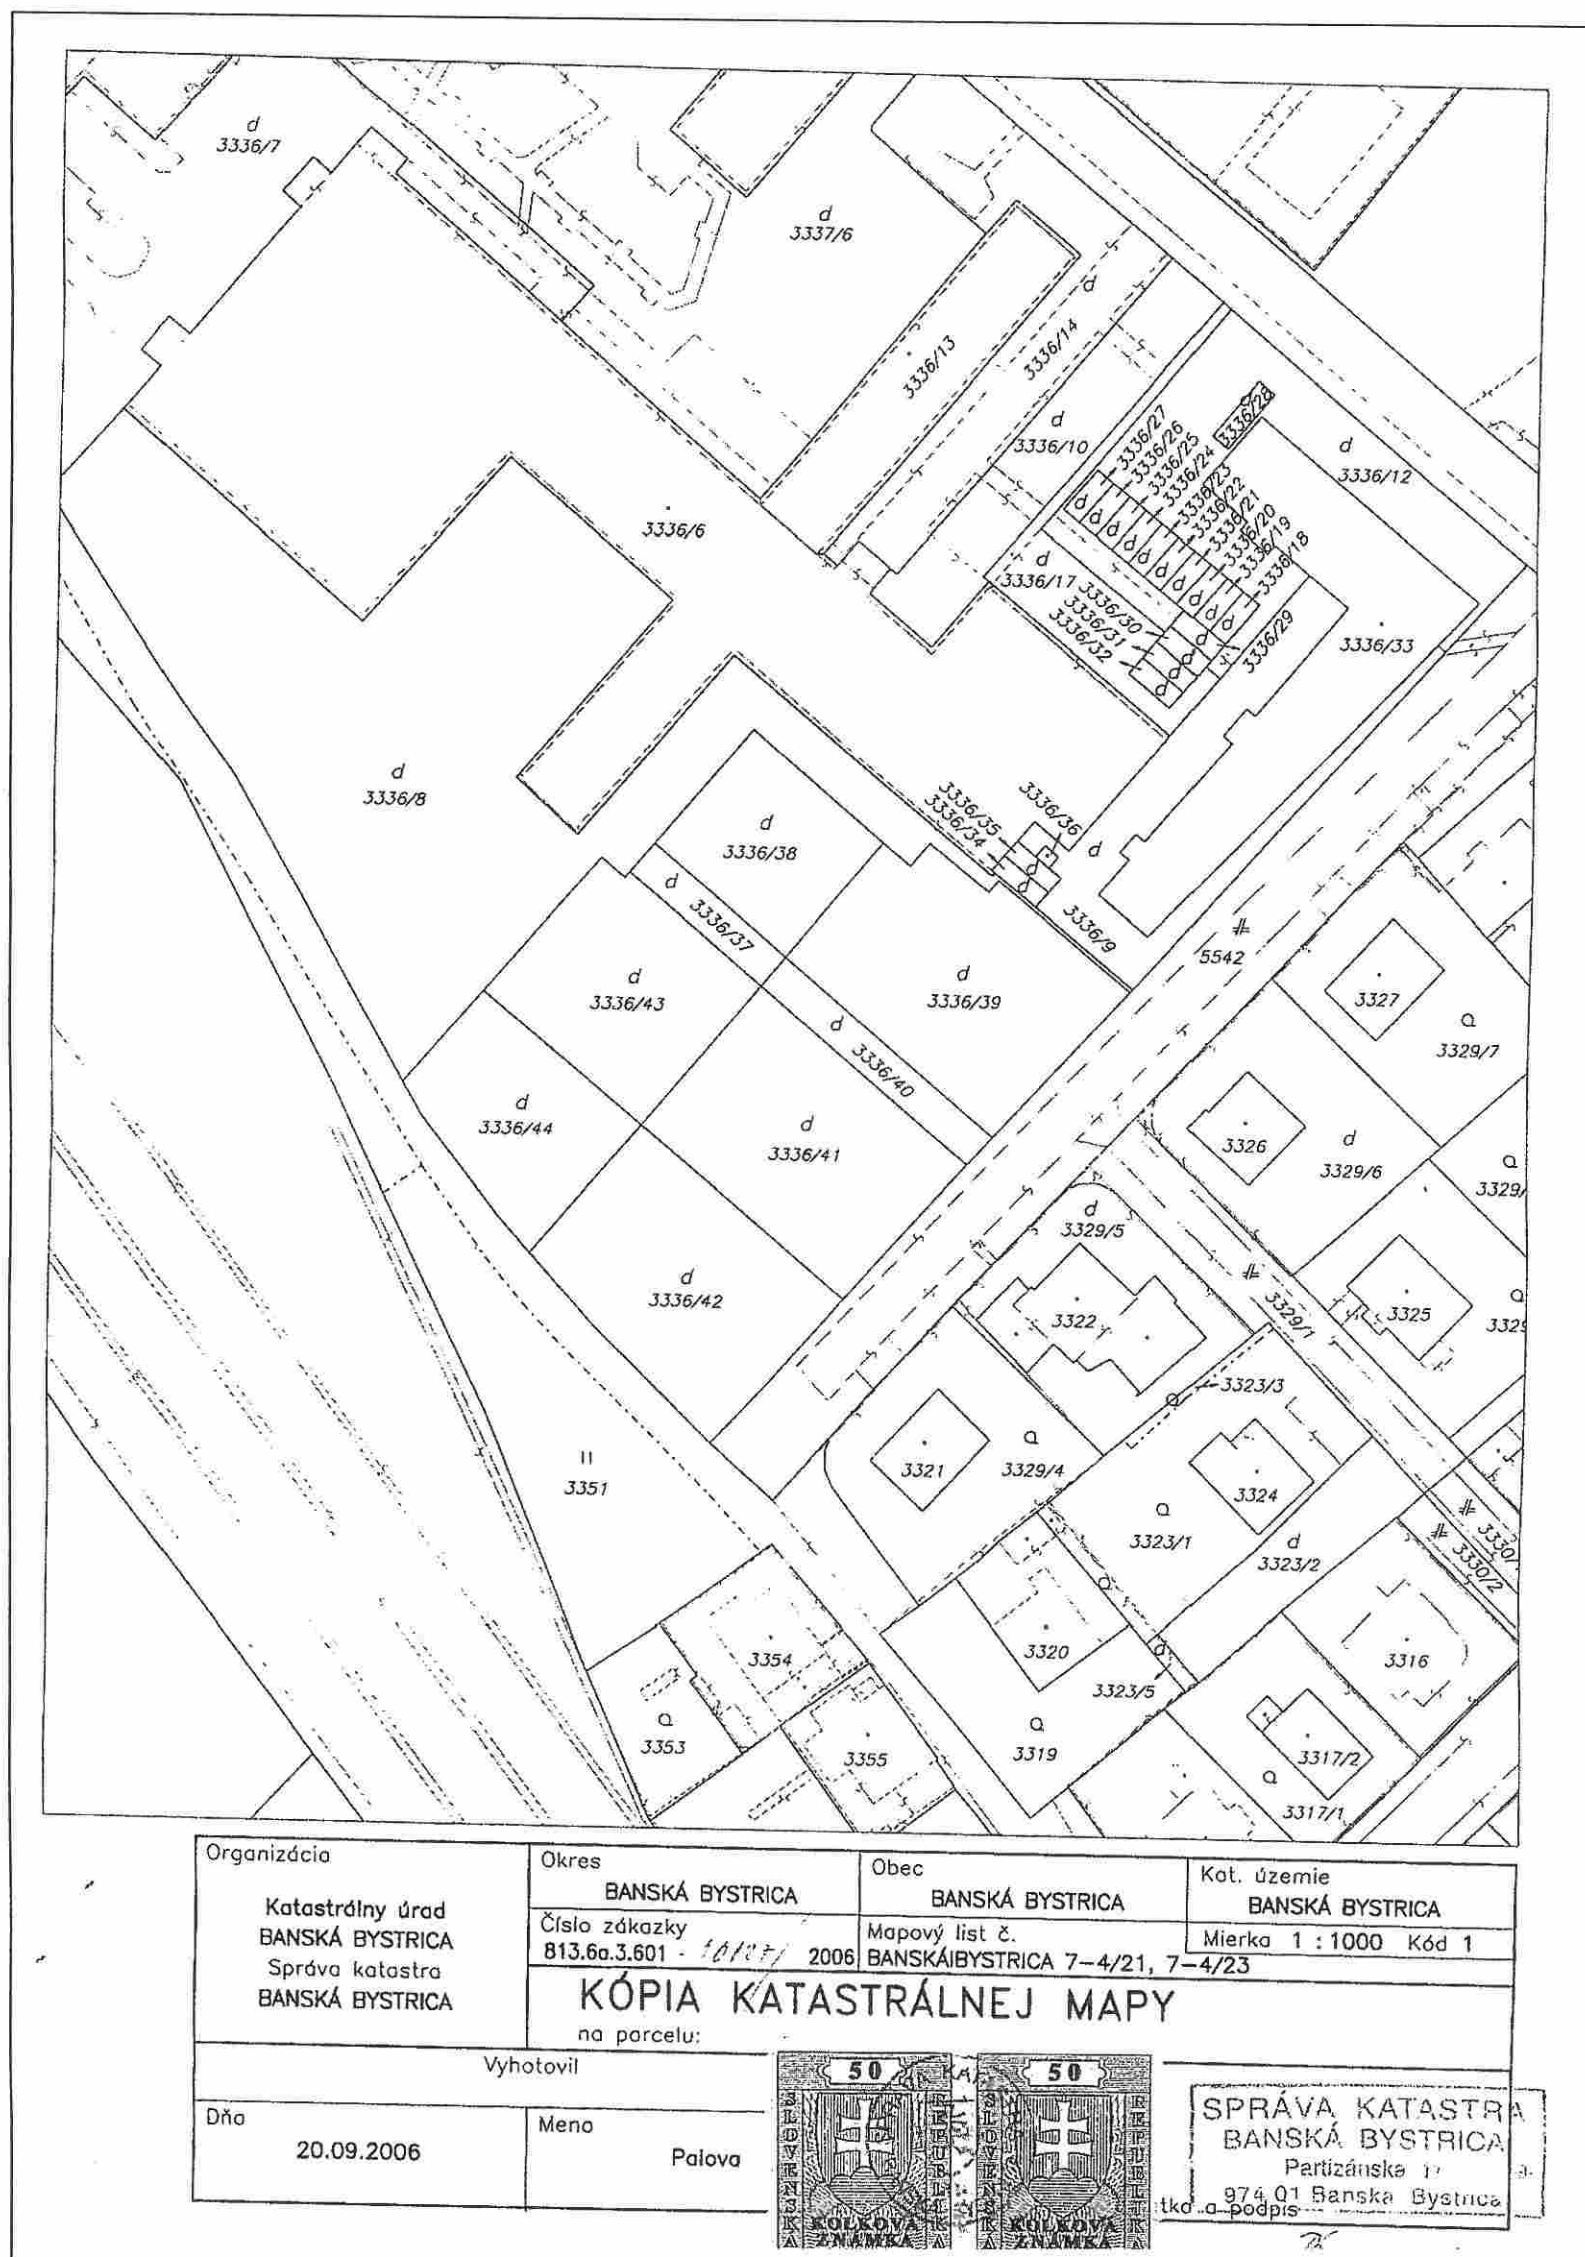


ÚZEMNÝ PLÁN CMZ BANSKÁ BYSTRICA

ZMENY A DOPLNKY - ČASŤ MURGAŠOVA ULICA

08.2006 / M 1:5000

SPRACOVATEĽ: AMŠ Partners, s.r.o., Lazovná 15, B. Bystrica



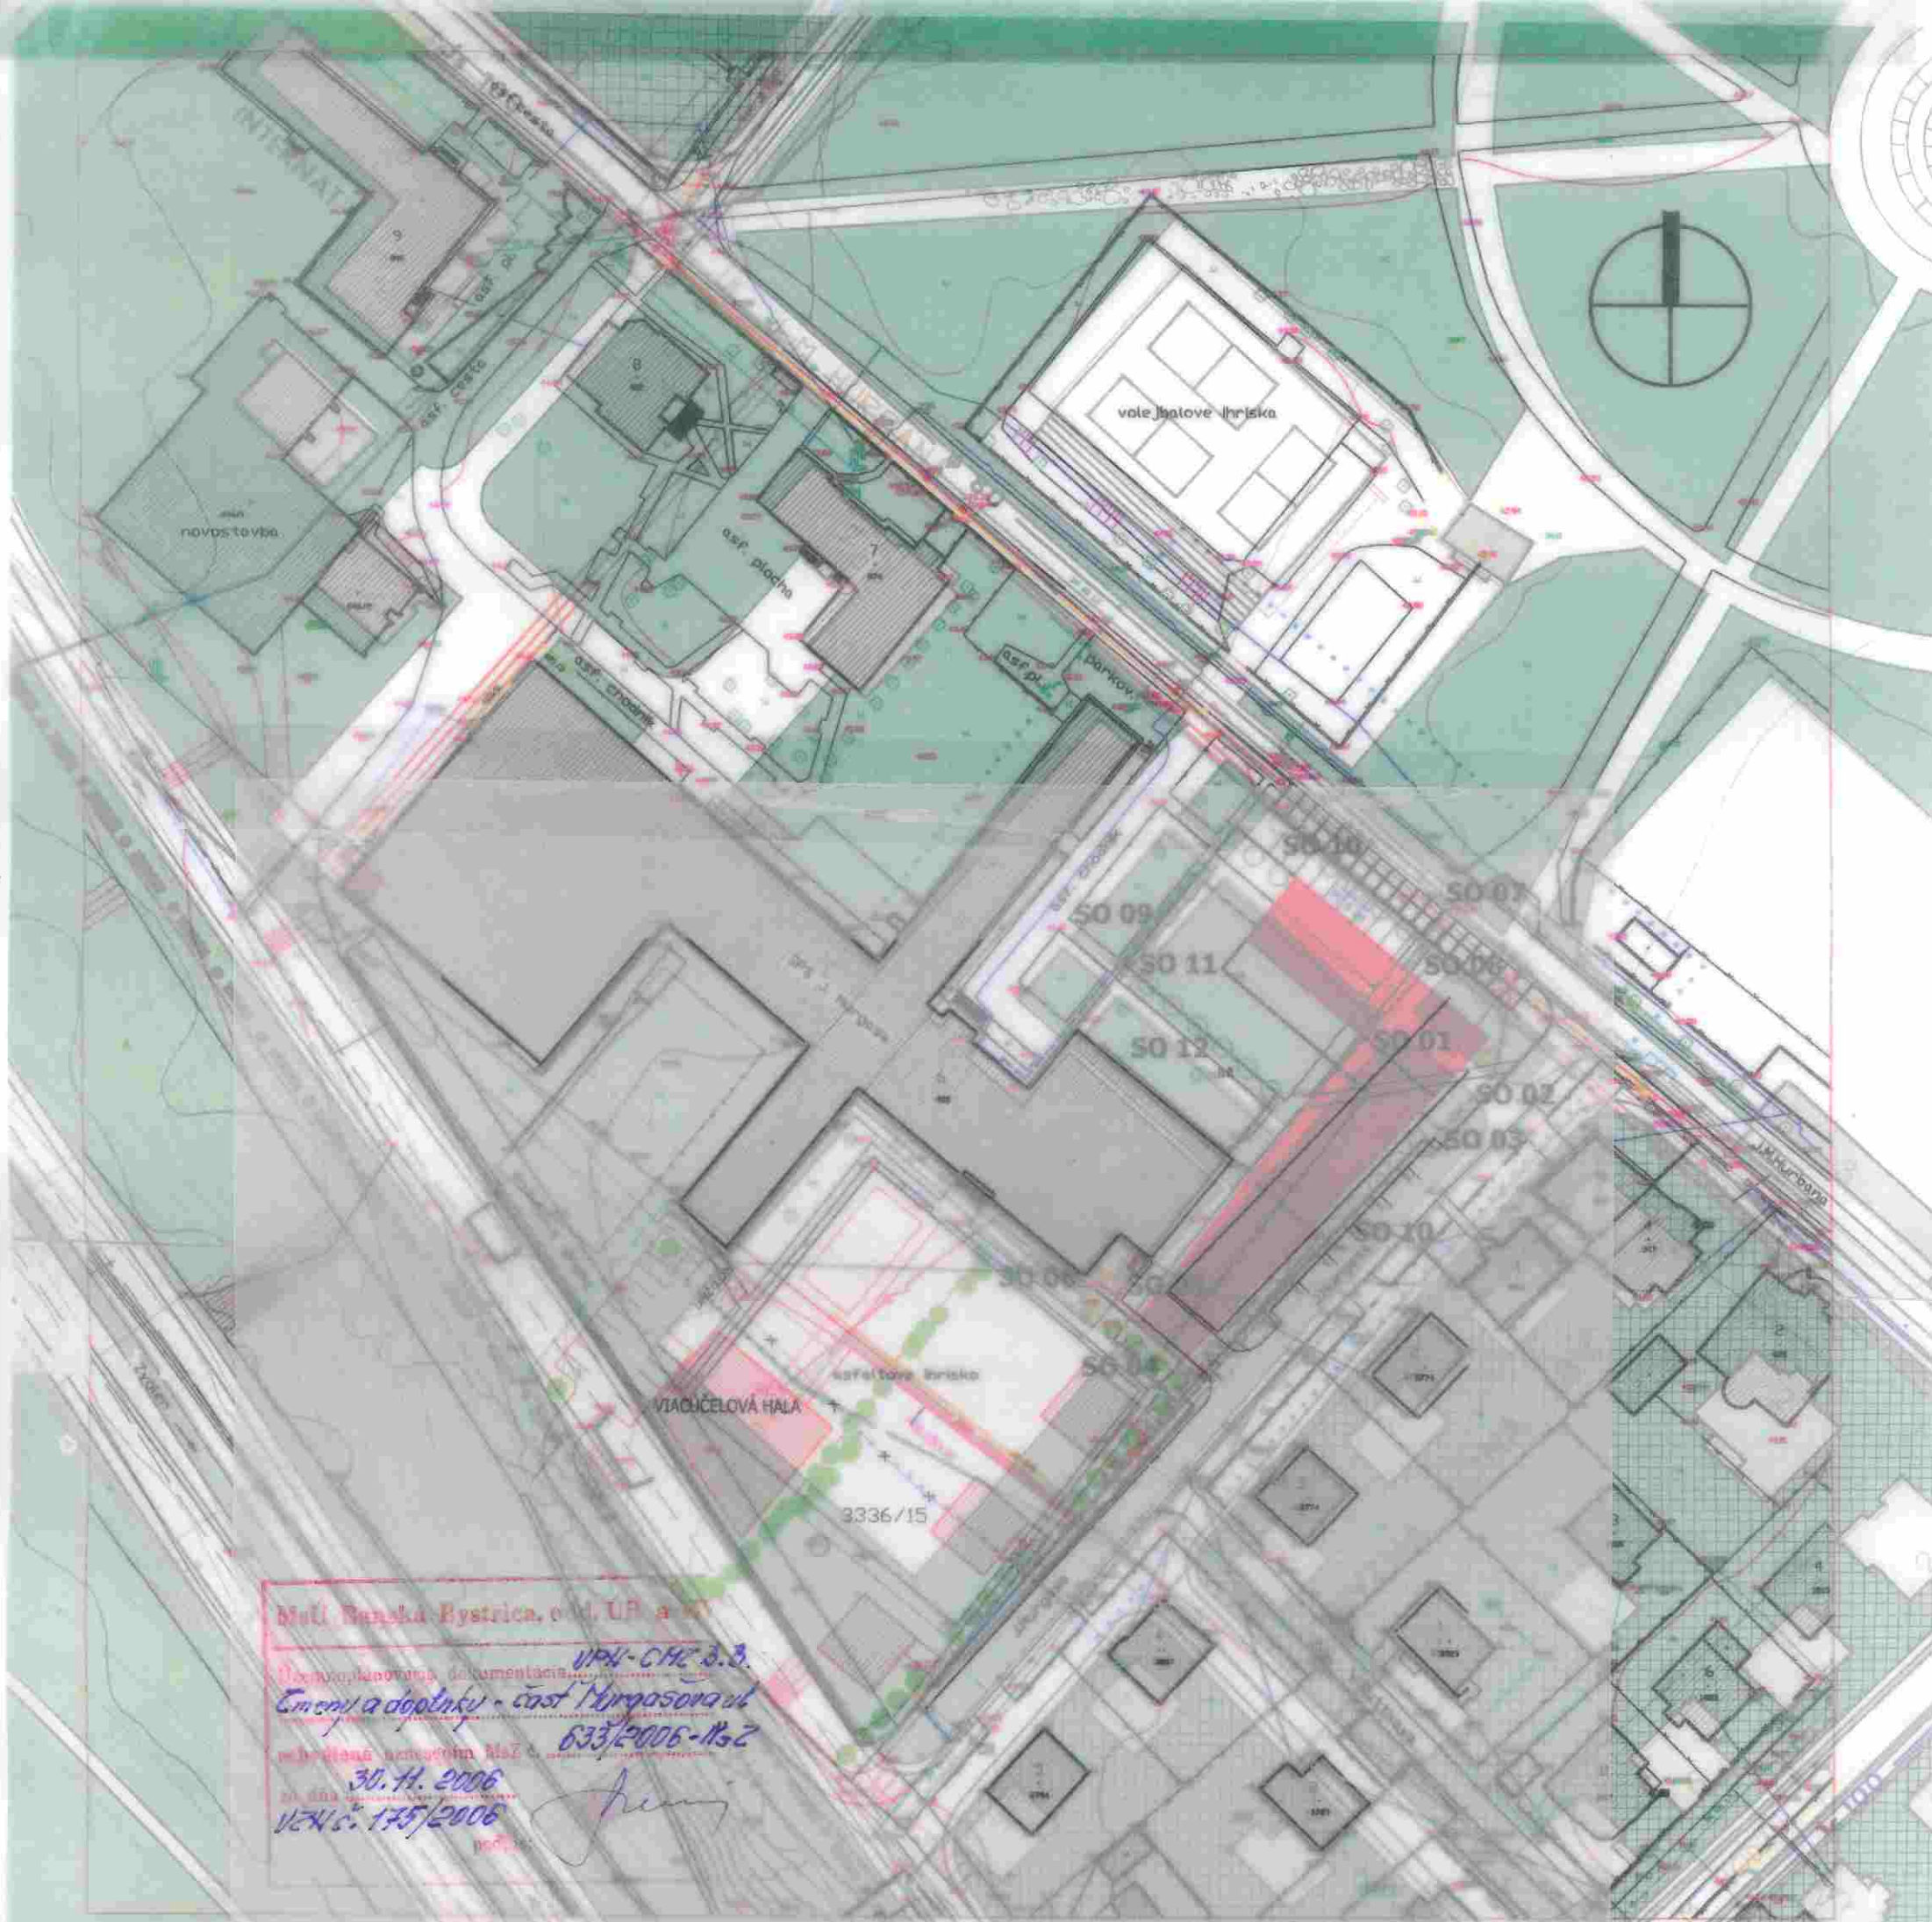

Múľ Banská Bystrica, o. d. ÚP a ST
 Územnoplánovacia dokumentácia
 Zmeny a doplnky - časť Murgasova ul.
 30.11.2006
 124/5. 175/2006

ÚZEMNÝ PLÁN CMZ BANSKÁ BYSTRICA ZMENY A DOPLNKY - ČASŤ HURBANOVÁ ULICA II. 09.2004 / M 1:1000

SPRACOVATEL: AMŠ Partners, s.r.o., Kapitulská 19, B. Bystrica AUTOR: Ing. arch. Juraj Kalus, autorizovaný architekt SKA
ÚZEMNÝ PLÁN CMZ BANSKÁ BYSTRICA
 ZMENY A DOPLNKY - ČASŤ MURGASOVA ULICA 08.2006 / M 1:1000

LEGENDA

OBJEKTY STAV

OBJEKTY NÁVRH

HRANICA RIEŠENÉHO ÚZEMIA

KANALIZÁCIA

KANALIZÁCIA NÁVRH

STL PLYNOVOD

EL. VEDENIE NN

VEREJNÉ OSVETLENIE

KANAL. ŠACHTA

LEGENDA

OBJEKTY NÁVRH

HRANICA RIEŠENÉHO ÚZEMIA

KANALIZÁCIA

VODOVOD

STL PLYNOVOD

EL. VEDENIE NN

VEREJNÉ OSVETLENIE

KANAL. ŠACHTA

LEGENDA

OBJEKTY NÁVRH

HRANICA RIEŠENÉHO ÚZEMIA

KANALIZÁCIA

VODOVOD

STL PLYNOVOD

EL. VEDENIE NN

VEREJNÉ OSVETLENIE

KANAL. ŠACHTA

BB

HLAVNÝ ARCHITECT: ING. ARCH. J. KALUS

KONTROLOVAL: ING. ARCH. J. KALUS

HLAVNÝ PROJEKTANT: ING. ARCH. J. KALUS

URBANIZÁTOR: ING. ARCH. KUBEC


ING. ARCH. JOZSAOVA

ING. ARCH. ŠOVIČ

TECHNICKÁ INFRAŠTRUKTÚRA

5

7

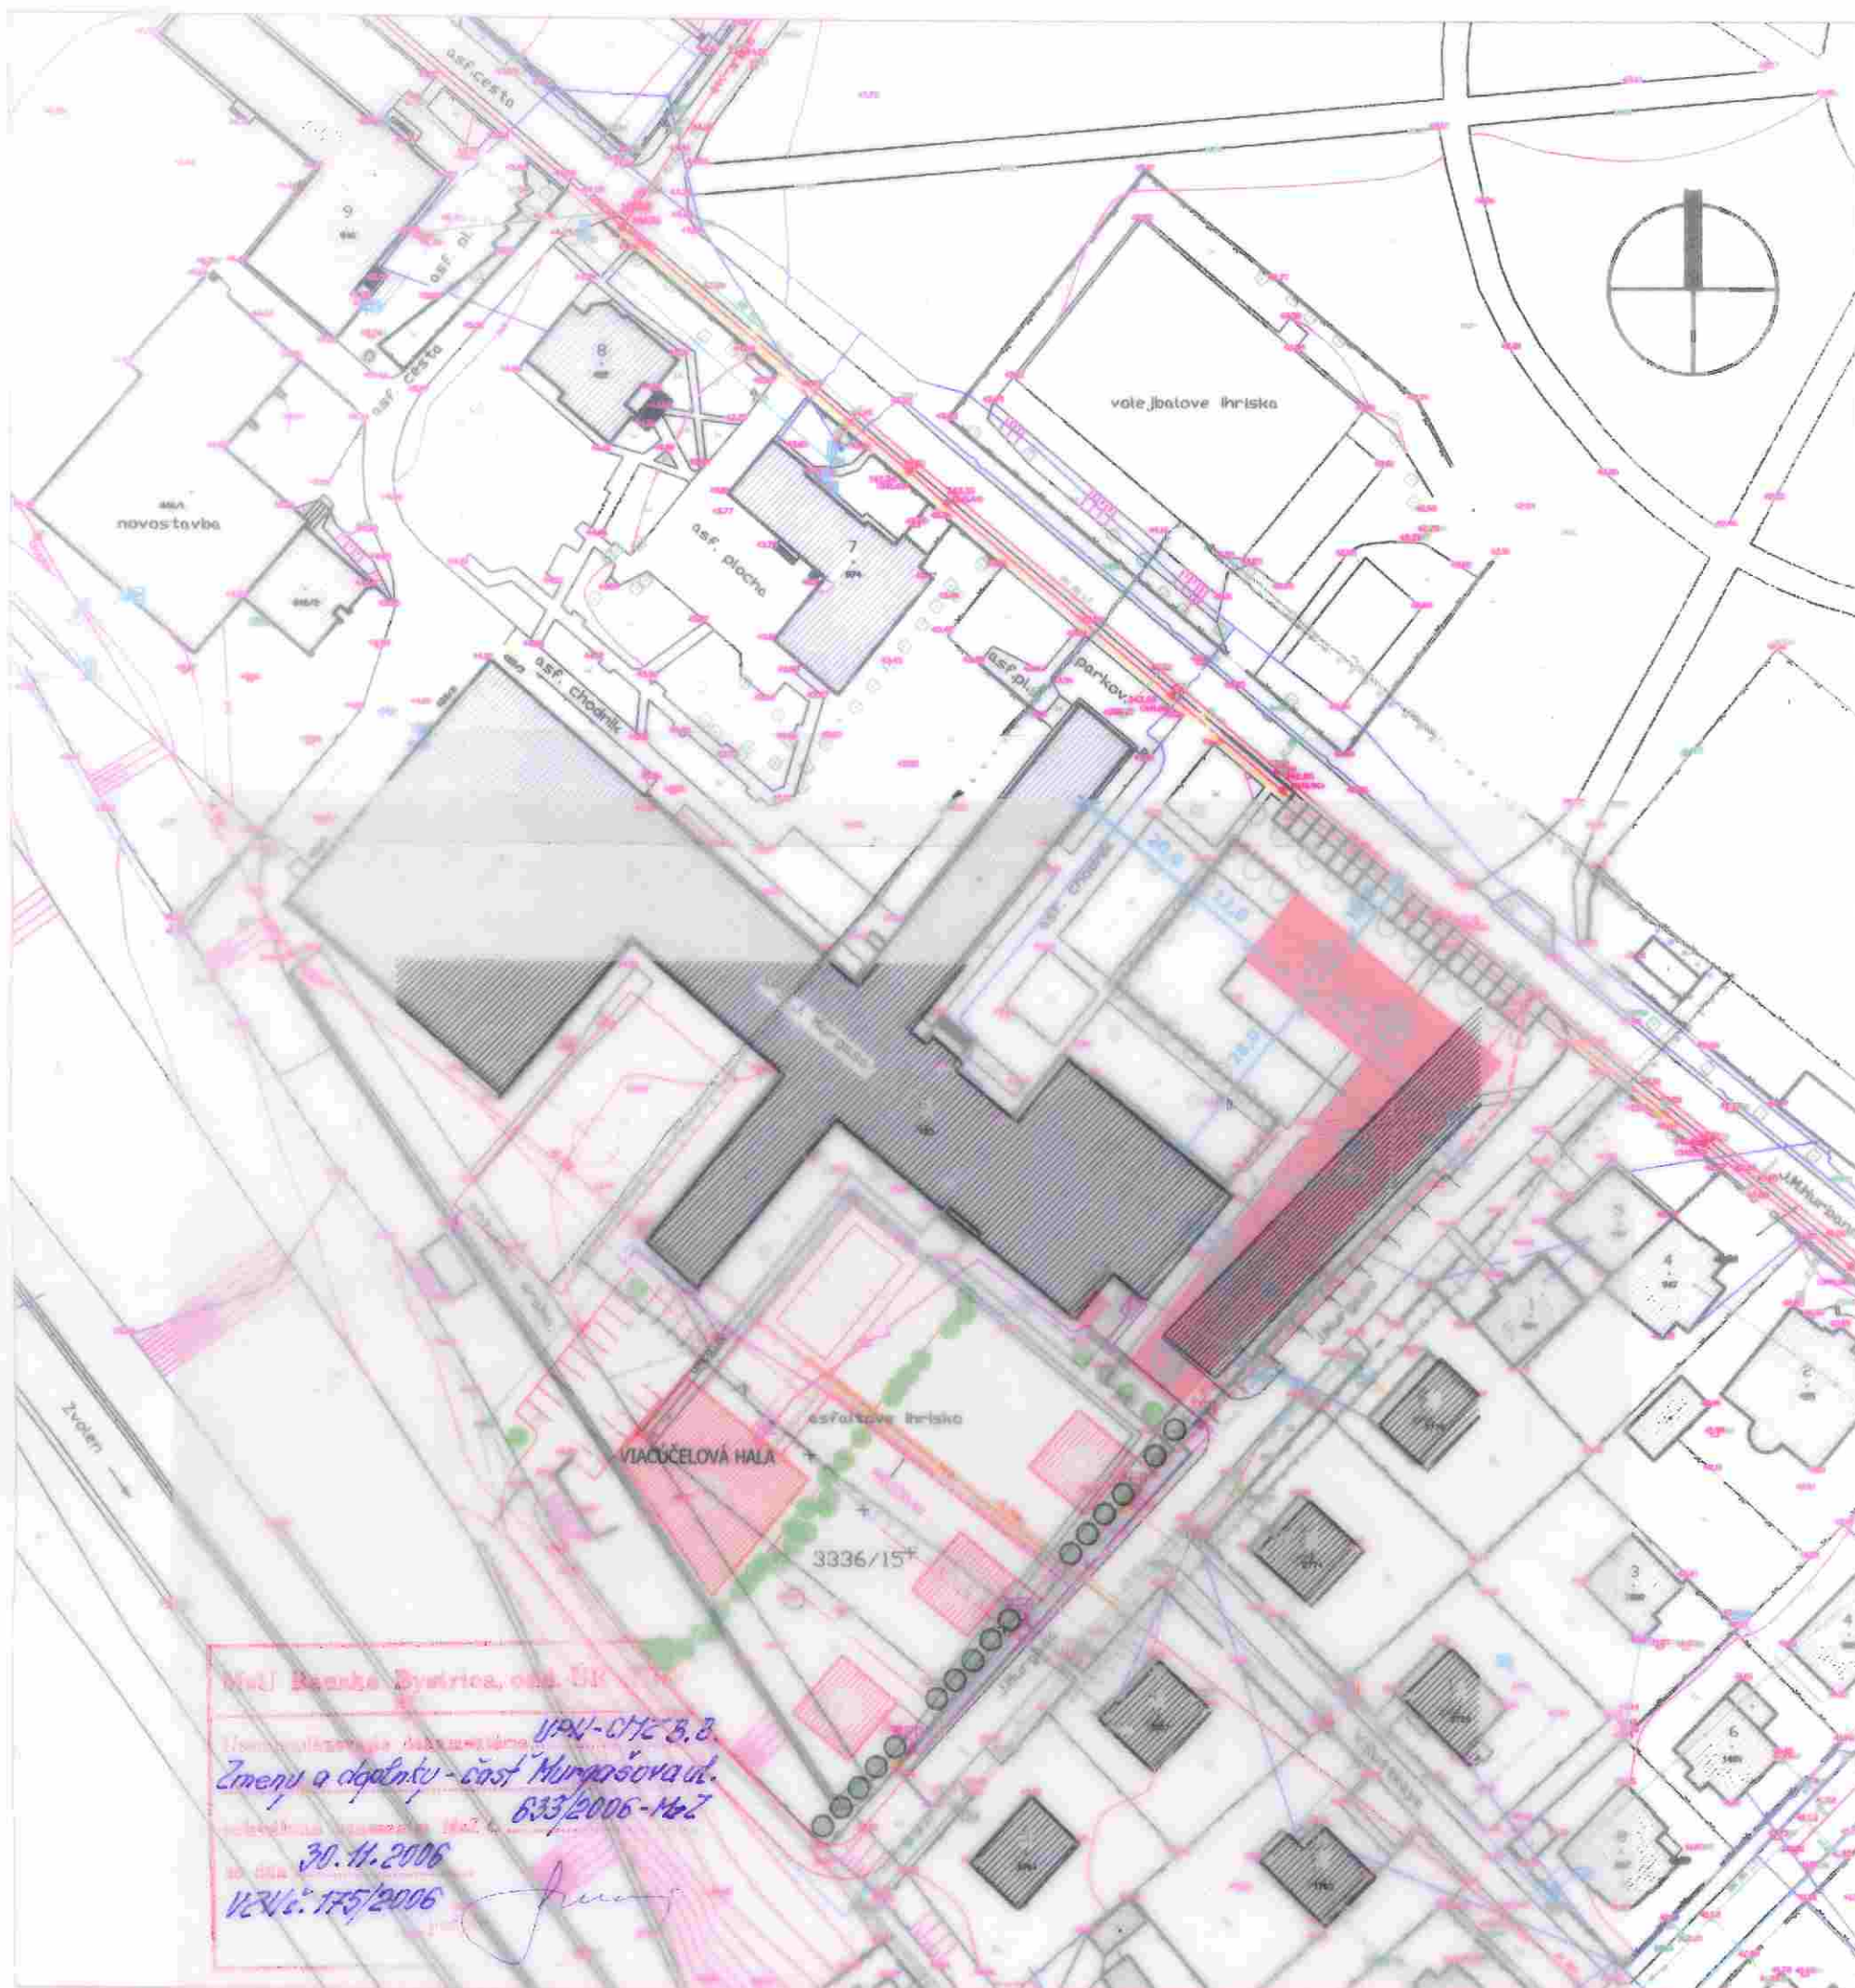

MaÚ Banská Bystrica, odd. ÚP
 Urbanizačná dokumentácia ÚPN-CHZ B.B.
 Zmeny a doplnky - časť Murgašova ul.
 633/2006-MaÚ
 30.11.2006
 12345/2006

ÚZEMNÝ PLÁN CMZ BANSKÁ BYSTRICA

ZMENY A DOPLNKY - ČASŤ HURBANOVA ULICA II. 09.2004 / M 1:1000

SPRACOVATEĽ: AMŠ Partners, s.r.o., Kapitulská 19, B. Bystrica AUTOR: Ing. arch. Juraj Kalus, autorizovaný architekt SKA

LEGENDA ÚZEMNÝ PLÁN CMZ BANSKÁ BYSTRICA

ZMENY A DOPLNKY - ČASŤ MURGAŠOVA ULICA 08.2006 / M 1:1000

SPRACOVATEĽ: AMŠ Partners, s.r.o., Lazovná 15, B. Bystrica OPLÔTENIE NÁVRH

- LEGENDA**
- OBJEKTY STAV
 - OBJEKTY NÁVRH
 - HRANICA RIEŠENÉHO ÚZEMIA
 - REGULAČNÉ PRVKY
 - REGULATÍV NADZEMNÝCH PODLAŽÍ
 - REGULATÍV NADZEMNÝCH PODLAŽÍ
 - REGULAČNÁ VZDIALENOSŤ

MaÚ Banská Bystrica, odd. ÚP
 Urbanizačná dokumentácia ÚPN-CHZ B.B.
 Zmeny a doplnky - časť Murgašova ul.
 633/2006-MaÚ
 30.11.2006
 12345/2006



REGULAČNÉ PRVKY

6

8