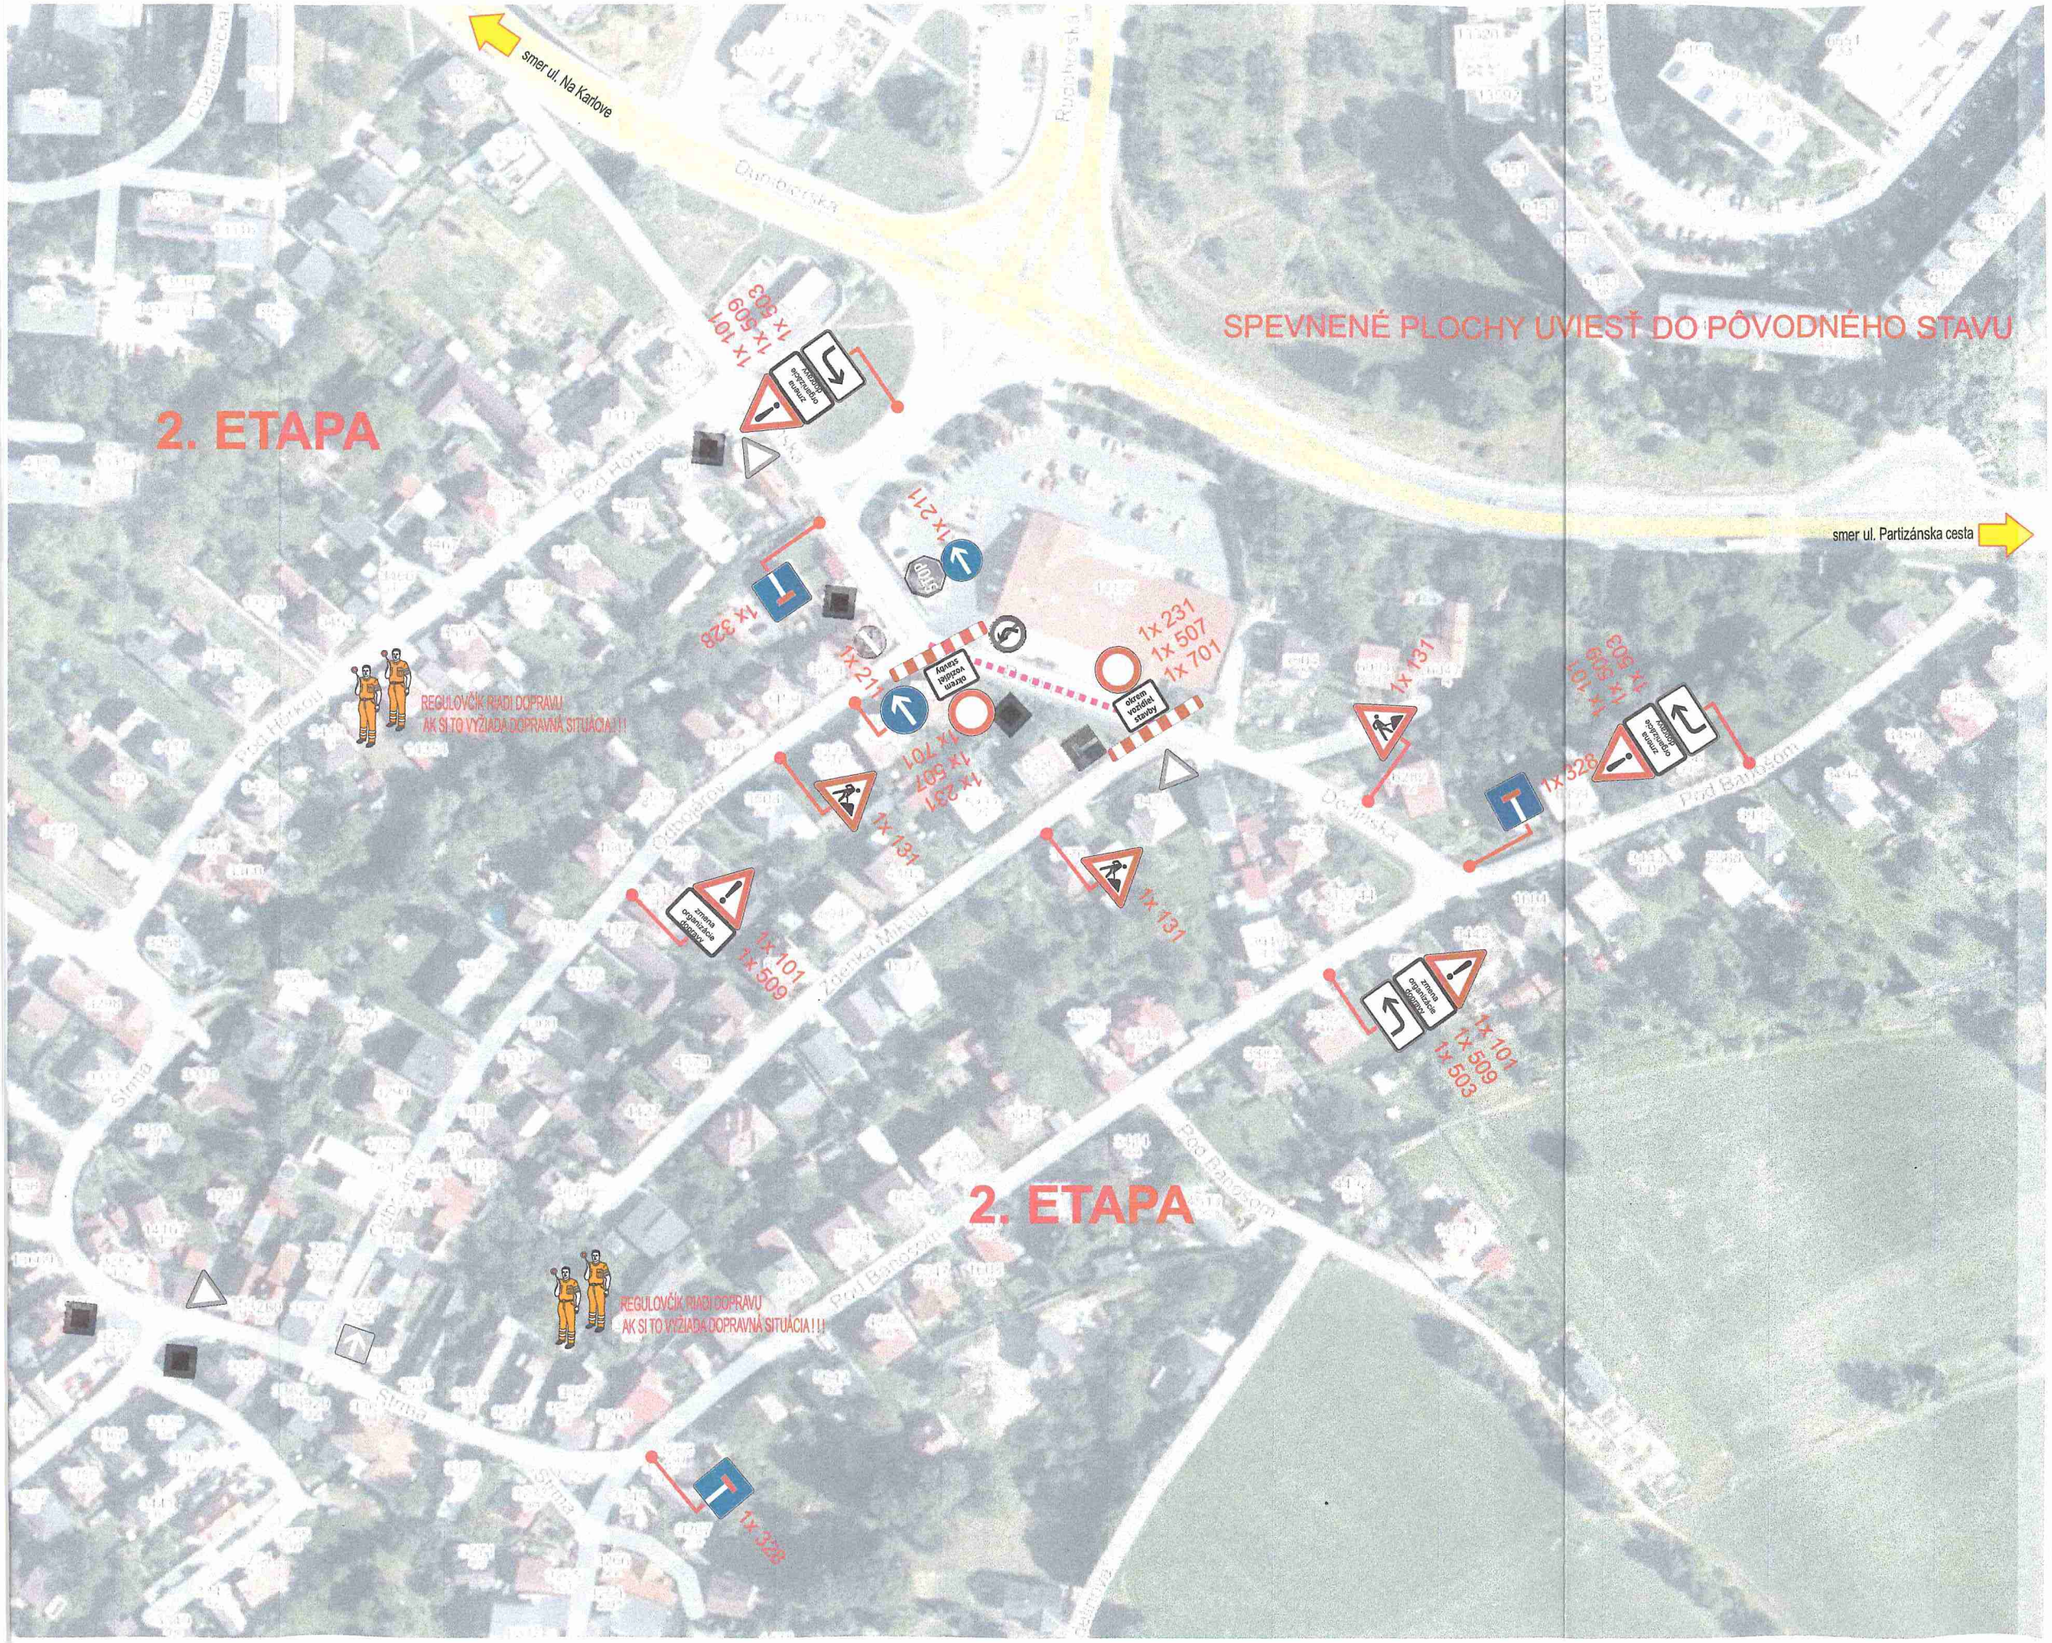

smer ul. Na Karlove
2. ETAPA
SPEVNENÉ PLOCHY UVIESŤ DO PÔVODNÉHO STAVU
smer ul. Partizánska cesta
REGULOVČÍK RIADI DOPRAVU
AK SI TO VYŽIADA DOPRAVNÁ SITUÁCIA ! ! !
1x 101
1x 509
1x 503
1x 211
1x 328
1x 231
1x 507
1x 701
1x 131
1x 237
1x 607
1x 701
1x 101
1x 509
1x 328
1x 131
1x 101
1x 509
1x 503
2. ETAPA
REGULOVČÍK RIADI DOPRAVU
AK SI TO VYŽIADA DOPRAVNÁ SITUÁCIA ! ! !
1x 328