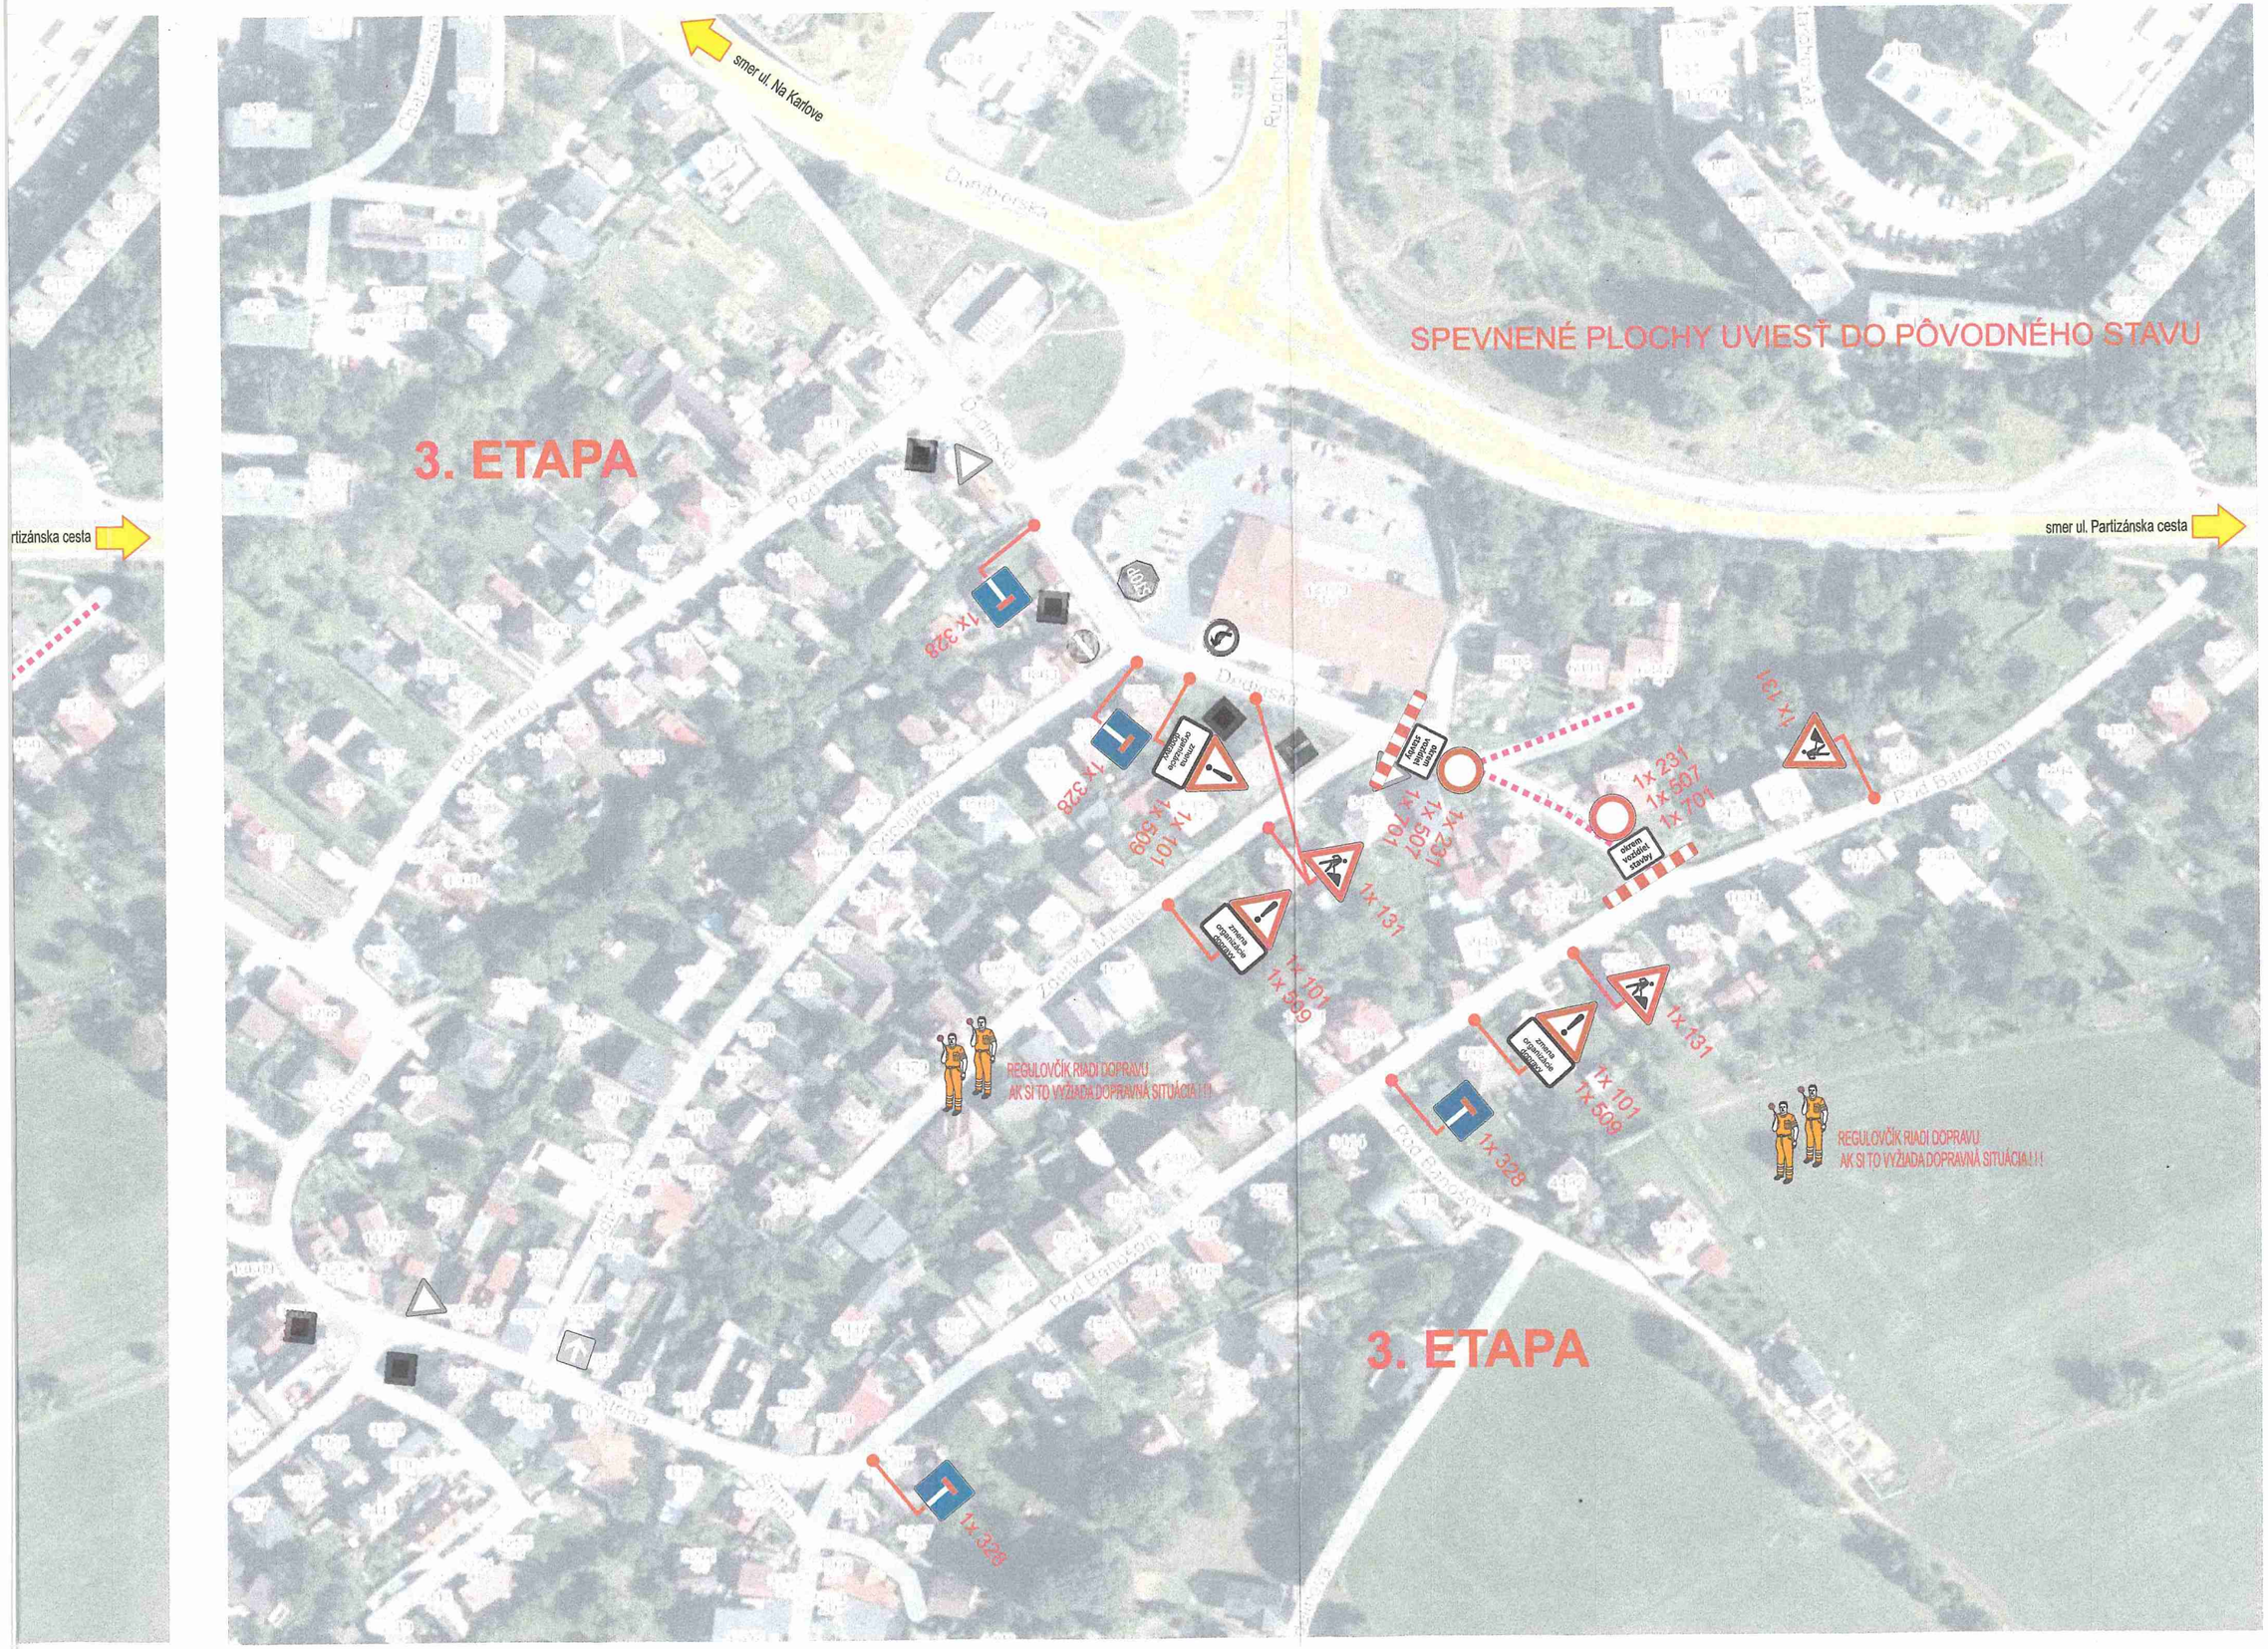

smer ul. Na Karlove
3. ETAPA
SPEVNENÉ PLOCHY UVIESŤ DO PÔVODNÉHO STAVU
smer ul. Partizánska cesta
rtizánska cesta
1x 328
1x 328
1x 509
1x 101
1x 131
1x 507
1x 231
1x 507
1x 701
1x 131
1x 101
1x 509
1x 328
1x 328
REGULOVČÍK RIADI DOPRAVU
AK SI TO VYŽIADA DOPRAVNÁ SITUÁCIA ! !!
REGULOVČÍK RIADI DOPRAVU
AK SI TO VYŽIADA DOPRAVNÁ SITUÁCIA ! !!
3. ETAPA