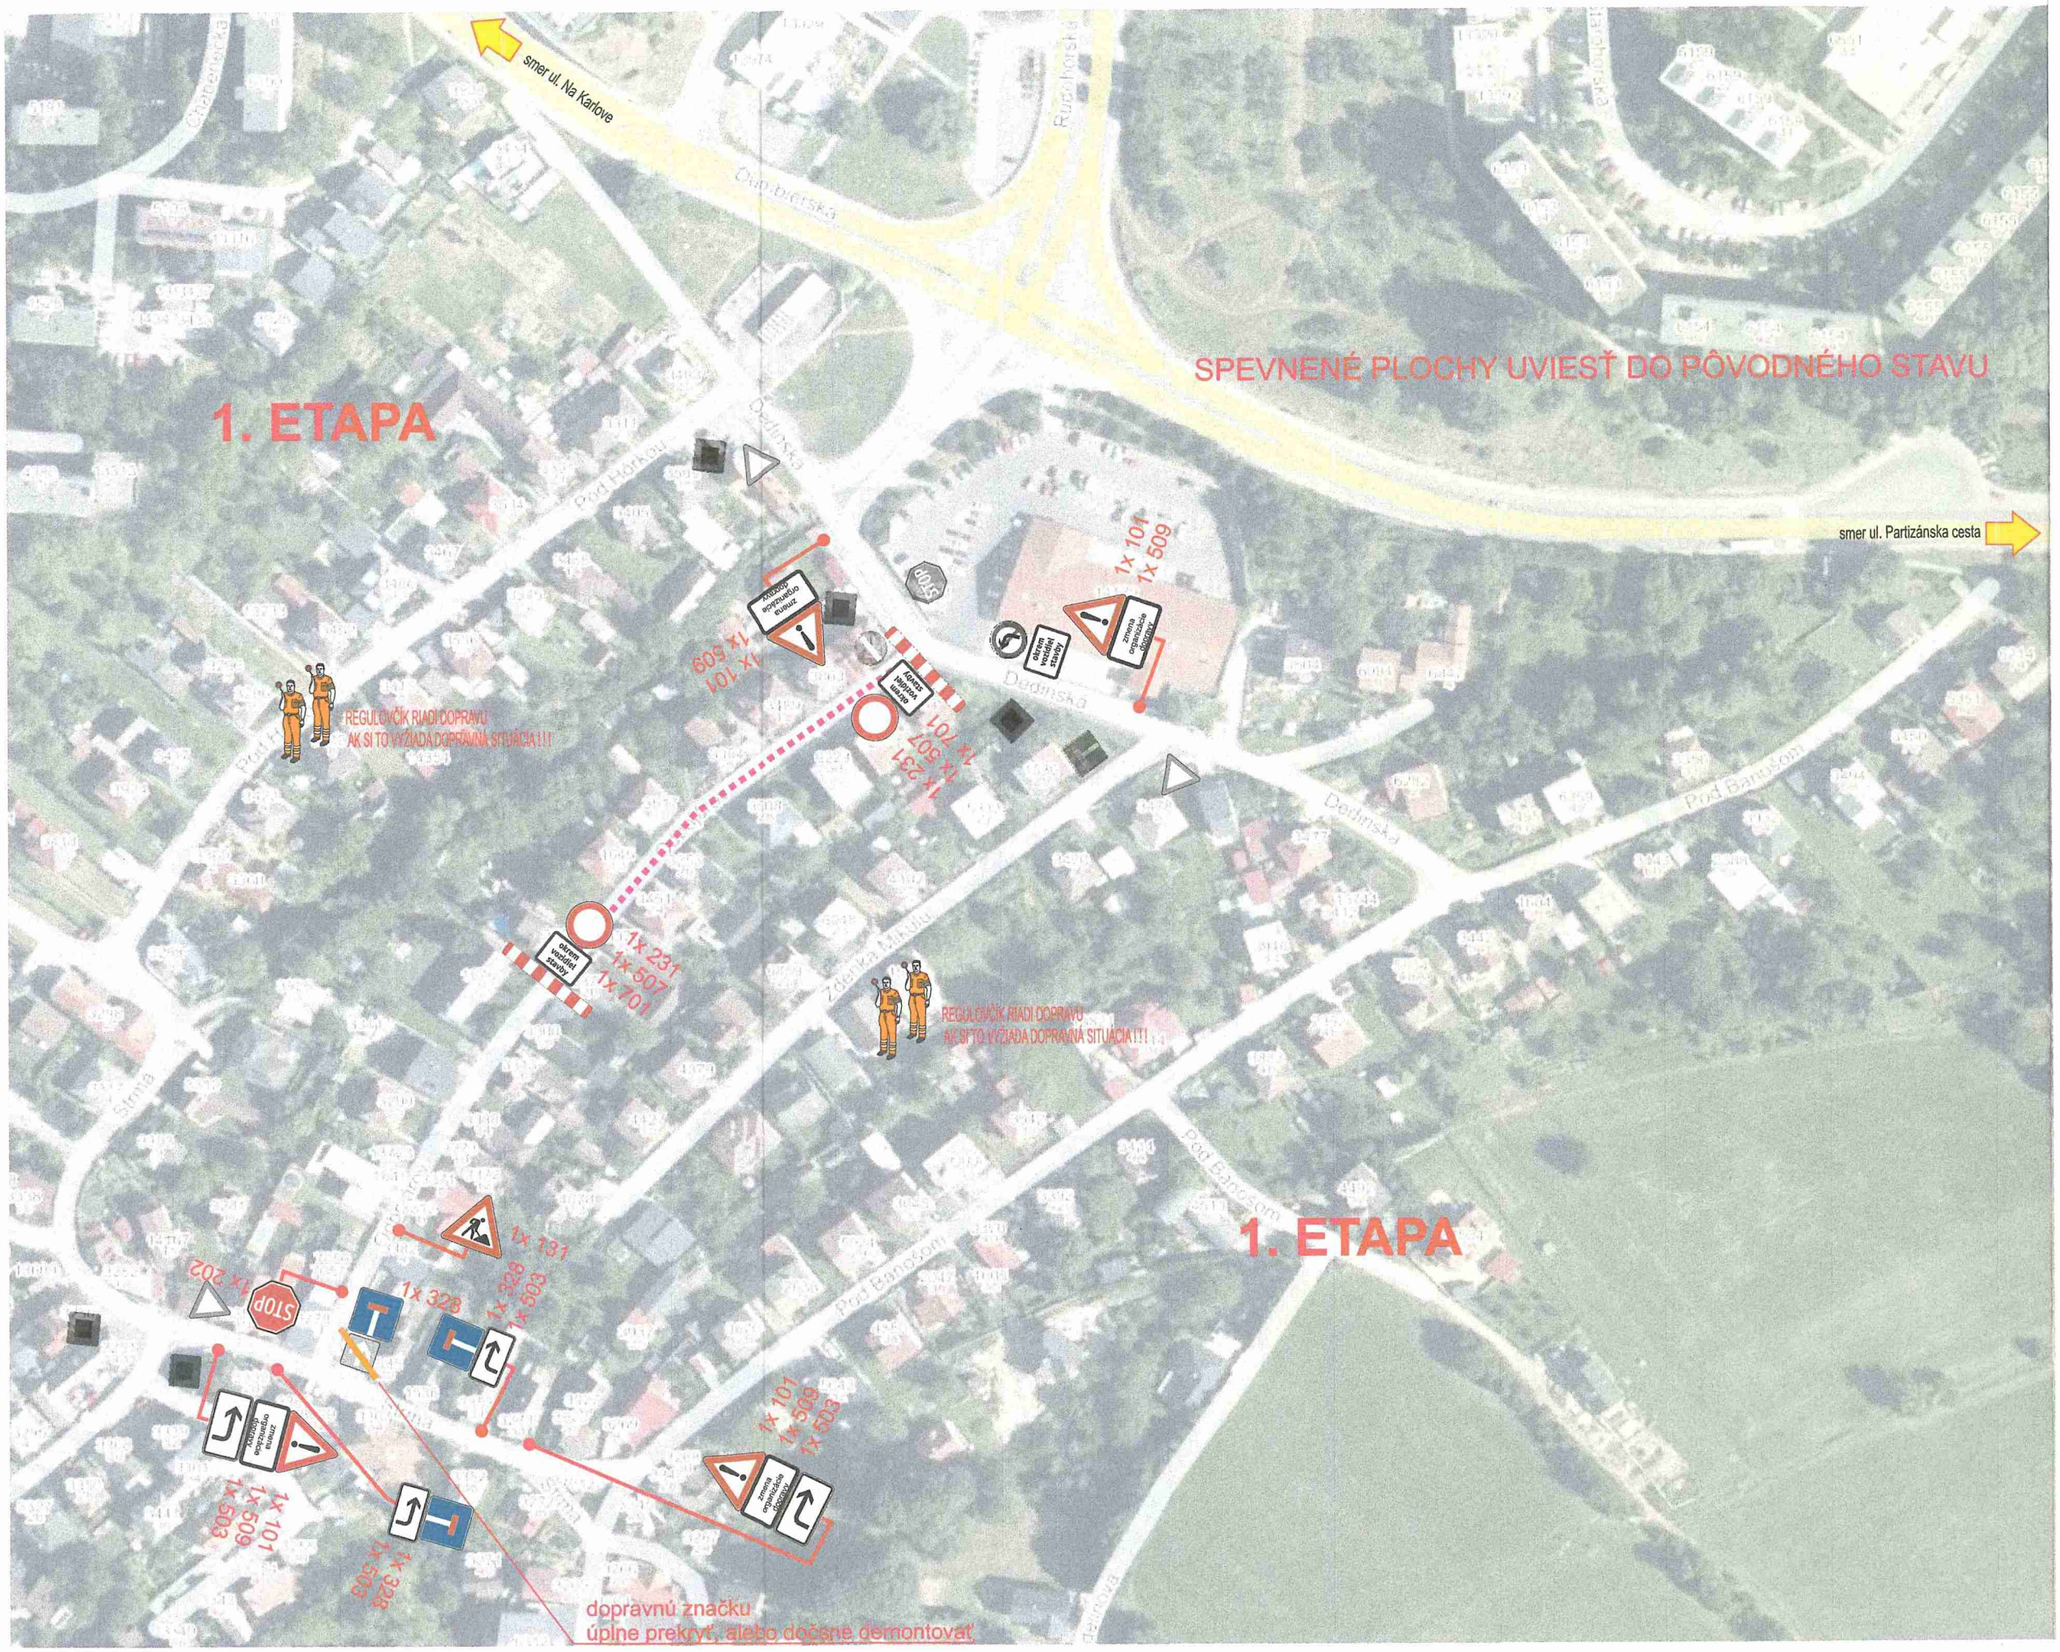


POUŽITÉ DOPRAVNÉ ZNAČENIE

1. ETAPA

131 1x
231 2x
101 4x
328 3x

3. ETAPA

131 3x
231 2x
101 3x
210-30 1x
328 4x

HYDROEKOL, s.r.o.

JESTVUJÚCE TRVALÉ DOPRAVNÉ ZNAČKY
DOČASNÉ DOPRAVNÉ ZNAČKY SÚ NAVRHO
ZÁKLADNOM ROZMERE, REFLEXNEJ ÚPRA
PODLOŽKÁCH V ZMYSLE ZÁKONA NRSR 0
OPRÁVPRED ZAČATÍM STAVEBNÝCH PRÁC
DOČASNÉ DOPRAVNÉ ZNAČENIE JE NAVR
MIESTO V OBCI V ZMYSLE Tp069 (TP06/201
JAZDNOM PRUHU V INTRAVILÁNE OBCE S
DOČASNÉ DZ UMIESTNIŤ TAK, ABY NEZAS
STAVEBNÉ PRÁCE BUDÚ PREBIEHAŤ POČ
IHNEĎ PO REALIZÁCII PRÁC SA DDZ ODST
PROJEKTANT NENESIE ŽIADNU ZODPOVE
ZHOTOVITEĽ JE POVINNÝ O ZISTENÝCH C
ZHOTOVITEĽ JE POVINNÝ SKUTOČNE ROZ

NÁZOV AKCIE	Banská Bys KANALIZÁ
OBJEKT:	DOČASNÉ DOPR
PRÍLOHA:	DOČASNÉ DOPR list
INVESTOR:	HYDROEKOL, s.r.o., Ondrej
Kraj: Banskobystricky	Okres: Banská Bystrica
Vypracoval:	Ing. Matej Mazúr
Kreslil:	Ing. Matej Mazúr