
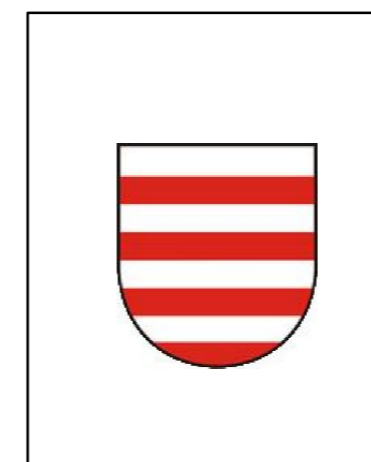
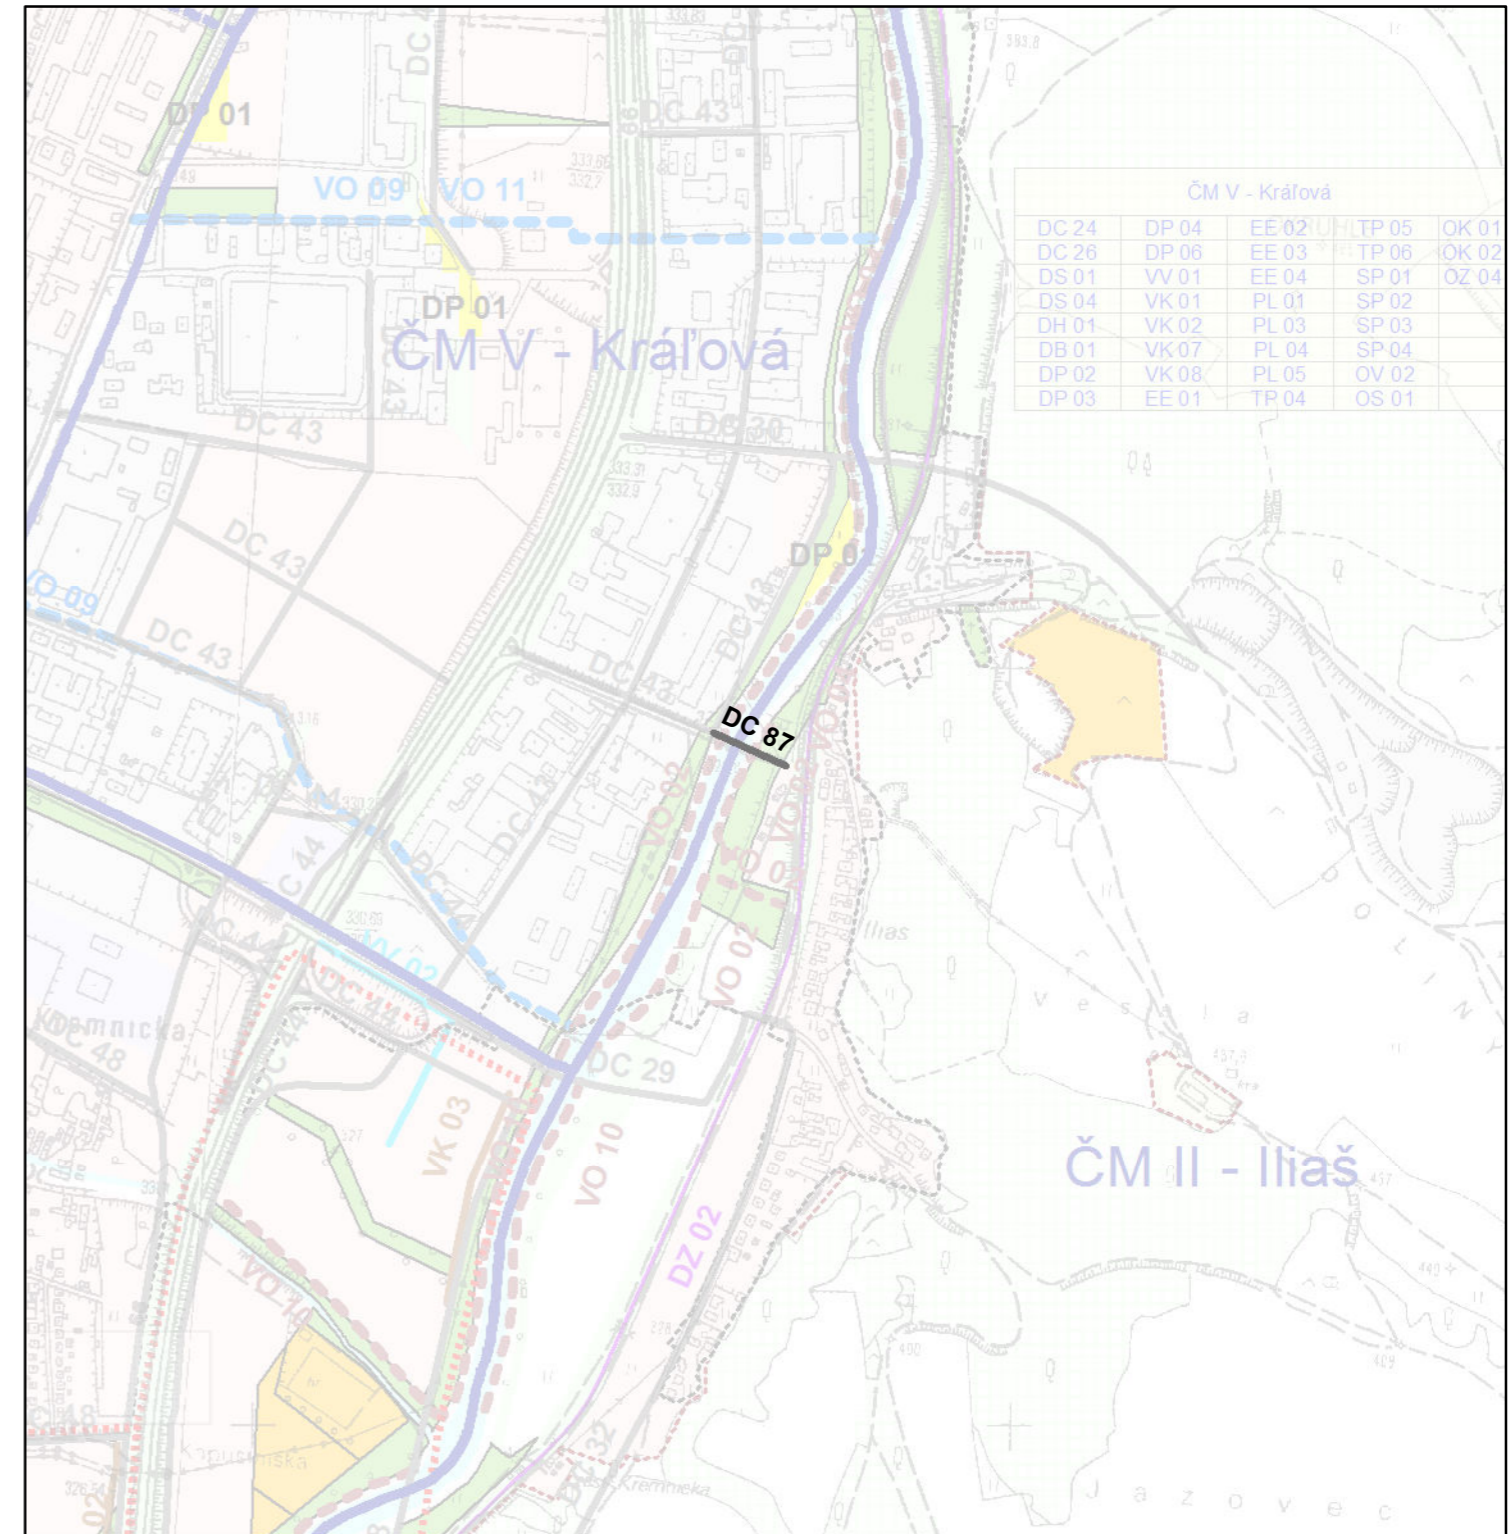


ÚZEMNÝ PLÁN MESTA BANSKÁ BYSTRICA

VEREJNO-PROSPEŠNÉ STAVBY A NÁSLEDNÉ ÚPN-Z

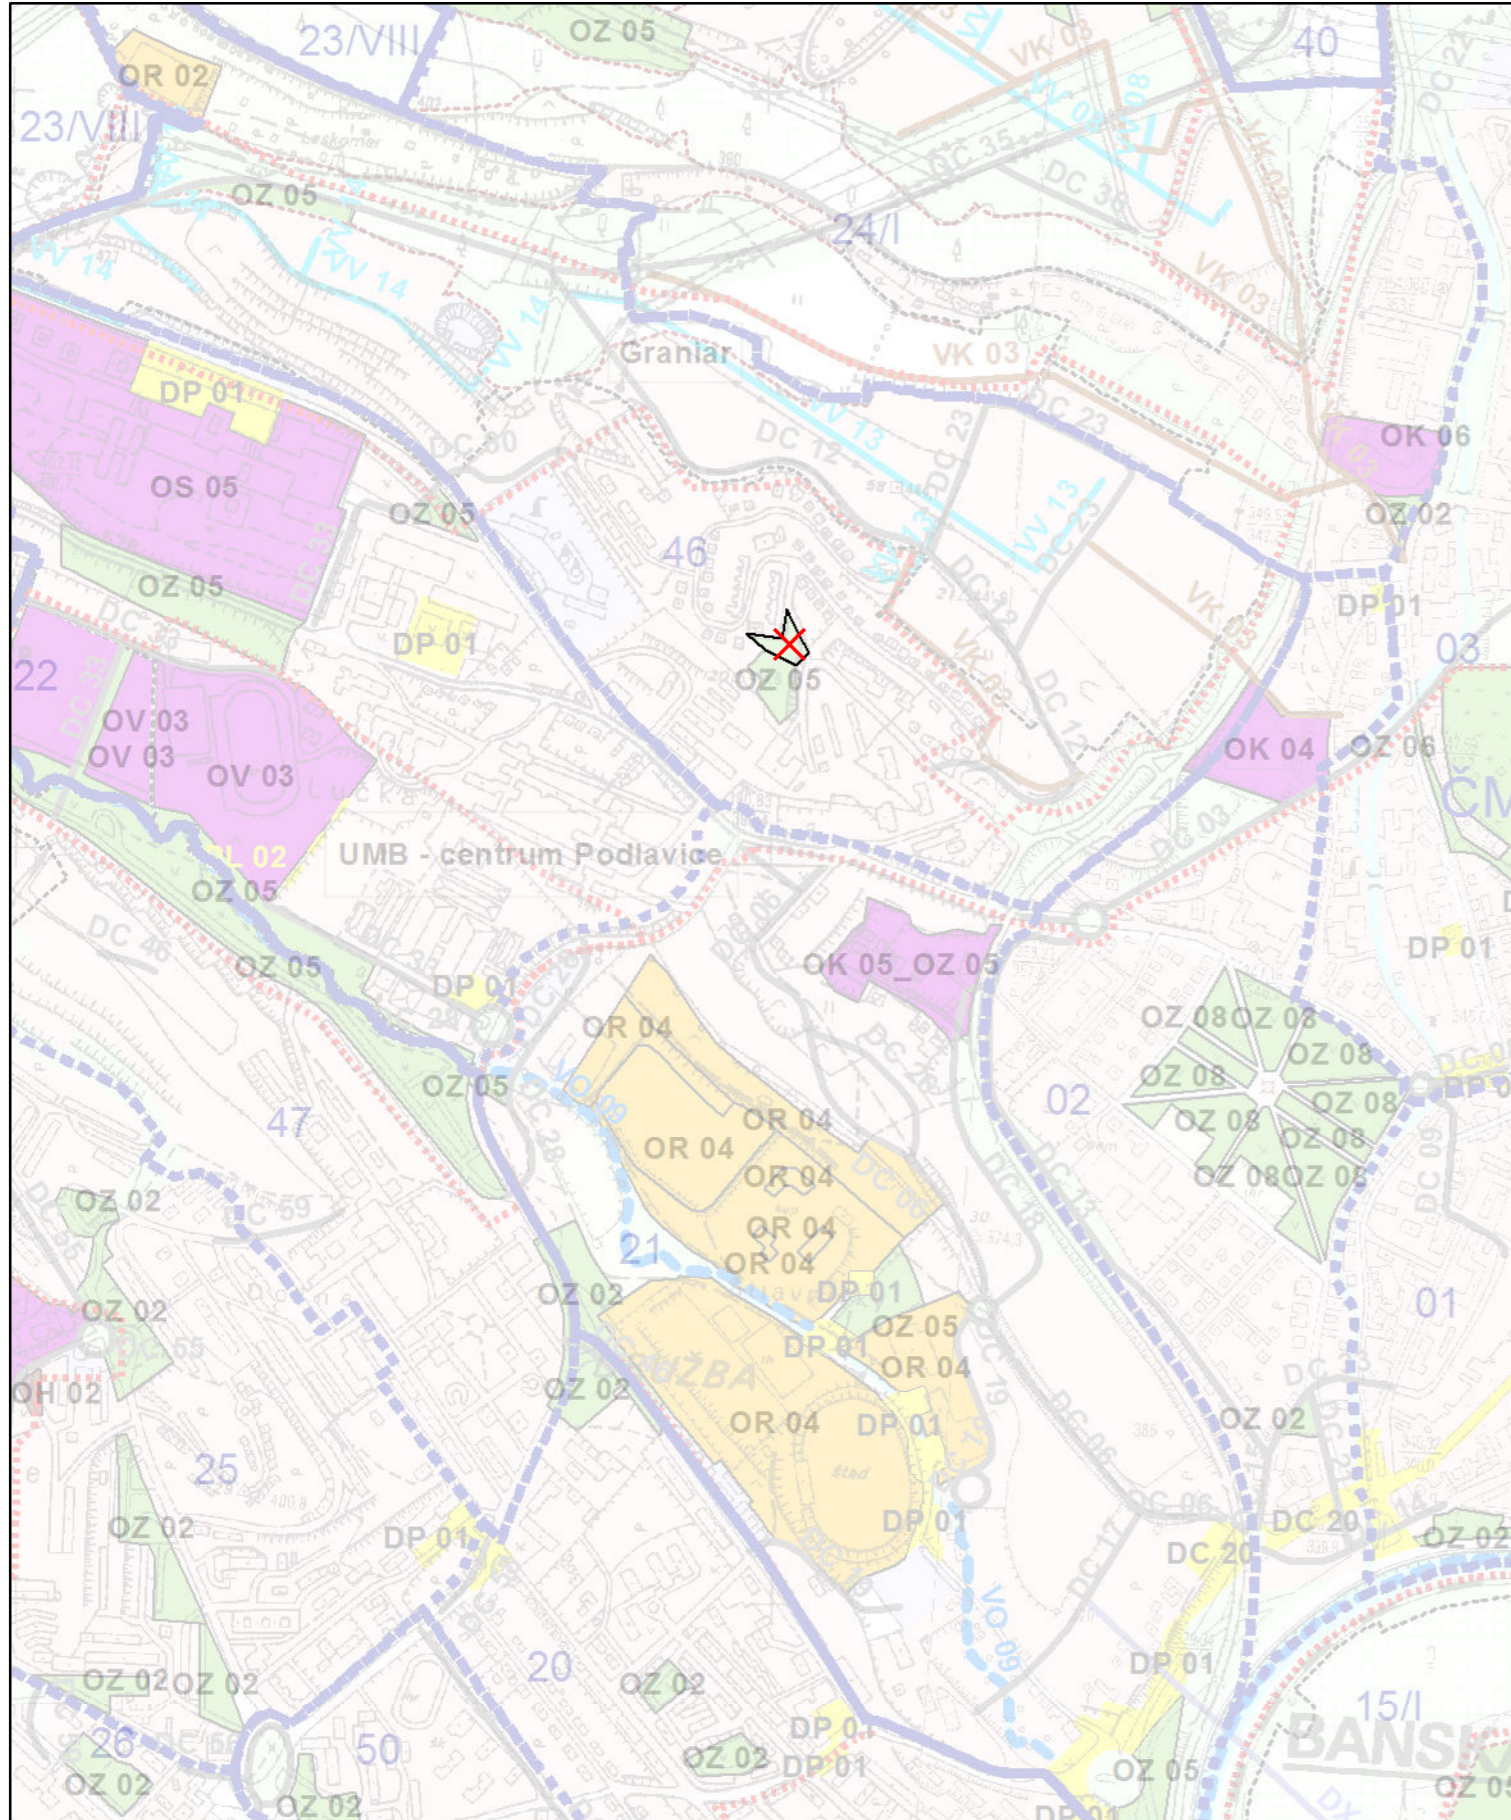

Územný plán mesta Banská Bystrica
Zmeny a doplnky II. etapa
Verejno-prospešné stavby a následné ÚPN-Z
M 1: 10 000

Spracovateľ: Ing. arch. Ivica Gašparovičová
Grafické spracovanie: Mgr. Matej Fekiač
apríl 2016
Obstarávateľ: Mesto Banská Bystrica



10/2