

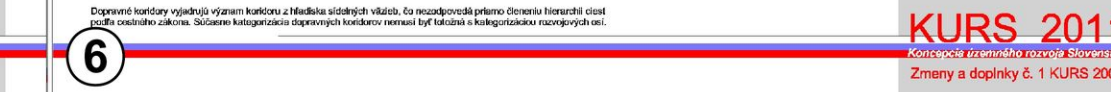
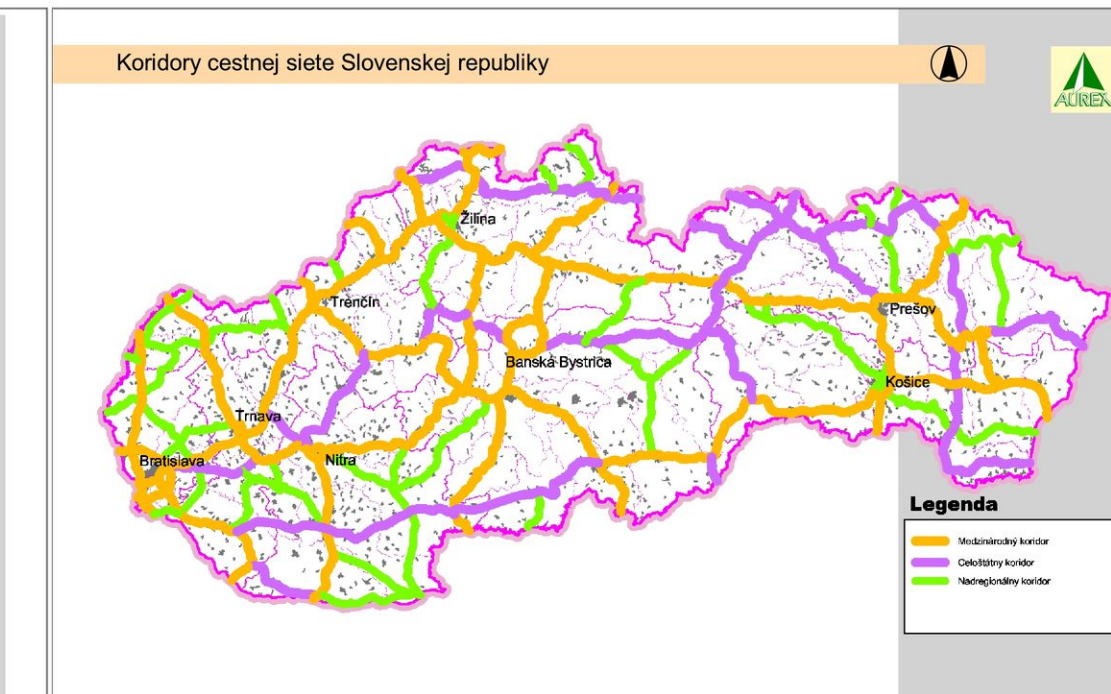
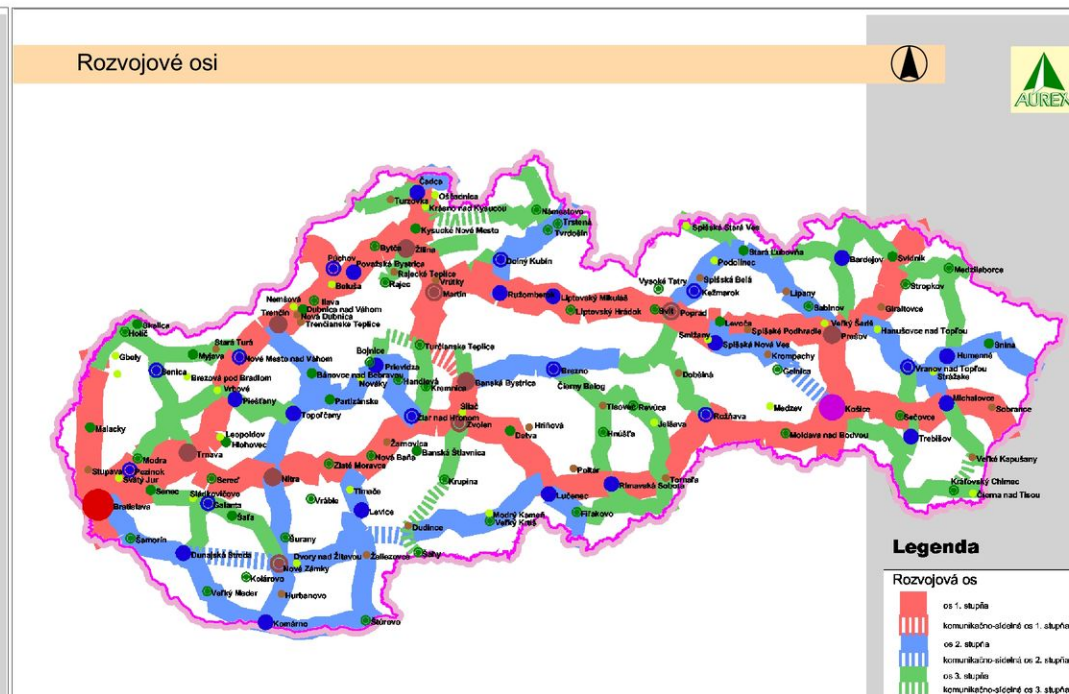
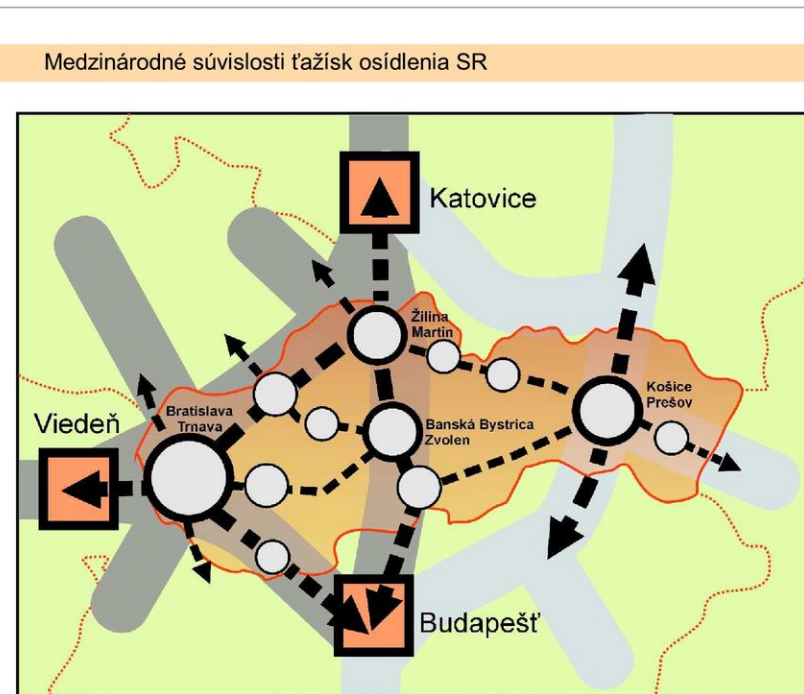
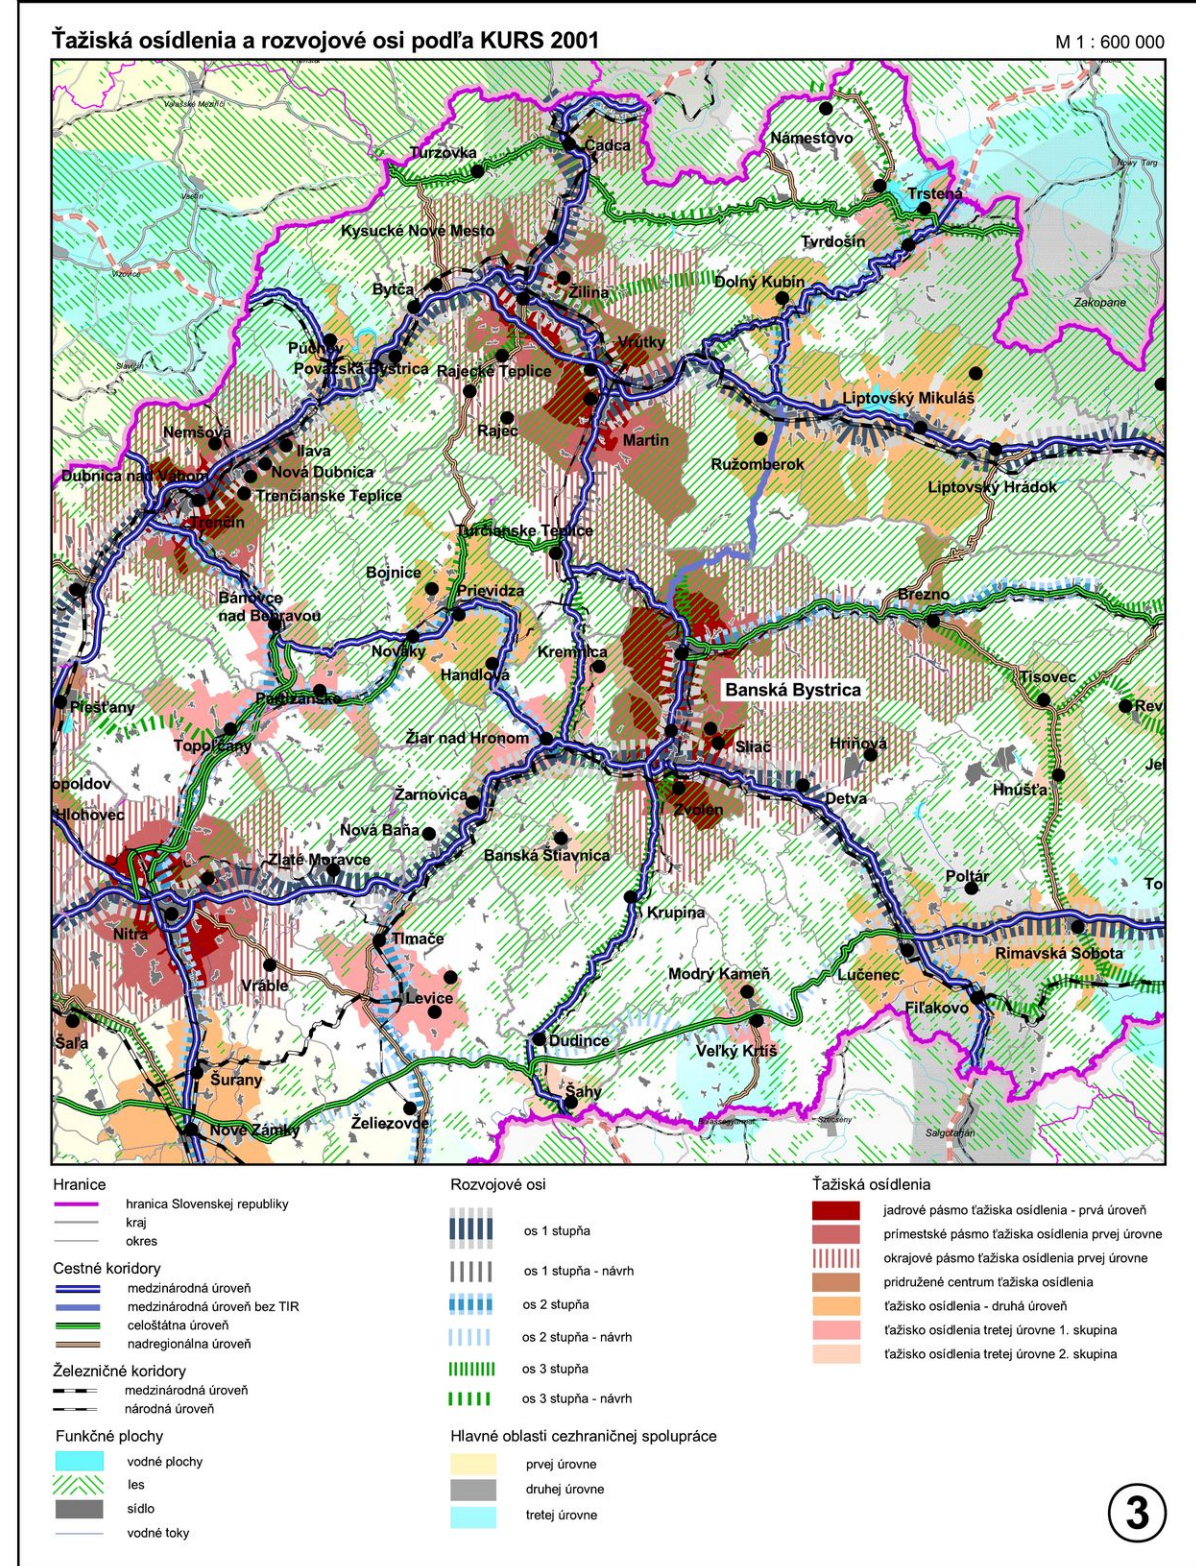
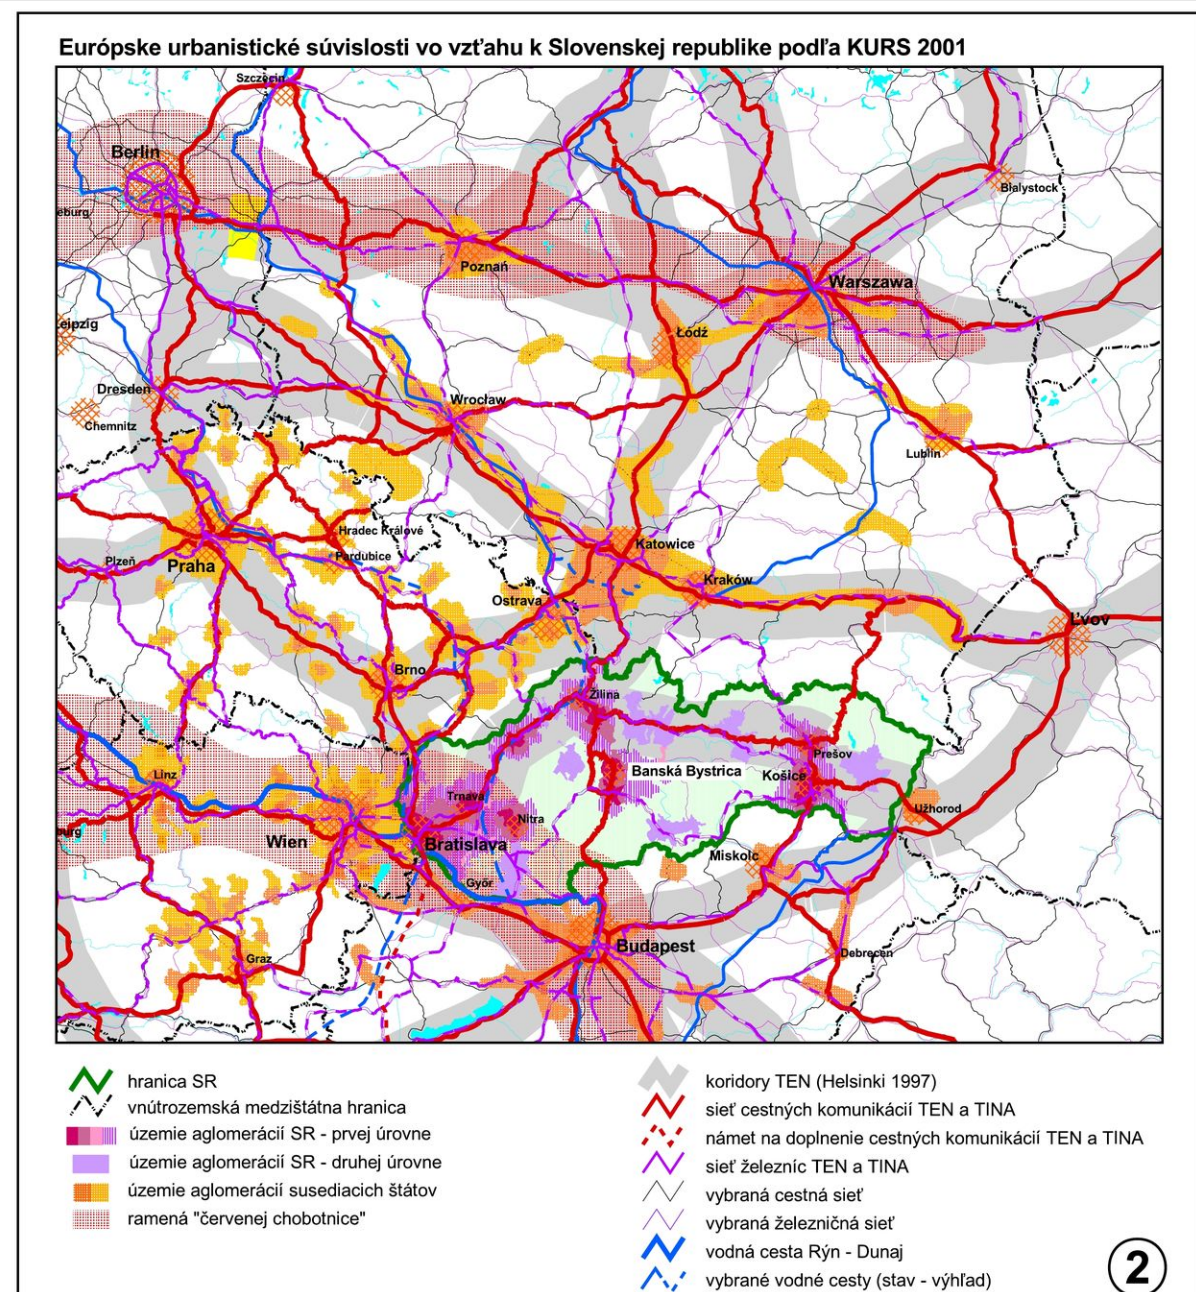


ÚZEMNÝ PLÁN MESTA BANSKÁ BYSTRICA

ŠIRŠIE VZŤAHY

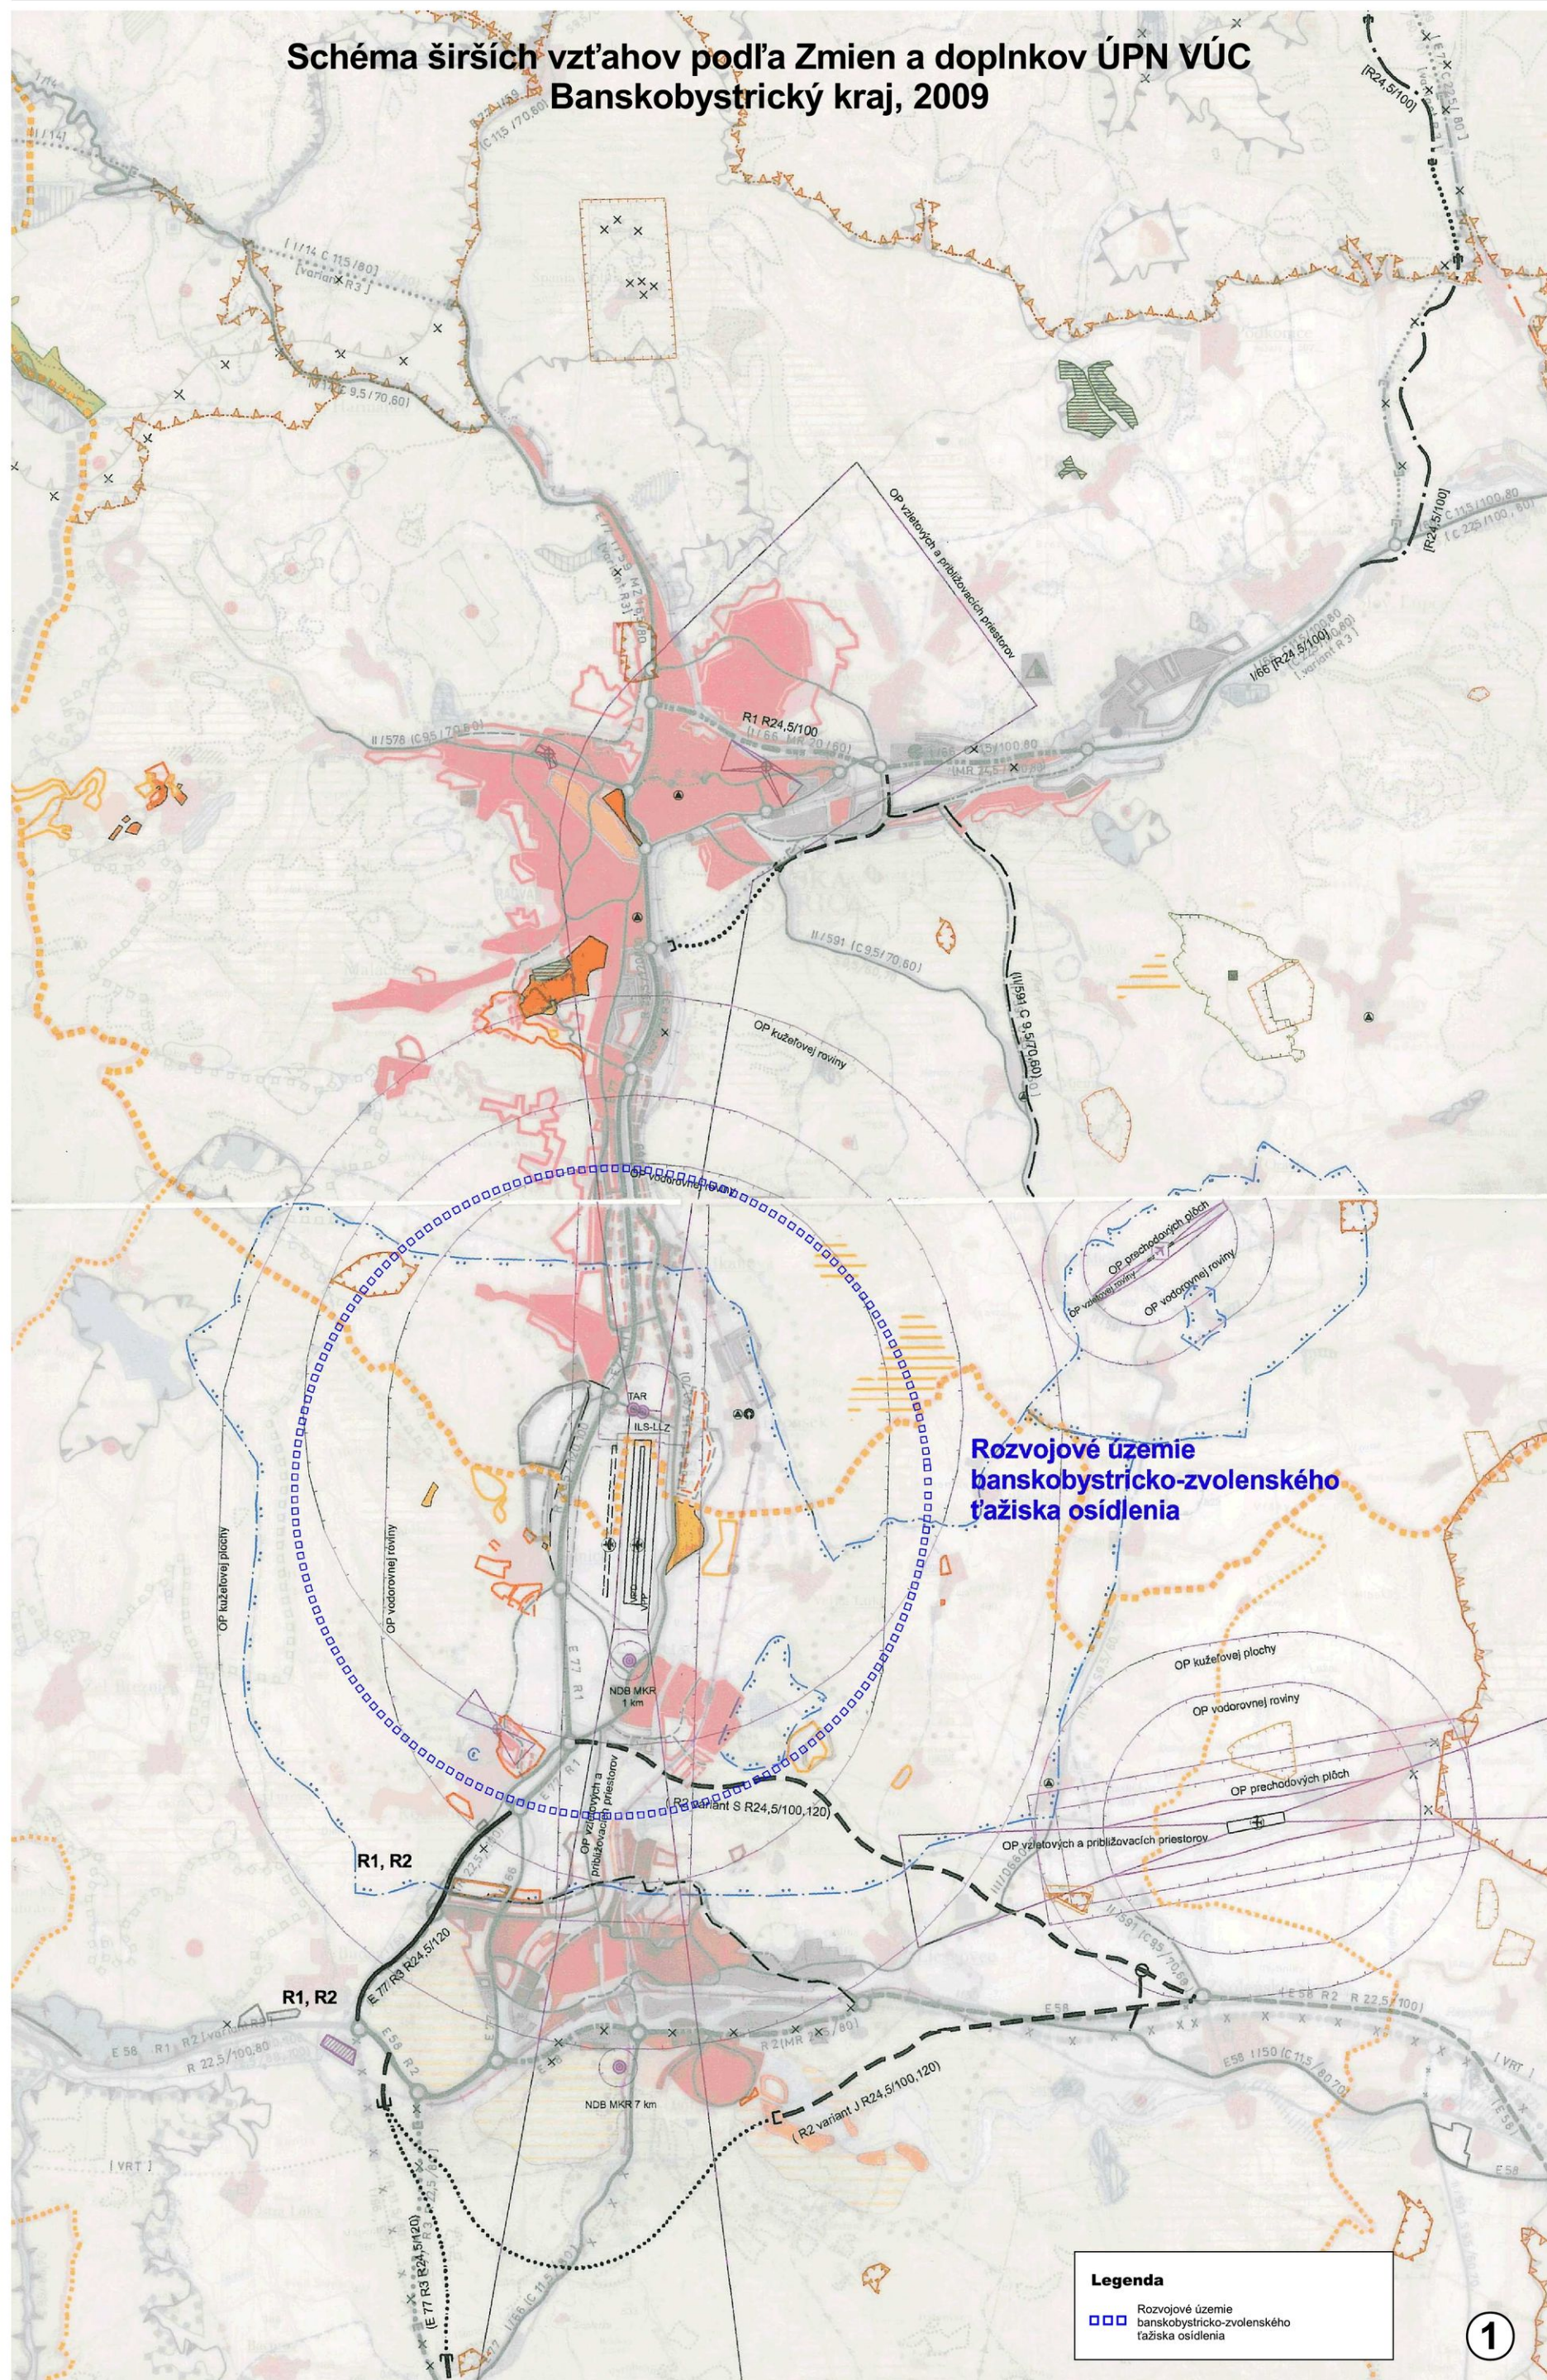

- Schéma širších vzťahov v rámci Zmien a doplnkov ÚPN VÚC Banskobystrický kraj, 2009 M 1 : 50 000
- Európske urbanistické súvislosti vo vzťahu k Slovenskej republike podľa KURS 2011 - Zmeny a doplnky č. 1 KURS 2001 M 1 : 3 000 000
- Ťažiská osídlenia a rozvojové osi podľa KURS 2011 - Zmeny a doplnky č. 1 KURS 2001 M 1 : 600 000
- Medzinárodné súvislosti ťažiska osídlenia SR podľa KURS 2011 - Zmeny a doplnky č. 1 KURS 2001
- Rozvojové osi podľa KURS 2011 - Zmeny a doplnky č. 1 KURS 2001
- Koridory cestnej siete Slovenskej republiky podľa KURS 2011 - Zmeny a doplnky č. 1 KURS 2001

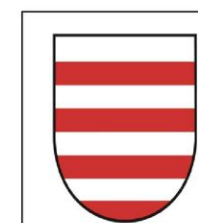

Územný plán mesta Banská Bystrica
Širšie vzťahy

1

Hlavný projektant: Ing. arch. Dušan Kostovský
Zodpovedný projektant:
Ing. arch. Vojtech Hrdina, PhD.
Obstarávateľ: Mesto Banská Bystrica
Spracovateľ: AUREX, s.r.o., Bratislava
máj 2014

