



ÚZEMNÝ PLÁN MESTA BANSKÁ BYSTRICA

OCHRANA PRÍRODY A TVORBA KRAJINY

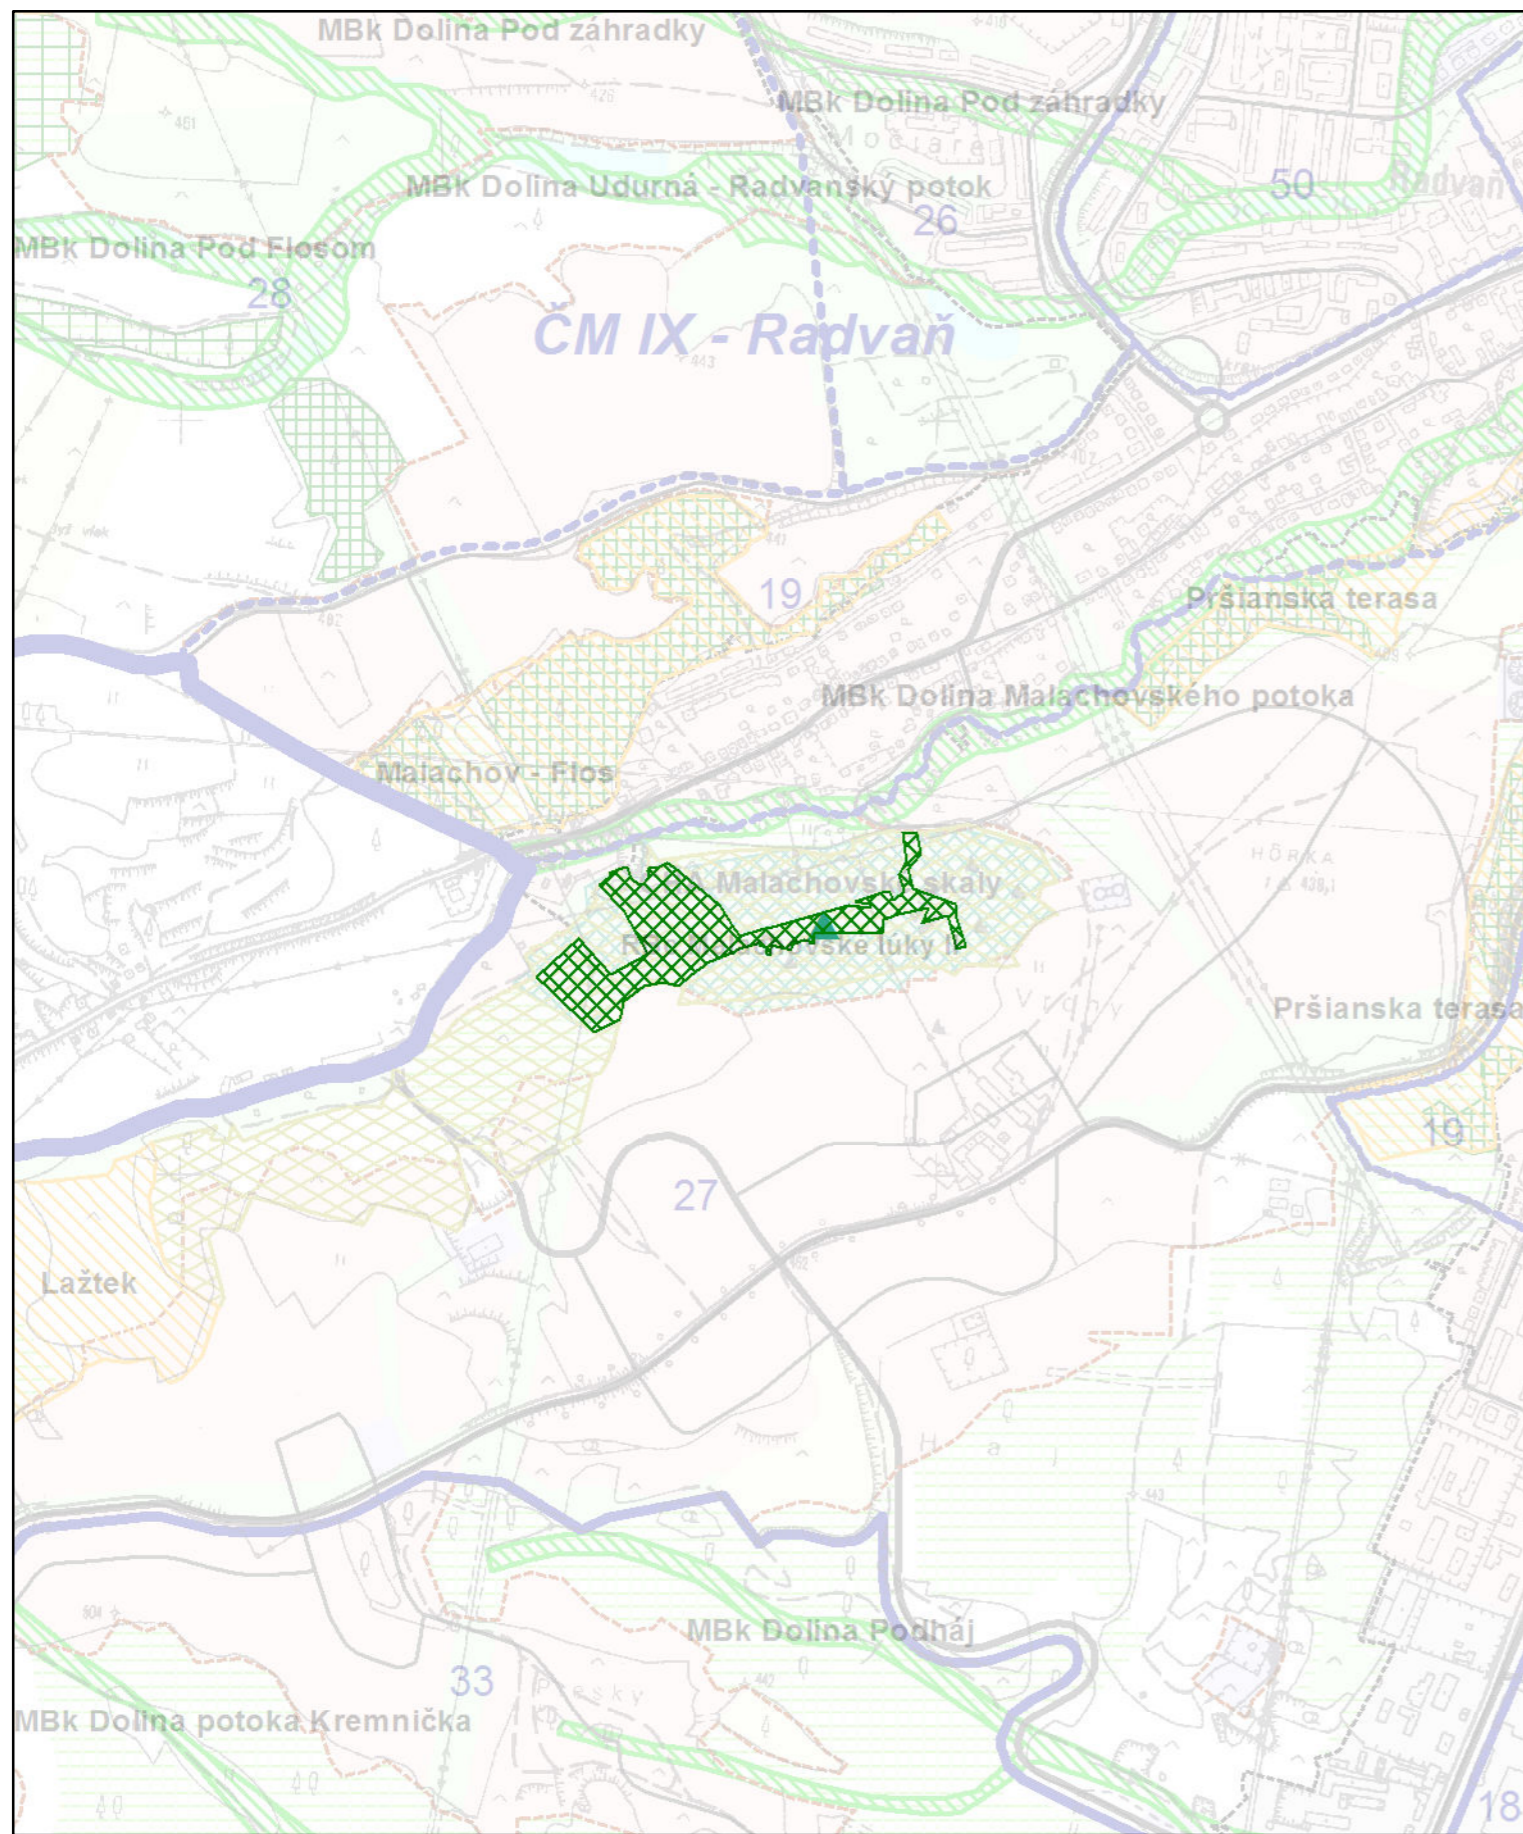

Mapový podklad © Úrad geodézie, kartografie a katastra Slovenskej republiky 154-112-4266/2013

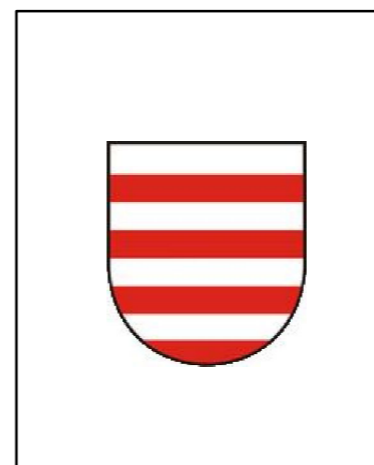

Územný plán mesta Banská Bystrica
Zmeny a doplnky II. etapa
Ochrana prírody a tvorba krajiny
M 1: 10 000

Spracovateľ: Ing. arch. Ivica Gašparovičová
Grafické spracovanie: Mgr. Matej Fekiač
apríl 2016
Obstarávateľ: Mesto Banská Bystrica

N



6b/2