

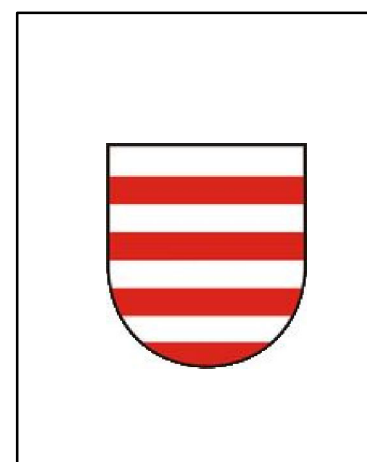


# ÚZEMNÝ PLÁN MESTA BANSKÁ BYSTRICA

## REGULATÍVY A LIMITY FUNKČNÉHO A PRIESTOROVÉHO VYUŽÍVANIA ÚZEMIA - FUNKČNÉ A VÝŠKOVÉ REGULATÍVY A LIMITY

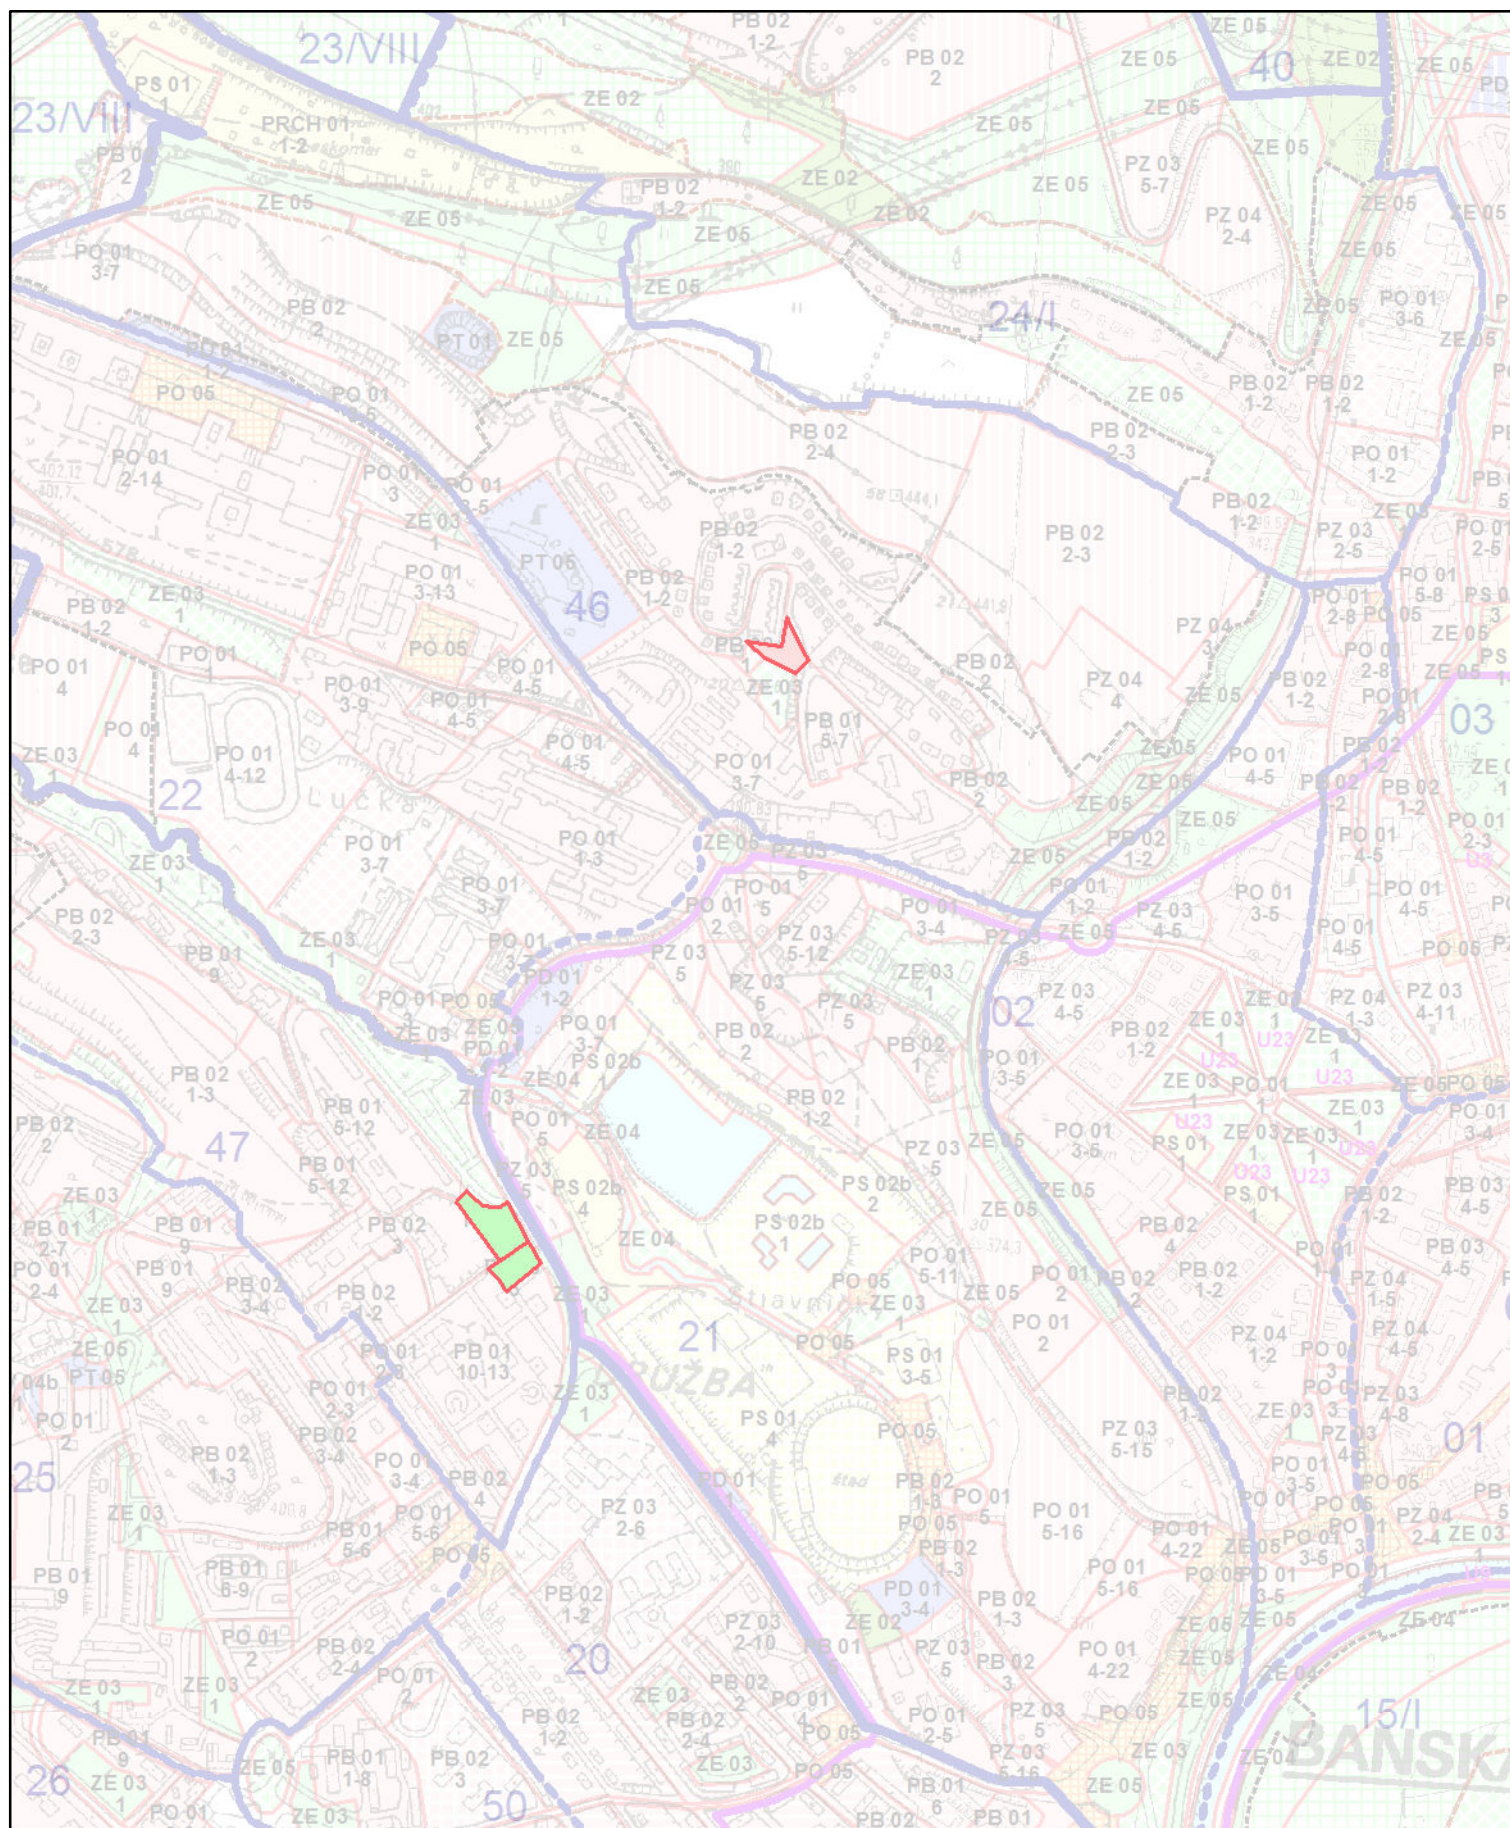

Územný plán mesta Banská Bystrica  
Zmeny a doplnky II. etapa  
Regulatívy a limity funkčného a priestorového využitia územia -  
funkčné a výškové regulatívy a limity  
M 1: 10 000

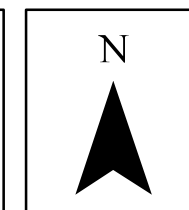

Spracovateľ: Ing. arch. Ivica Gašparovičová  
Grafické spracovanie: Mgr. Matej Fekiač  
apríl 2016  
Obstarávateľ: Mesto Banská Bystrica

**7a/2**