
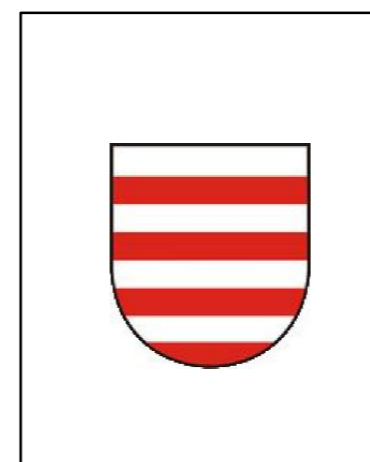



# ÚZEMNÝ PLÁN MESTA BANSKÁ BYSTRICA

## REGULATÍVY A LIMITY FUNKČNÉHO A PRIESTOROVÉHO VYUŽÍVANIA ÚZEMIA - PRIESTOROTVORNÉ REGULATÍVY

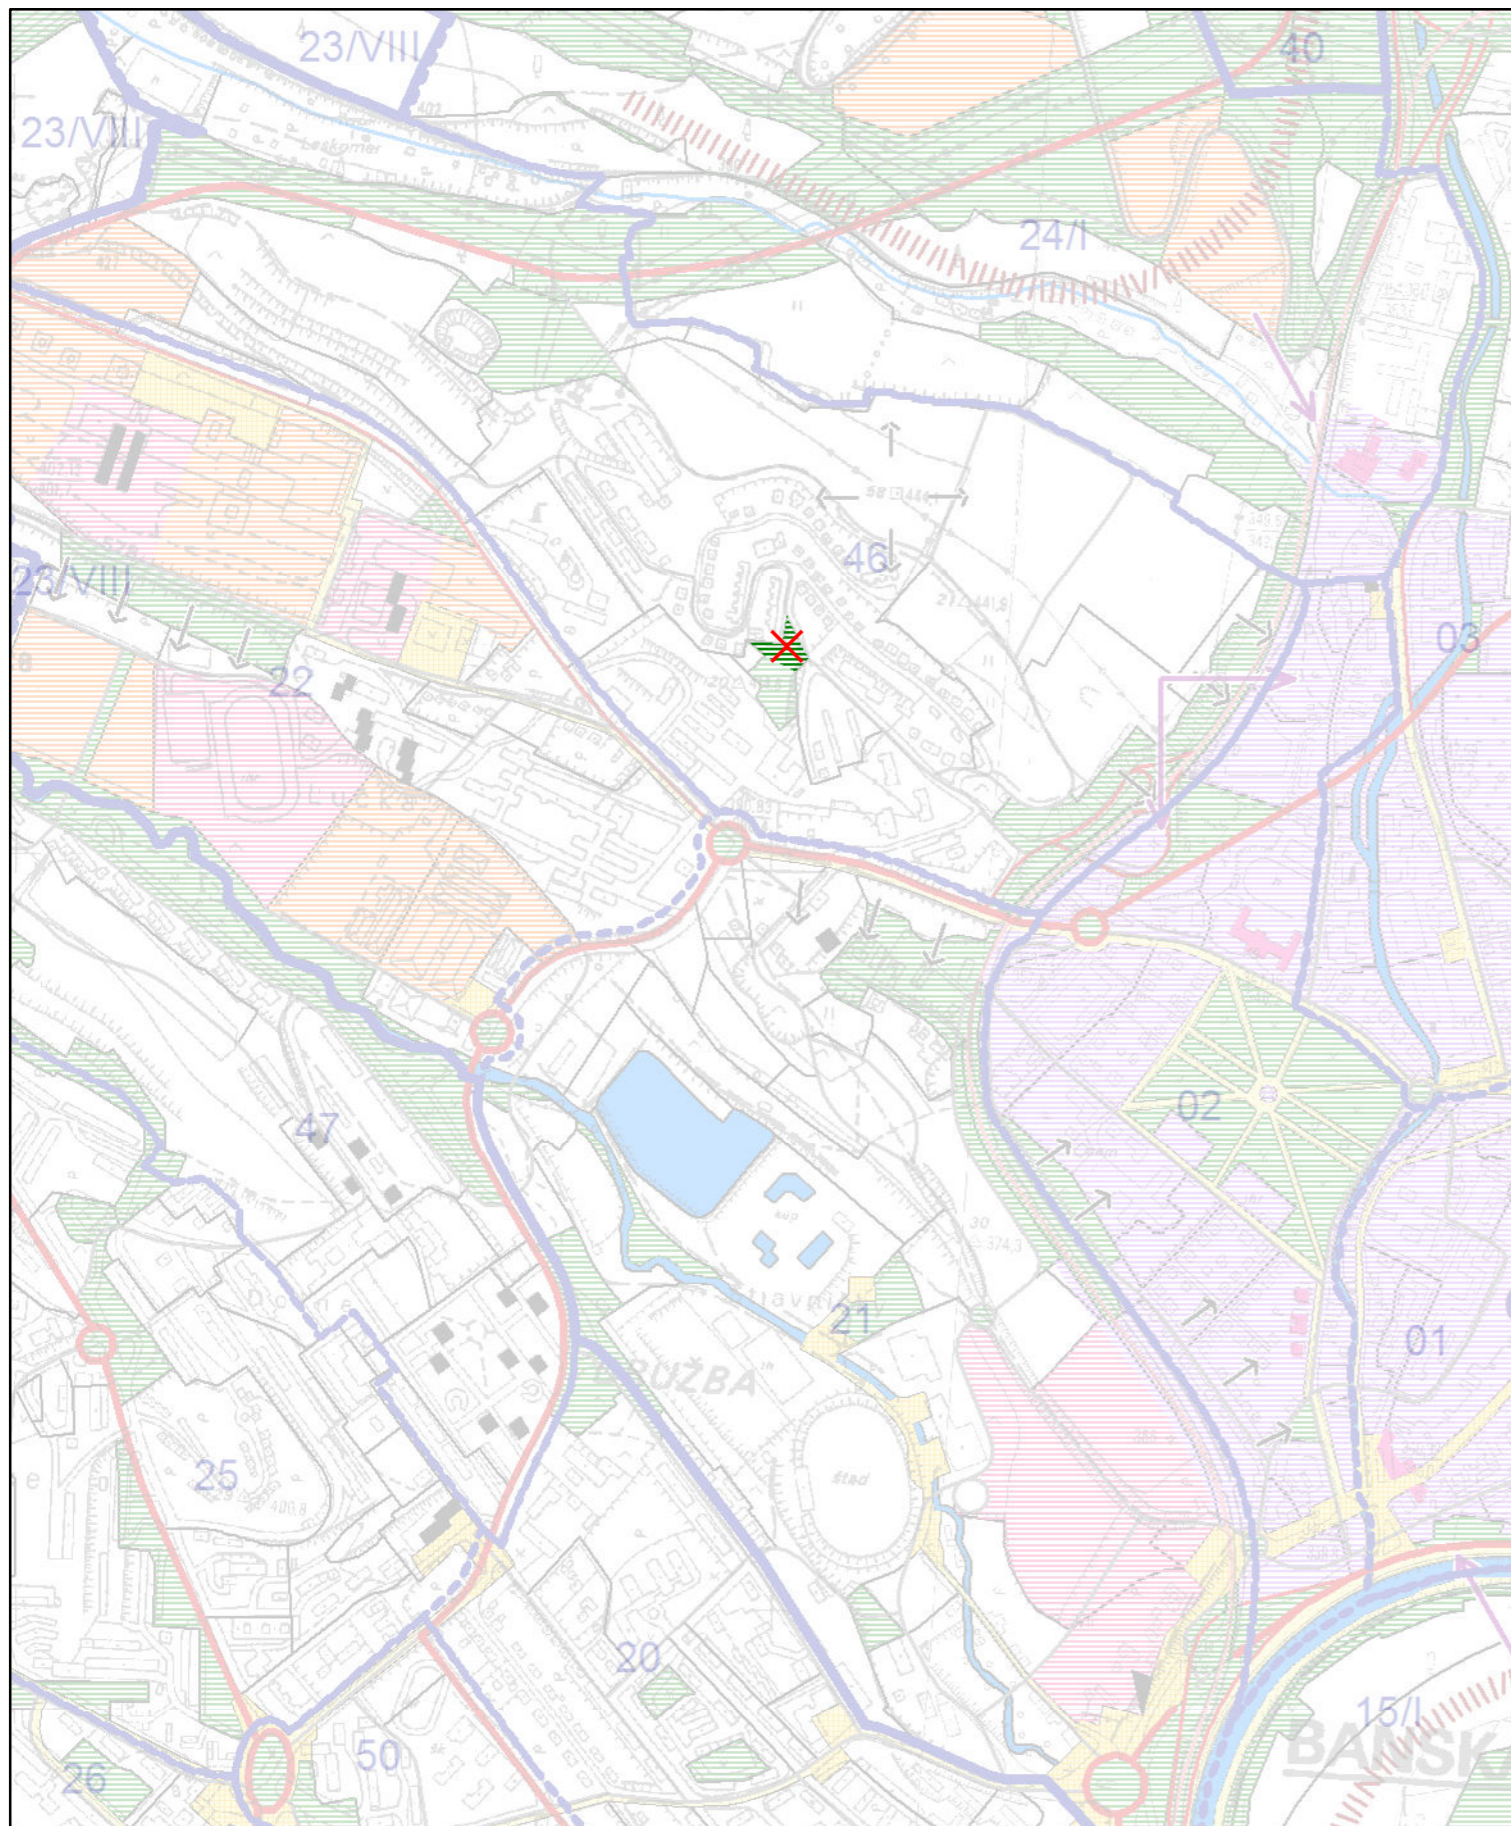

Územný plán mesta Banská Bystrica  
Zmeny a doplnky II. etapa  
Regulatívy a limity funkčného a priestorového využitia územia -  
priestorotvorné regulatívy  
M 1: 10 000

Spracovateľ: Ing. arch. Ivica Gašparovičová  
Grafické spracovanie: Mgr. Matej Fekiač  
apríl 2016  
Obstarávateľ: Mesto Banská Bystrica

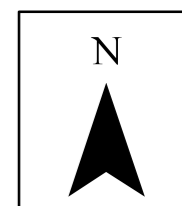

**7b/2**