


Mesto Banská Bystrica

Územnoplánovacia dokumentácia bola
schválená Mestským zastupiteľstvom
v Banskej Bystrici dňa 08.04.2014
uznesením č. 1330/2014 - MZ

V Banskej Bystrici
dňa: 20.6.2014

Mgr. Peter Gagat
primátor mesta

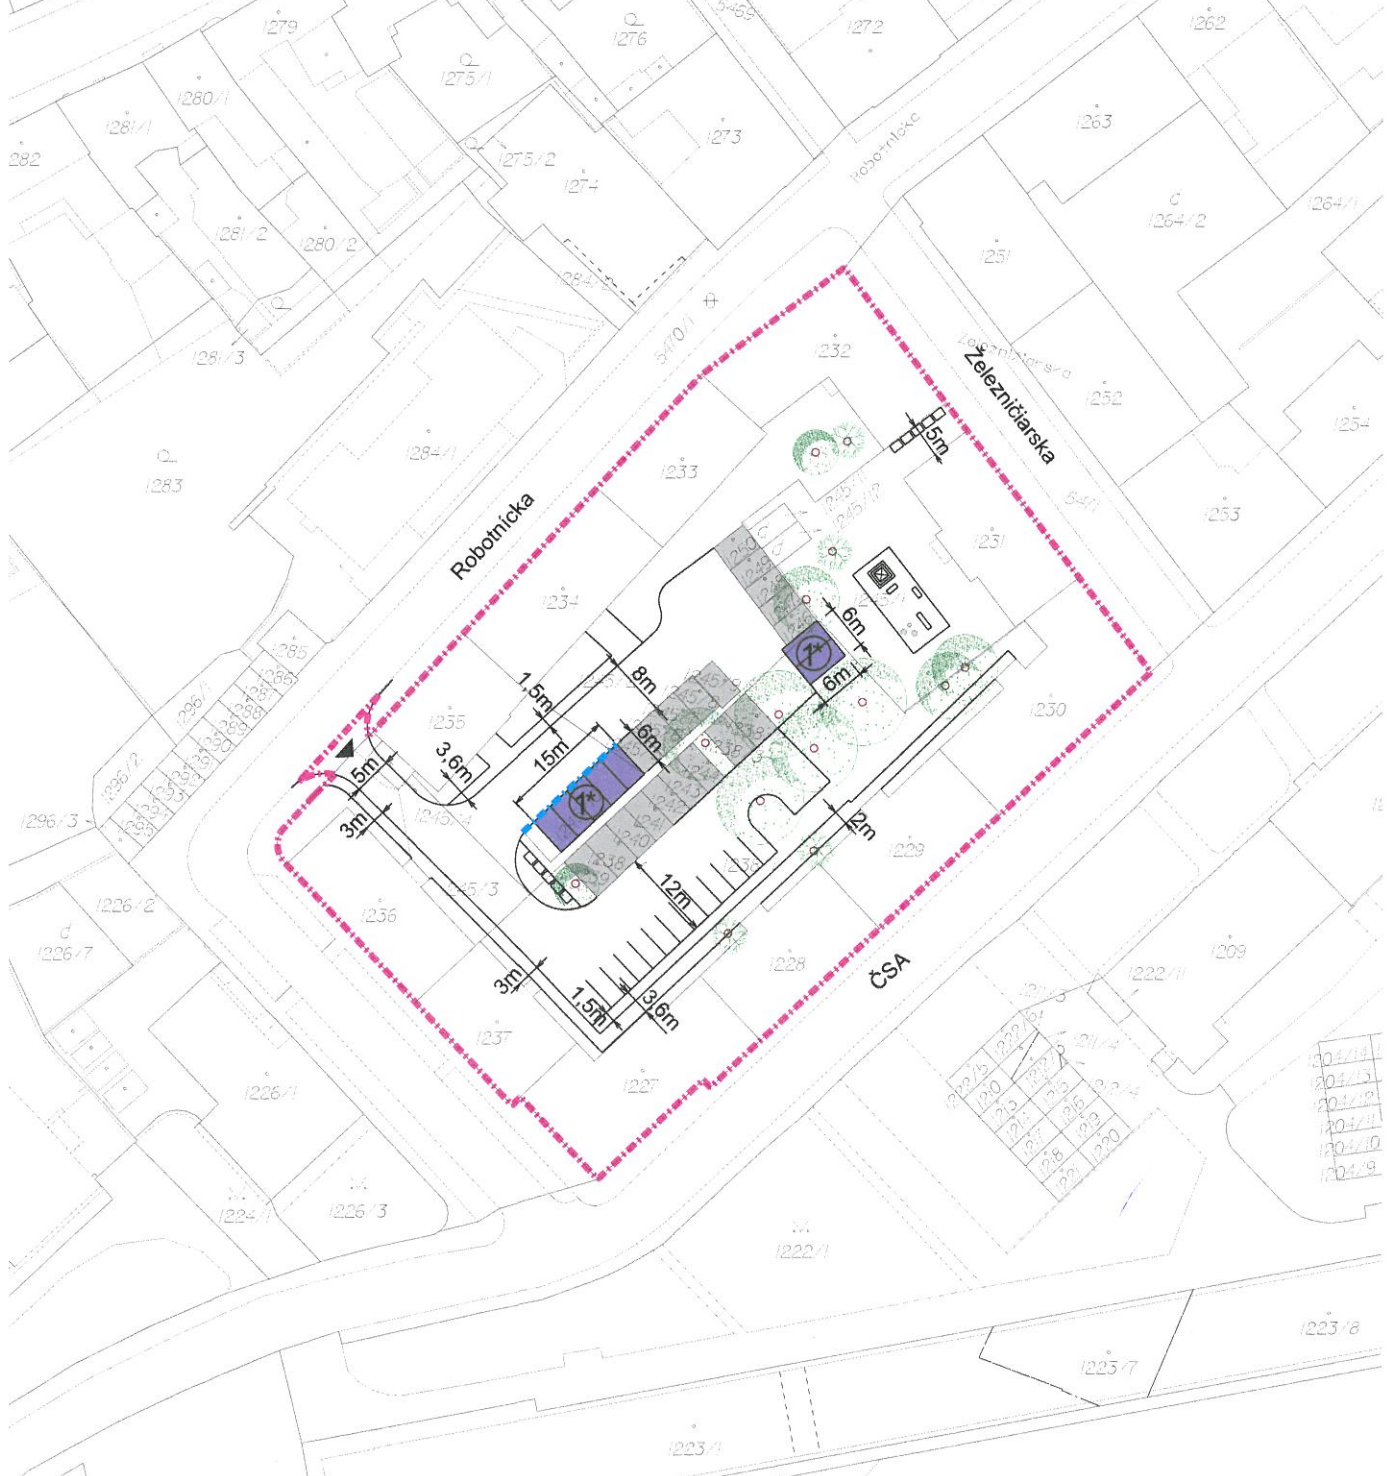

LEGENDA

| STAV | NÁVRH | |
|------|-------|---|
| | | HRANICA RIEŠENÉHO ÚZEMIA |
| | | REGULAČNÁ ČIARA |
| | | 1 NP-VÝŠKA OBJEKTOV GARÁŽI - REŠPEKTUJE ZALOŽENÉ VÝŠKY GARÁŽI |
| | | ZÁVÄZNÉ ODSTUPY V METROCH |
| | | GARÁŽE |
| | | KOMUNIKÁCIE OBSLUŽNÉ |
| | | PARKOVACIE PLOCHY NA TERÉNE |
| | | PEŠIE PLOCHY |
| | | STROMY |
| | | VSTUPY DO ÚZEMIA |
| | | KÓPIA KATASTRÁLNEJ MAPY |
| | | PLOCHY PRE TKO |

ÚTVAR HLAVNÉHO ARCHITEKTA
MESTA
Československej armády 26
974 01 BANSKÁ BYSTRICA

ÚPN CMZ BANSKÁ BYSTRICA ZaD ŽELEZNIČÁRSKA UL.

NÁVRH PRIESTOROVEJ A FUNKČNEJ REGULÁCIE



APRÍL 2013

ÚTVAR HLAVNÉHO ARCHITEKTA MESTA BANSKÁ BYSTRICA

HLAVNÝ ARCHITEKT: ING. ARCH. ĽUBOMÍR KELEMAN
URBANIZMUS: ING. ARCH. ĽUBOMÍR KELEMAN
DOPRAVA: ING. ANNA BRAŠEŇOVÁ
PC GRAFICKÉ PRÁCE: ZUZANA NEUMANNOVÁ

4

M 1:1 000