


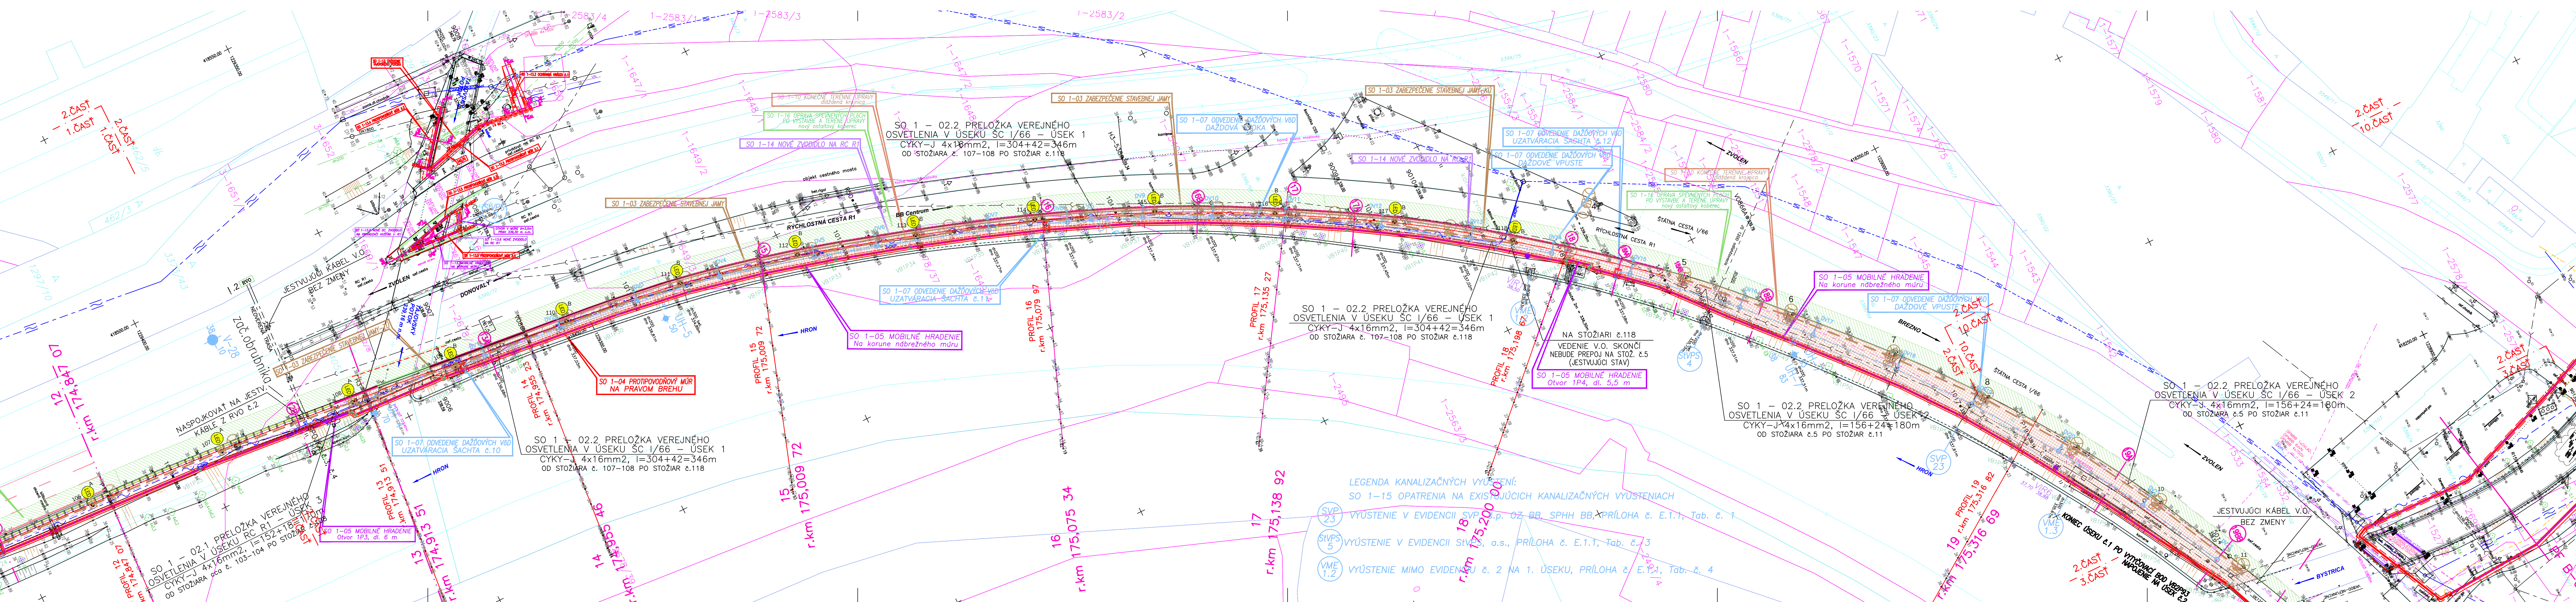

Príloha podrobných výkresov k základným projektovým dokumentom. Pre presnejšie určenie ich polohy a pred začiatkom výkopových prác je nutné ich vykonať.

Úsek 1.1 – dolný úsek, rkm 173,889 00 – 175,374 50 (PF1 – PF19)
Úsek 1.2 – stredný úsek, rkm 175,374 50 – 176,885 55 (PF20 – PF35)
Úsek 1.3 – horný úsek, rkm 176,885 55 – 178,264 84 (PF37 – PF46)
Úsek 1.4 – pravostranný prítok Hrona, tok Bystrica

STROM URČENÝ NA VÝRUB


Súradnicový systém: S-UTSK
Výškový systém: Bpv.

Výpracoval: Ing. Peter Glus
Zodp. projektant: Ing. Peter Glus
Objednávateľ: SVP, s.p., Banská Stavnica, OZ Banská Bystrica
Partizánska cesta č. 69, 974 98 Banská Bystrica

Stavba: BANSKÁ BYSTRICA
OCHRANA INTRAVILÁNU PRED POVODŇAMI
Dokumentácia pre vydanie stavebného povolenia

CELKOVÁ SITUÁCIA STAVBY – 1. ÚSEK

Stupeň: DSP
Dátum: 12/2014
Formát: 7 A4
Číslo záznamu: 22-2014
Arch. číslo: 2014-22-C.1
Mierka: 1:500
Číslo prílohy: C.1

 

Príloha podrobných výkresov k základným projektovým dokumentom. Pre presnejšie určenie ich polohy a pred začiatkom výkopových prác je nutné ich vykonať.

Úsek 1.1 – dolný úsek, rkm 173,889 00 – 175,374 50 (PF1 – PF19)
Úsek 1.2 – stredný úsek, rkm 175,374 50 – 176,885 55 (PF20 – PF35)
Úsek 1.3 – horný úsek, rkm 176,885 55 – 178,264 84 (PF37 – PF46)
Úsek 1.4 – pravostranný prítok Hrona, tok Bystrica

STROM URČENÝ NA VÝRUB

Súradnicový systém: S-UTSK
Výškový systém: Bpv.

Výpracoval: Ing. Peter Glus
Zodp. projektant: Ing. Peter Glus
Objednávateľ: SVP, s.p., Banská Stavnica, OZ Banská Bystrica
Partizánska cesta č. 69, 974 98 Banská Bystrica

Stavba: BANSKÁ BYSTRICA
OCHRANA INTRAVILÁNU PRED POVODŇAMI
Dokumentácia pre vydanie stavebného povolenia

CELKOVÁ SITUÁCIA STAVBY – 1. ÚSEK

Stupeň: DSP
Dátum: 12/2014
Formát: 10 A4
Číslo záznamu: 22-2014
Arch. číslo: 2014-22-C.1
Mierka: 1:500
Číslo prílohy: C.1