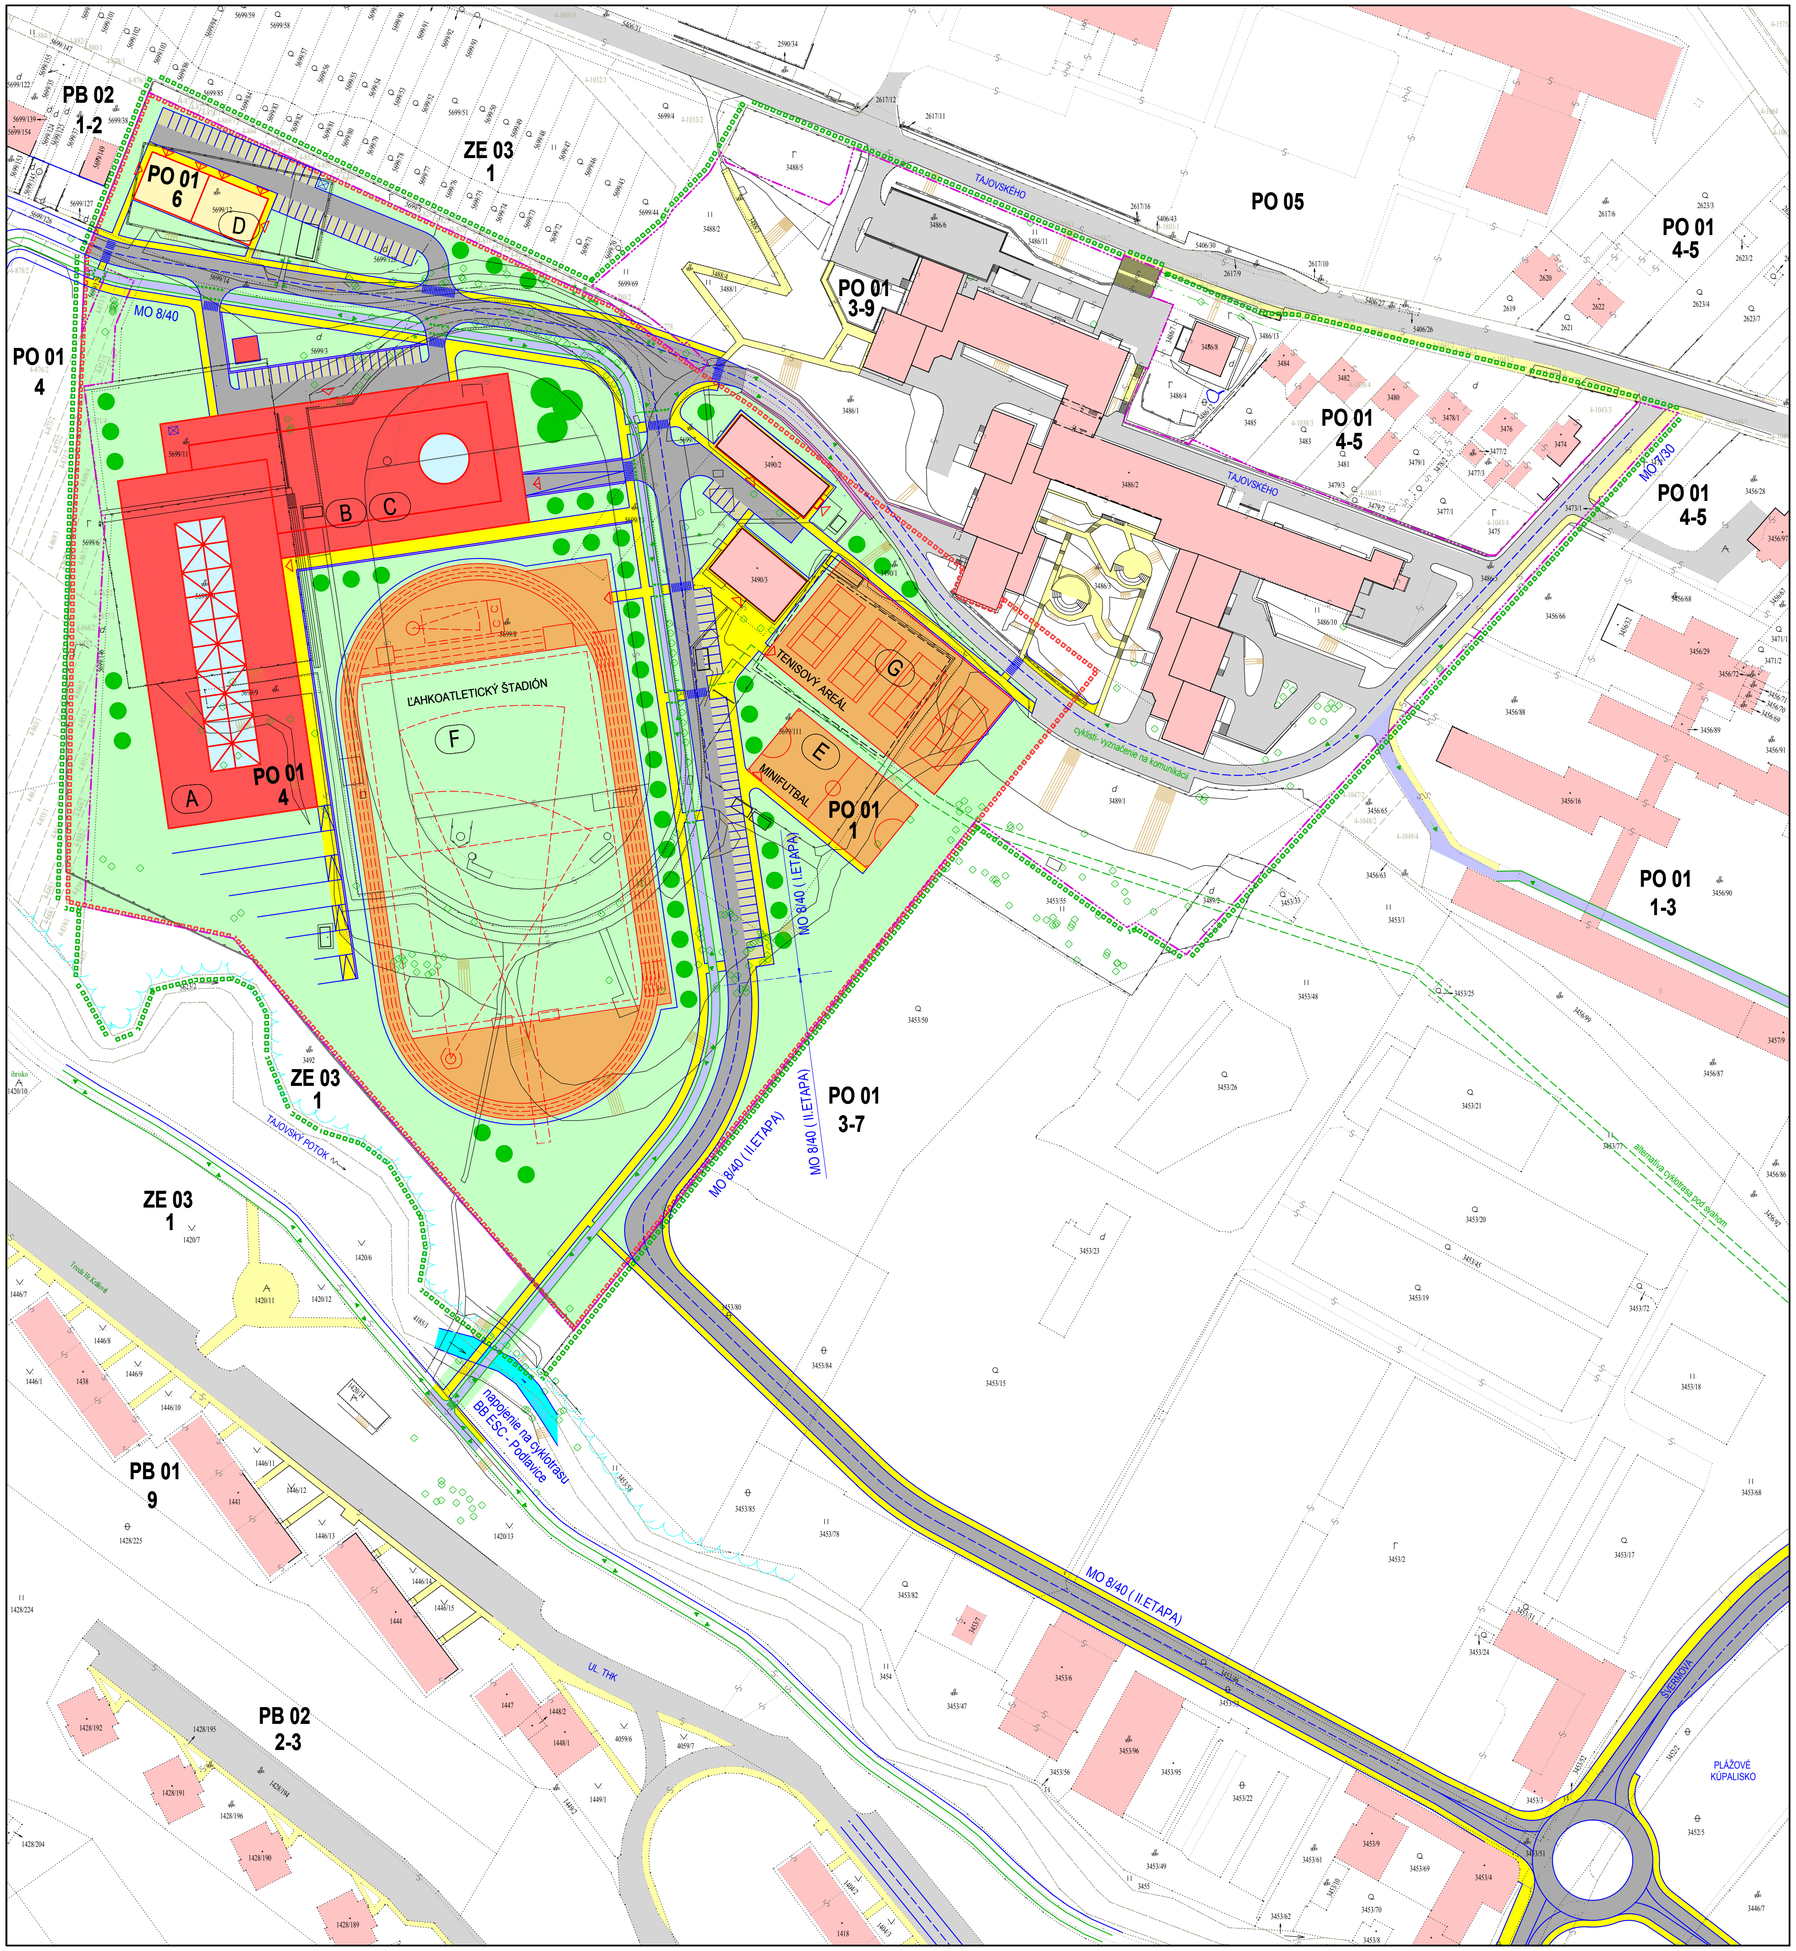

LEGENDA :

- ŠIRŠIE ZÁUJMOVÉ ÚZEMIE
- RIEŠENÉ ÚZEMIE
- PARCELA REGISTRA "C"
- PARCELA REGISTRA "E"
- SLUČKOVÁ KRESBA PARCIEL
- HRANICA POZEMKU UMB
- OCHRANNÉ PÁSMO POTOKA - min. 5,0 m
- JESTVUJÚCE VODNÉ PLOCHY - POTOK "ŠTIAVNIČKA"
- JESTVUJÚCE SOLITÉRNE OBJEKTY
- NAVRHOVANÉ OBJEKTY
- NAVRHOVANÉ KOMUNIKÁCIE
- NAVRHOVANÉ KOMUNIKÁCIE - CYKLOCHODNÍKY
- NAVRHOVANÝ VSTUP DO OBJEKTU
- NAVRHOVANÝ VJAZD DO OBJEKTU
- NAVRHOVANÝ PRIESTOR PRE SEPAROVANIE ODPADOV (EXTERIÉR RESP. INTERIÉR)

CHARAKTERISTIKA NAVRHOVANÝCH OBJEKTOV :

- SOLITÉRNE ARCHITEKTONICKO-DOMINANTNÉ OBJEKTY
- BYTOVÉ DOMY
- AREÁLY ŠPORTOVÍSK - URČENÉ NA REKONŠTRUKCIE

LEGENDA NAVRHOVANÝCH OBJEKTOV :

- (A) NAVRHOVANÝ OBJEKT - UNIVERZITNÁ KNIŽNICA - KOMUNITNÉ CENTRUM
- (B) NAVRHOVANÝ OBJEKT - BUDOVA REKTORÁTU
- (C) NAVRHOVANÝ OBJEKT - KONGRESOVÉ CENTRUM
- (D) NAVRHOVANÝ OBJEKT - ZAMESTNANECKÉ BYTY
- (E) MINIFUTBAL
- (F) L'AHKOATLETICKÝ ŠTADIÓN
- (G) TENISOVÝ AREÁL
- NAVRHOVANÉ KOMUNIKÁCIE - CESTY A SPEVNENÉ PLOCHY
- NAVRHOVANÉ KOMUNIKÁCIE - PARKOVISKÁ
- NAVRHOVANÉ KOMUNIKÁCIE - PEŠIE CHODNÍKY
- NAVRHOVANÉ KOMUNIKÁCIE - CYKLISTICKÉ CHODNÍKY
- NAVRHOVANÁ ZELEŇ - TRÁVNIKY
- NAVRHOVANÁ ZELEŇ - STROMY, KRÍKY
- JESTVUJÚCE A NAVRHOVANÉ OPORNÉ MÚRY

UNIVERZITNÁ KNIŽNICA - KOMUNITNÉ CENTRUM, BUDOVA REKTORÁTU, KONGRESOVÉ CENTRUM A ZAMESTNANECKÉ BYTY UMB BANSKÁ BYSTRICA

obstarávateľ	UNIVERZITA MATEJA BELA V BANSKEJ BYSTRICI Rektorát, Národná 12, Banská Bystrica
odborne spôsobilá osoba	Ing. arch. Pavel Bugár, eR STAR s.r.o. Trieda SNP 75, Banská Bystrica
vyhotoviteľ	ESTING,s.r.o., Zvolen Námestie SNP 84/2, Zvolen
autor	Ing.arch. Pavel Mikleš, Ing.arch.Peter Kašša
technické riešenie	Ing.Brašeňová, Ing. Volko, Ing. Timko, Ing. Sebíň Ing.Murínová, D.Slašťan, Ing.Gajdošík
dátum	jún 2018
stupeň	urbanistická štúdia - čistopis
formát	8xA4
číslo zákazky	19/2017
názov výkresu :	KOMPLEXNÝ URBANISTICKÝ NÁVRH

m 1 : 1 000

6

číslo výkresu