


ÚZEMNÝ PLÁN MESTA BANSKÁ BYSTRICA

VEREJNÉ TECHNICKÉ VYBAVENIE - VODNÉ HOSPODÁRSTVO

ZMENY A DOPLNKY č.5

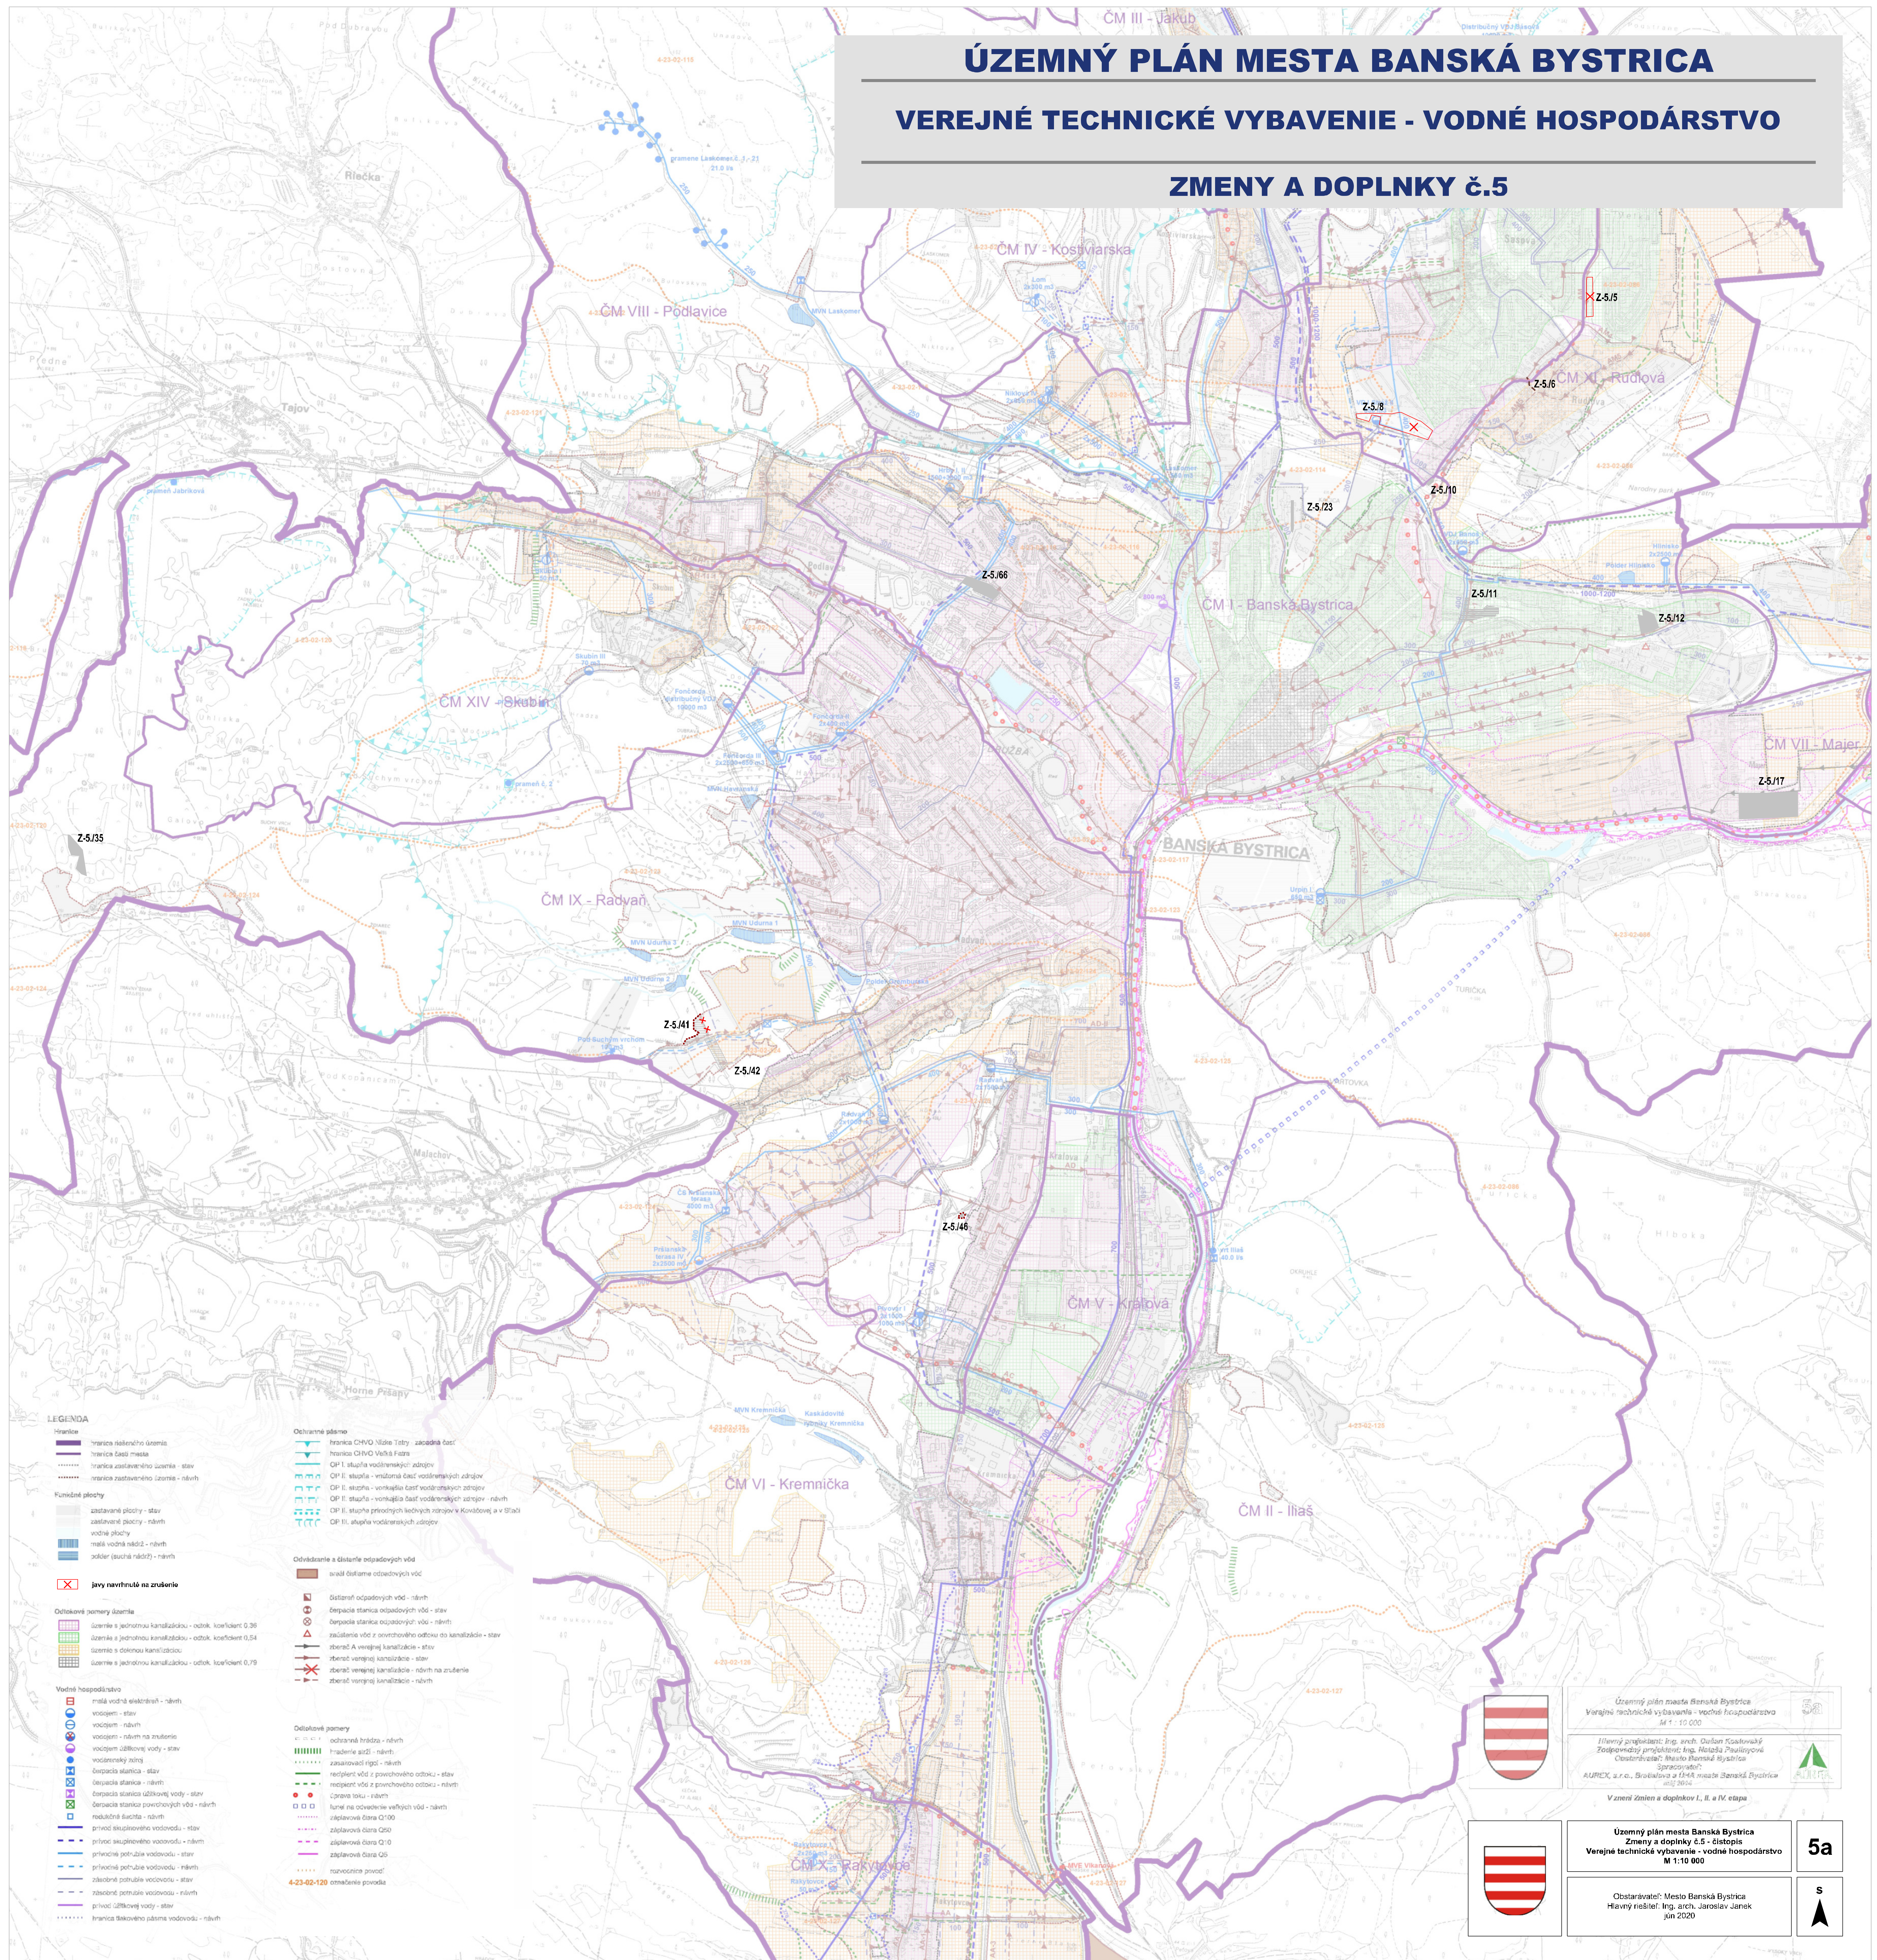

LEGENDA

- Hranice**
- hranica národného územia
 - hranica časti mesta
 - hranica zastavaného územia - star
 - hranica zastavaného územia - návrh
- Funkčné plochy**
- zastavané plochy - star
 - zastavané plochy - návrh
 - vodné plochy
 - malá vodná nádrž - návrh
 - podôľ (suchá nádrž) - návrh
- ✗ **Javý navrhnutý na zrušenie**
- Odtokové pomery územia**
- územie s jednotnou kanalizáciou - odtok. koeficient 0,36
 - územie s jednotnou kanalizáciou - odtok. koeficient 0,54
 - územie s dotknutou kanalizáciou
 - územie s jednotnou kanalizáciou - odtok. koeficient 0,79
- Vodné hospodárstvo**
- malá vodná nádrž - návrh
 - vodovod - star
 - vodovod - návrh
 - vodovod - návrh na zrušenie
 - vodovod úžitkovej vody - star
 - vodovod úžitkovej vody - návrh
 - zásobná nádrž - návrh
 - čerpacia stanica - star
 - čerpacia stanica - návrh
 - čerpacia stanica súkromnej vody - star
 - čerpacia stanica súkromnej vody - návrh
 - reakčná šachta - návrh
 - prívod skupinového vodovodu - star
 - prívod skupinového vodovodu - návrh
 - prívodná potrubie vodovodu - star
 - prívodná potrubie vodovodu - návrh
 - základná potrubie vodovodu - star
 - základná potrubie vodovodu - návrh
 - zásobná nádrž - návrh
 - prívod úžitkovej vody - star
 - hranica štokového pásma vodovodu - návrh

- Ochranné pásmo**
- hranica CHVD Násteje Tatby - západná časť
 - hranica CHVD Veľká Tára
 - GP I. stužba vodohránej zdrojov
 - GP II. stužba - vnútorná časť vodohránej zdrojov
 - GP II. stužba - vonkajšia časť vodohránej zdrojov - návrh
 - GP II. stužba - vonkajšia časť vodohránej zdrojov - návrh
 - GP II. stužba prítokových liečebných zdrojov v Kováčovej a v Sľači
 - GP III. stužba vodohránej zdrojov
- Odvádzanie a čiistenie odpadových vôd**
- ovál čiistenia odpadových vôd
 - čišťaňa odpadových vôd - návrh
 - čerpacia stanica odpadových vôd - star
 - čerpacia stanica odpadových vôd - návrh
 - začiatok vód z povrchového odtoku do kanalizácie - star
 - zberač verejnej kanalizácie - star
 - zberač verejnej kanalizácie - návrh na zrušenie
 - zberač verejnej kanalizácie - návrh
- Odtokové pomery**
- ochranná brána - návrh
 - hradenie sítí - návrh
 - zásobovacia rípa - návrh
 - resipient vód z povrchového odtoku - star
 - resipient vód z povrchového odtoku - návrh
 - úprava toku - návrh
 - túneľ na odčerpávanie veľkých vôd - návrh
 - zlepšovacia časť O100
 - zlepšovacia časť O10
 - zlepšovacia časť O5
 - novovzniká "provod"
 - 4-23-02-120 zmenenie povodia


Územný plán mesta Banská Bystrica
Verejné technické vybavenie - vodné hospodárstvo
M 1 : 10 000

Hlavný projektant: Ing. arch. Dušan Kostovák
Zodpovedný projektant: Ing. Miroslav Paullíny
Obstarávateľ: Mesto Banská Bystrica
Spracovateľ: SUREX, a. s. c., Brodská a IMA inžinier Banská Bystrica máj 2024

Vznení zmien a doplnkov I., II. a IV. etapa


Územný plán mesta Banská Bystrica
Zmeny a doplnky č.5 - čiastoč
Verejné technické vybavenie - vodné hospodárstvo
M 1:10 000

Obstarávateľ: Mesto Banská Bystrica
Hlavný riešiteľ: Ing. arch. Jaroslav Janek
jún 2020

5a

S