ÚZEMNÝ PLÁN MESTA BANSKÁ BYSTRICA
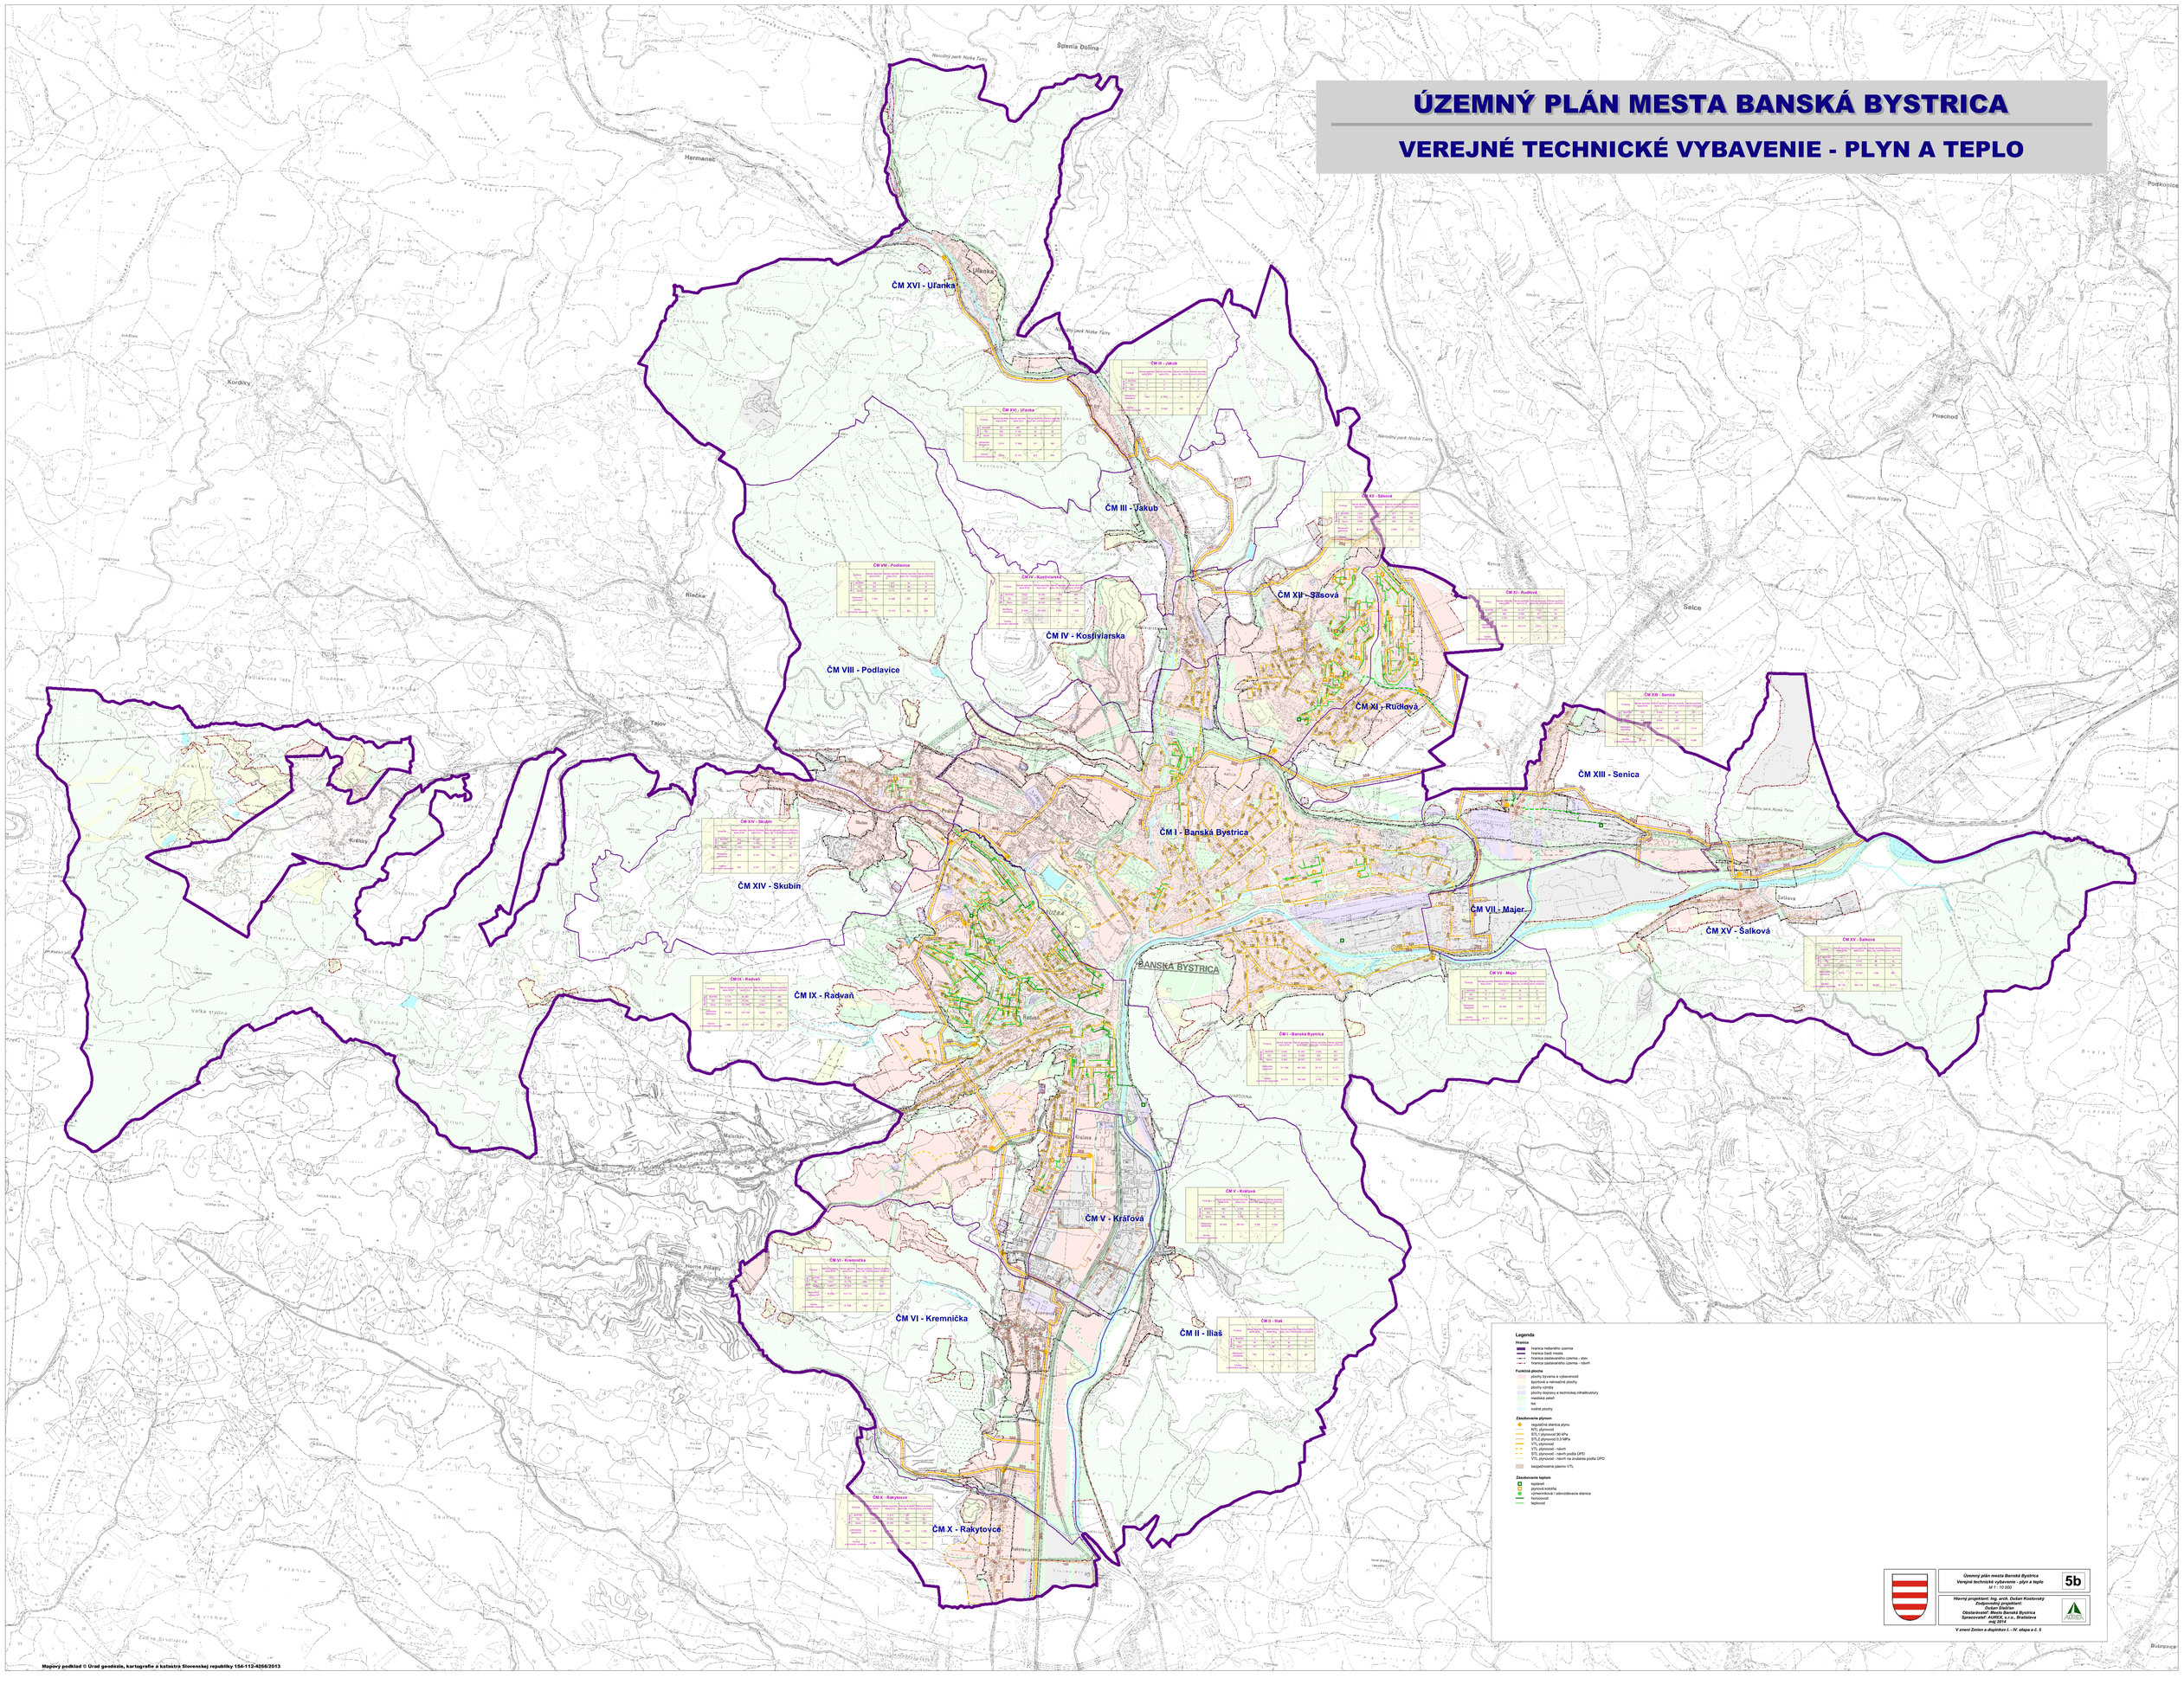
VEREJNÉ TECHNICKÉ VYBAVENIE - PLYN A TEPLO