ÚZEMNÝ PLÁN MESTA BANSKÁ BYSTRICA
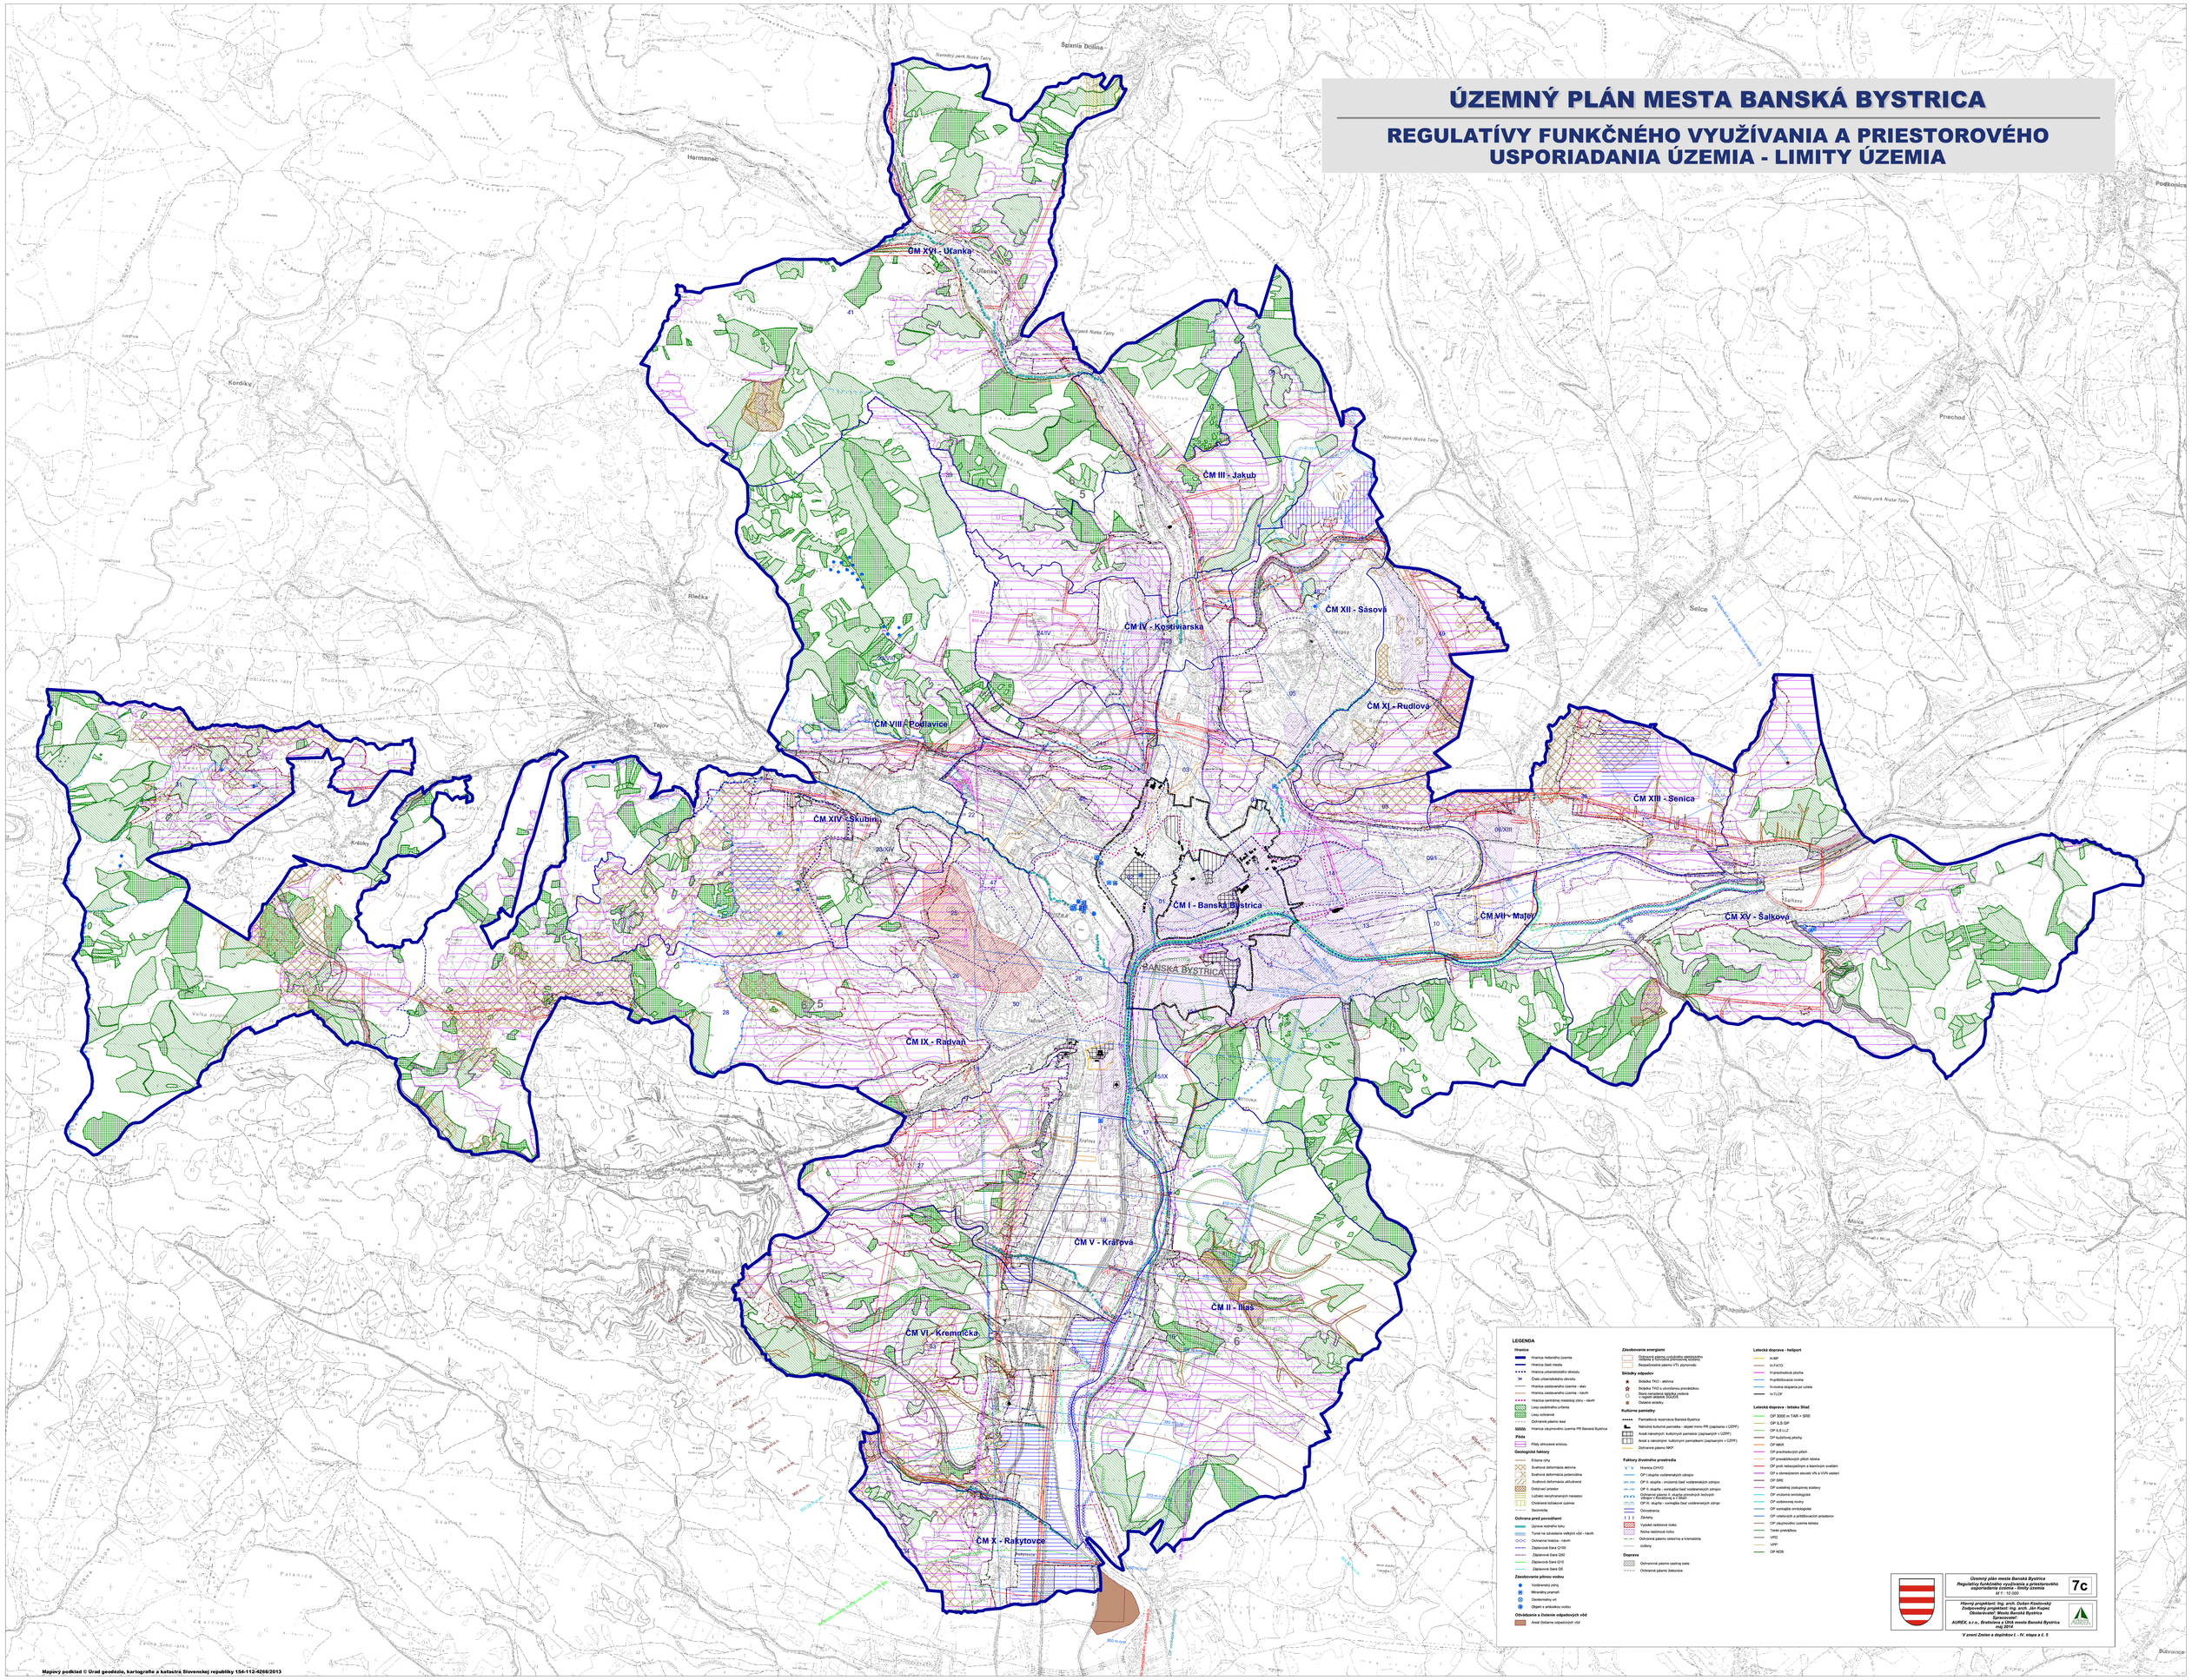
REGULATÍVY FUNKČNÉHO VYUŽÍVANIA A PRIESTOROVÉHO USPORIADANIA ÚZEMIA - LIMITY ÚZEMIA