





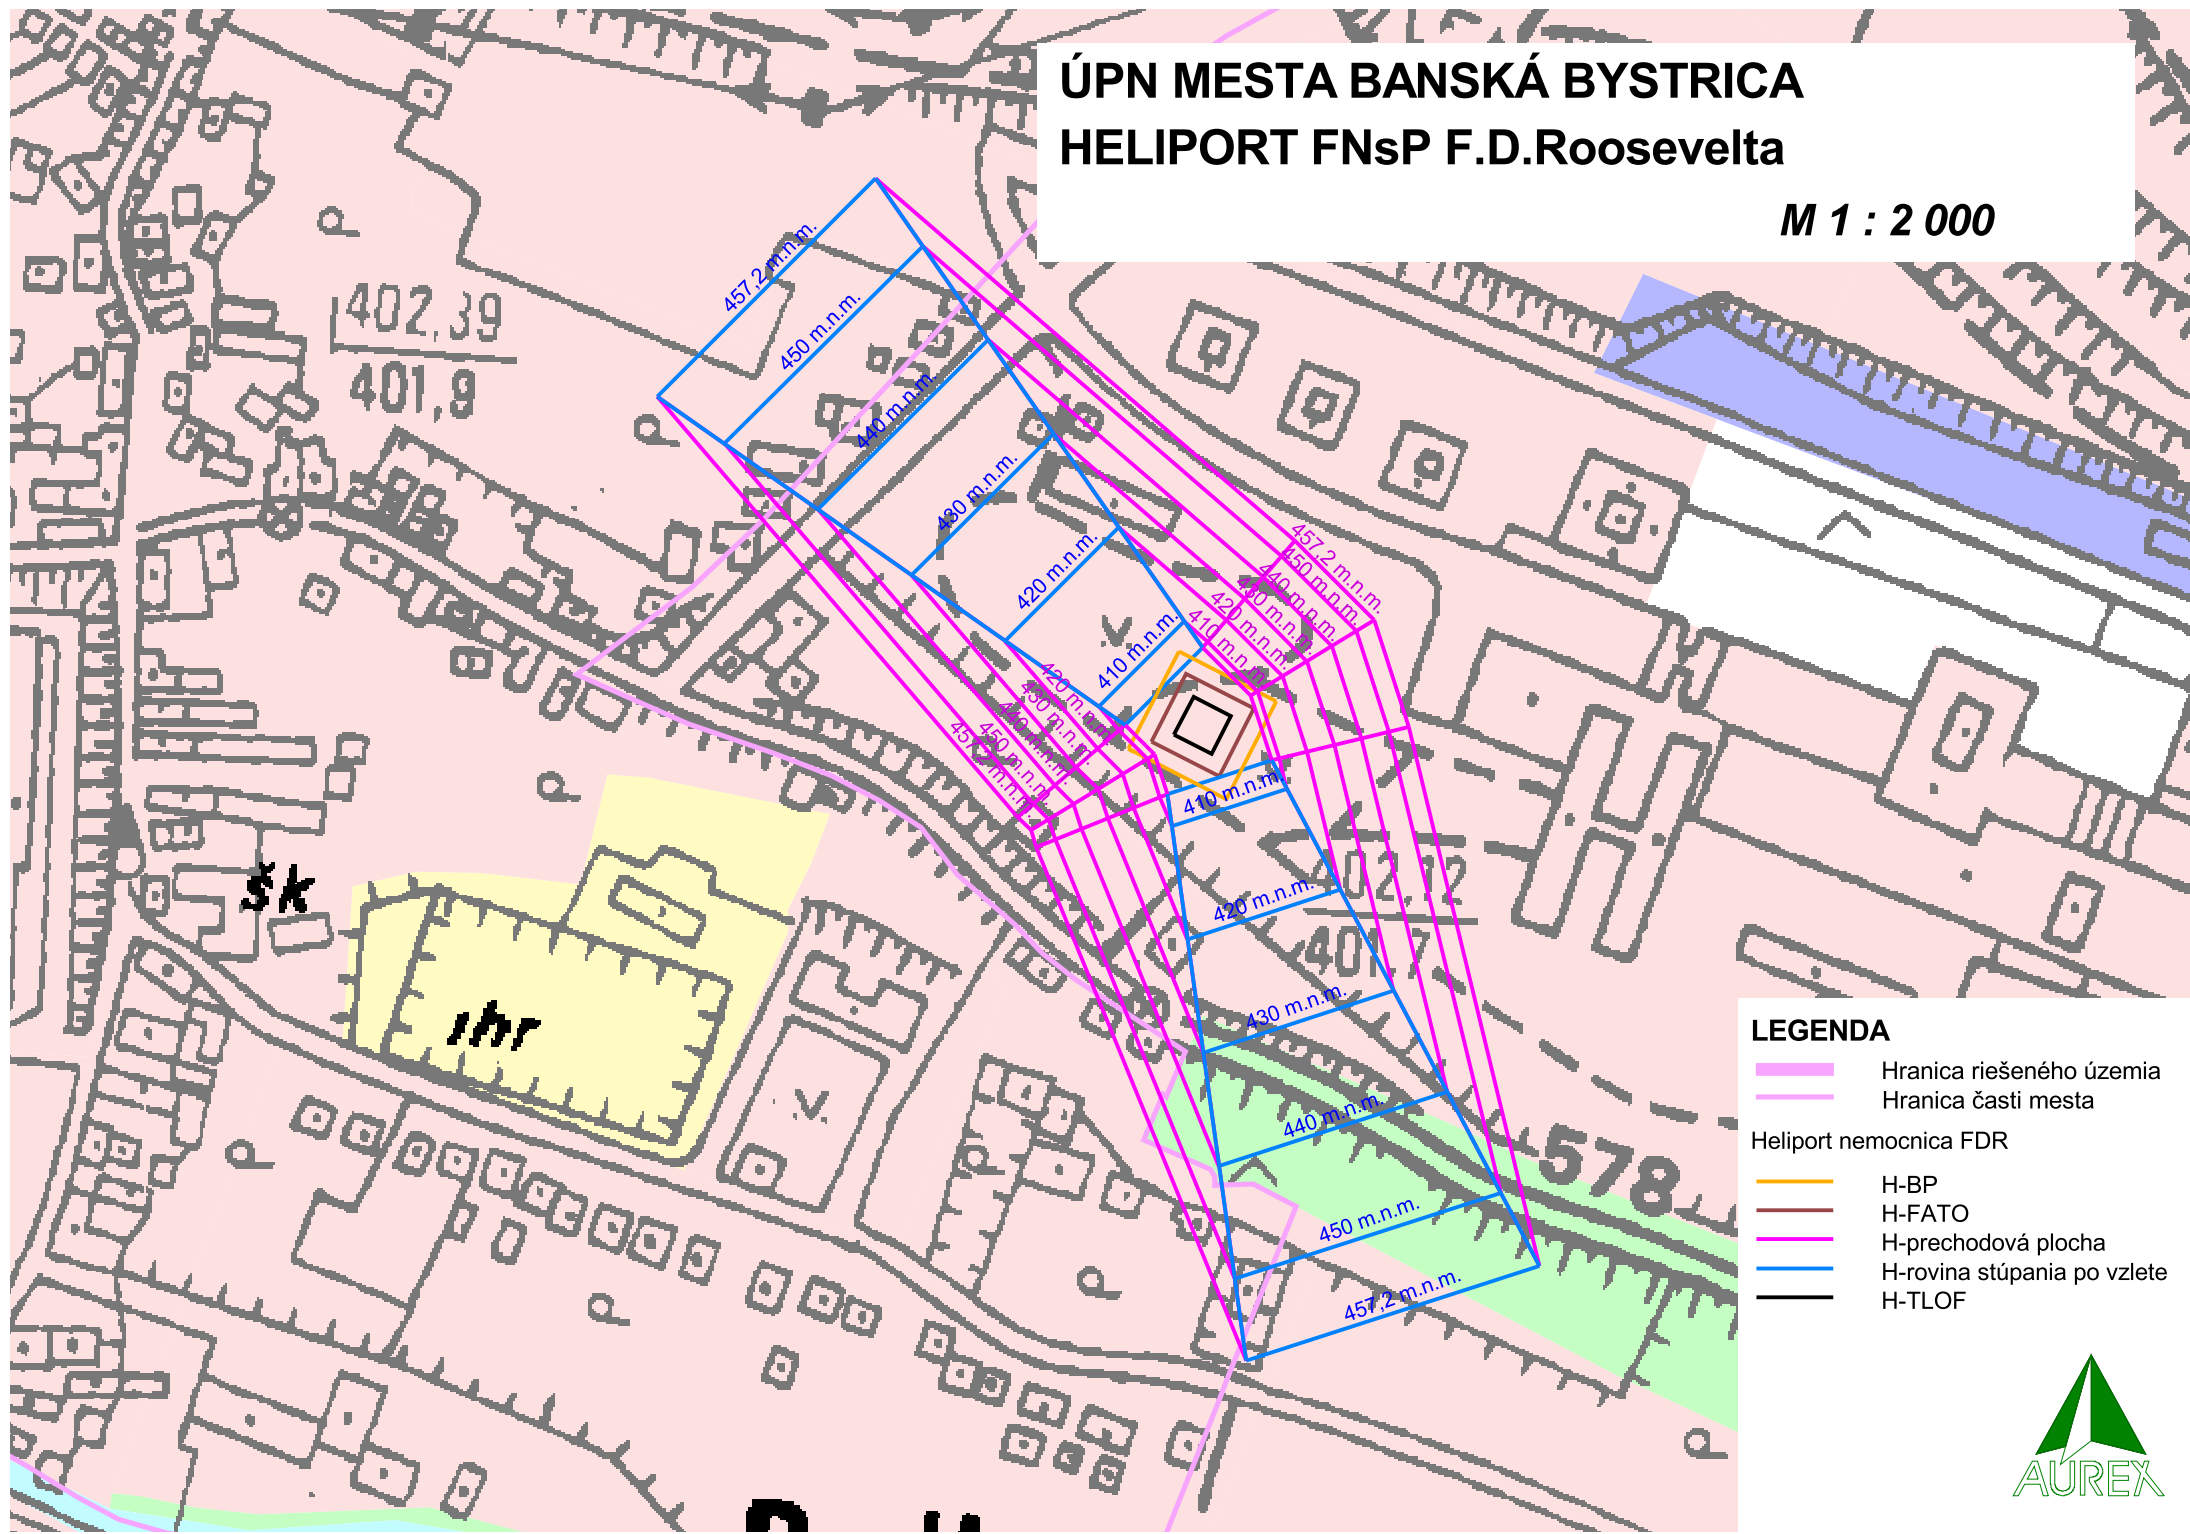

 


ÚPN MESTA BANSKÁ BYSTRICA HELIPORT FNsP F.D.Roosevelta

M 1 : 2 000



LEGENDA

-  Hranica riešeného územia
-  Hranica časti mesta
-  Heliport nemocnica FDR
-  H-BP
-  H-FATO
-  H-prechodová plocha
-  H-rovina stúpania po vzlete
-  H-TLOF

