


414

AČICA

Narodny park M. Zke

ÚPN MESTA BANSKÁ BYSTRICA HELIPORT SSÚSCH

M 1 : 5 000

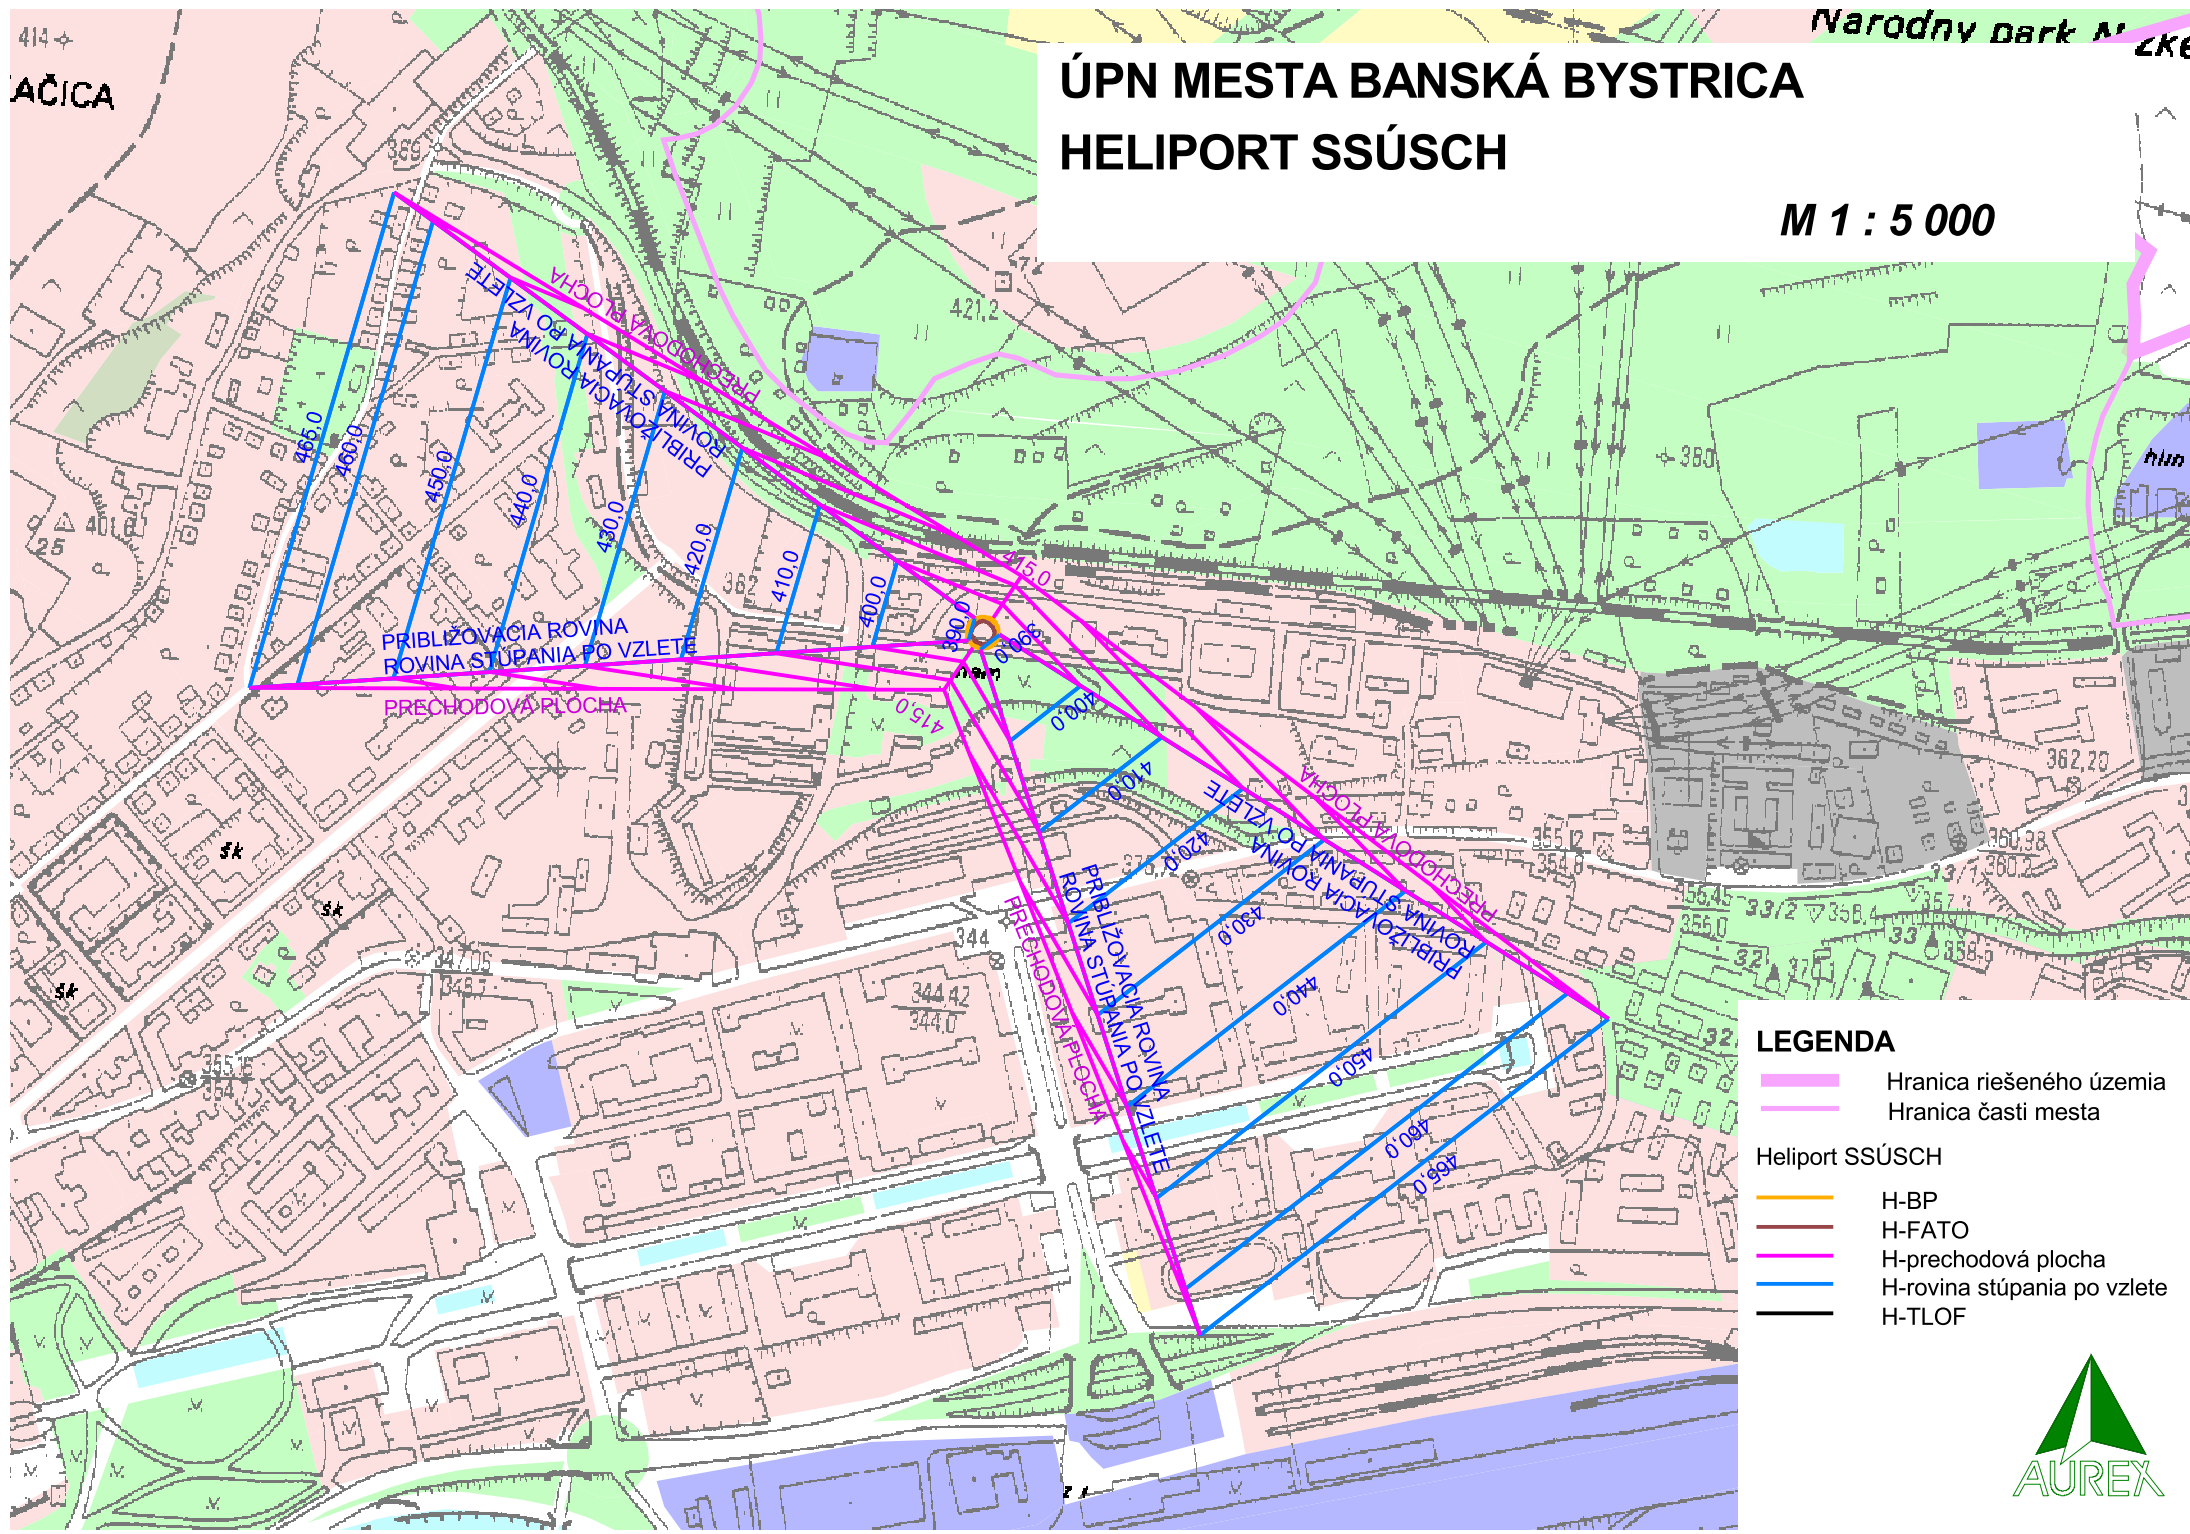

PRIBLÍŽOVACIA ROVINA
ROVINA STÚPANIA PO VZLETE
PŘECHODOVÁ PLOCHA

380,0
390,0
400,0
410,0
420,0
430,0
440,0
450,0
460,0
470,0
480,0
490,0
500,0

LEGENDA

- Hranica riešeného územia
- Hranica časti mesta

Heliport SSÚSCH

- H-BP
- H-FATO
- H-prechodová plocha
- H-rovina stúpania po vzlete
- H-TLOF

