


# ÚPN MESTA BANSKÁ BYSTRICA LETECKÁ DOPRAVA

M 1 : 50 000

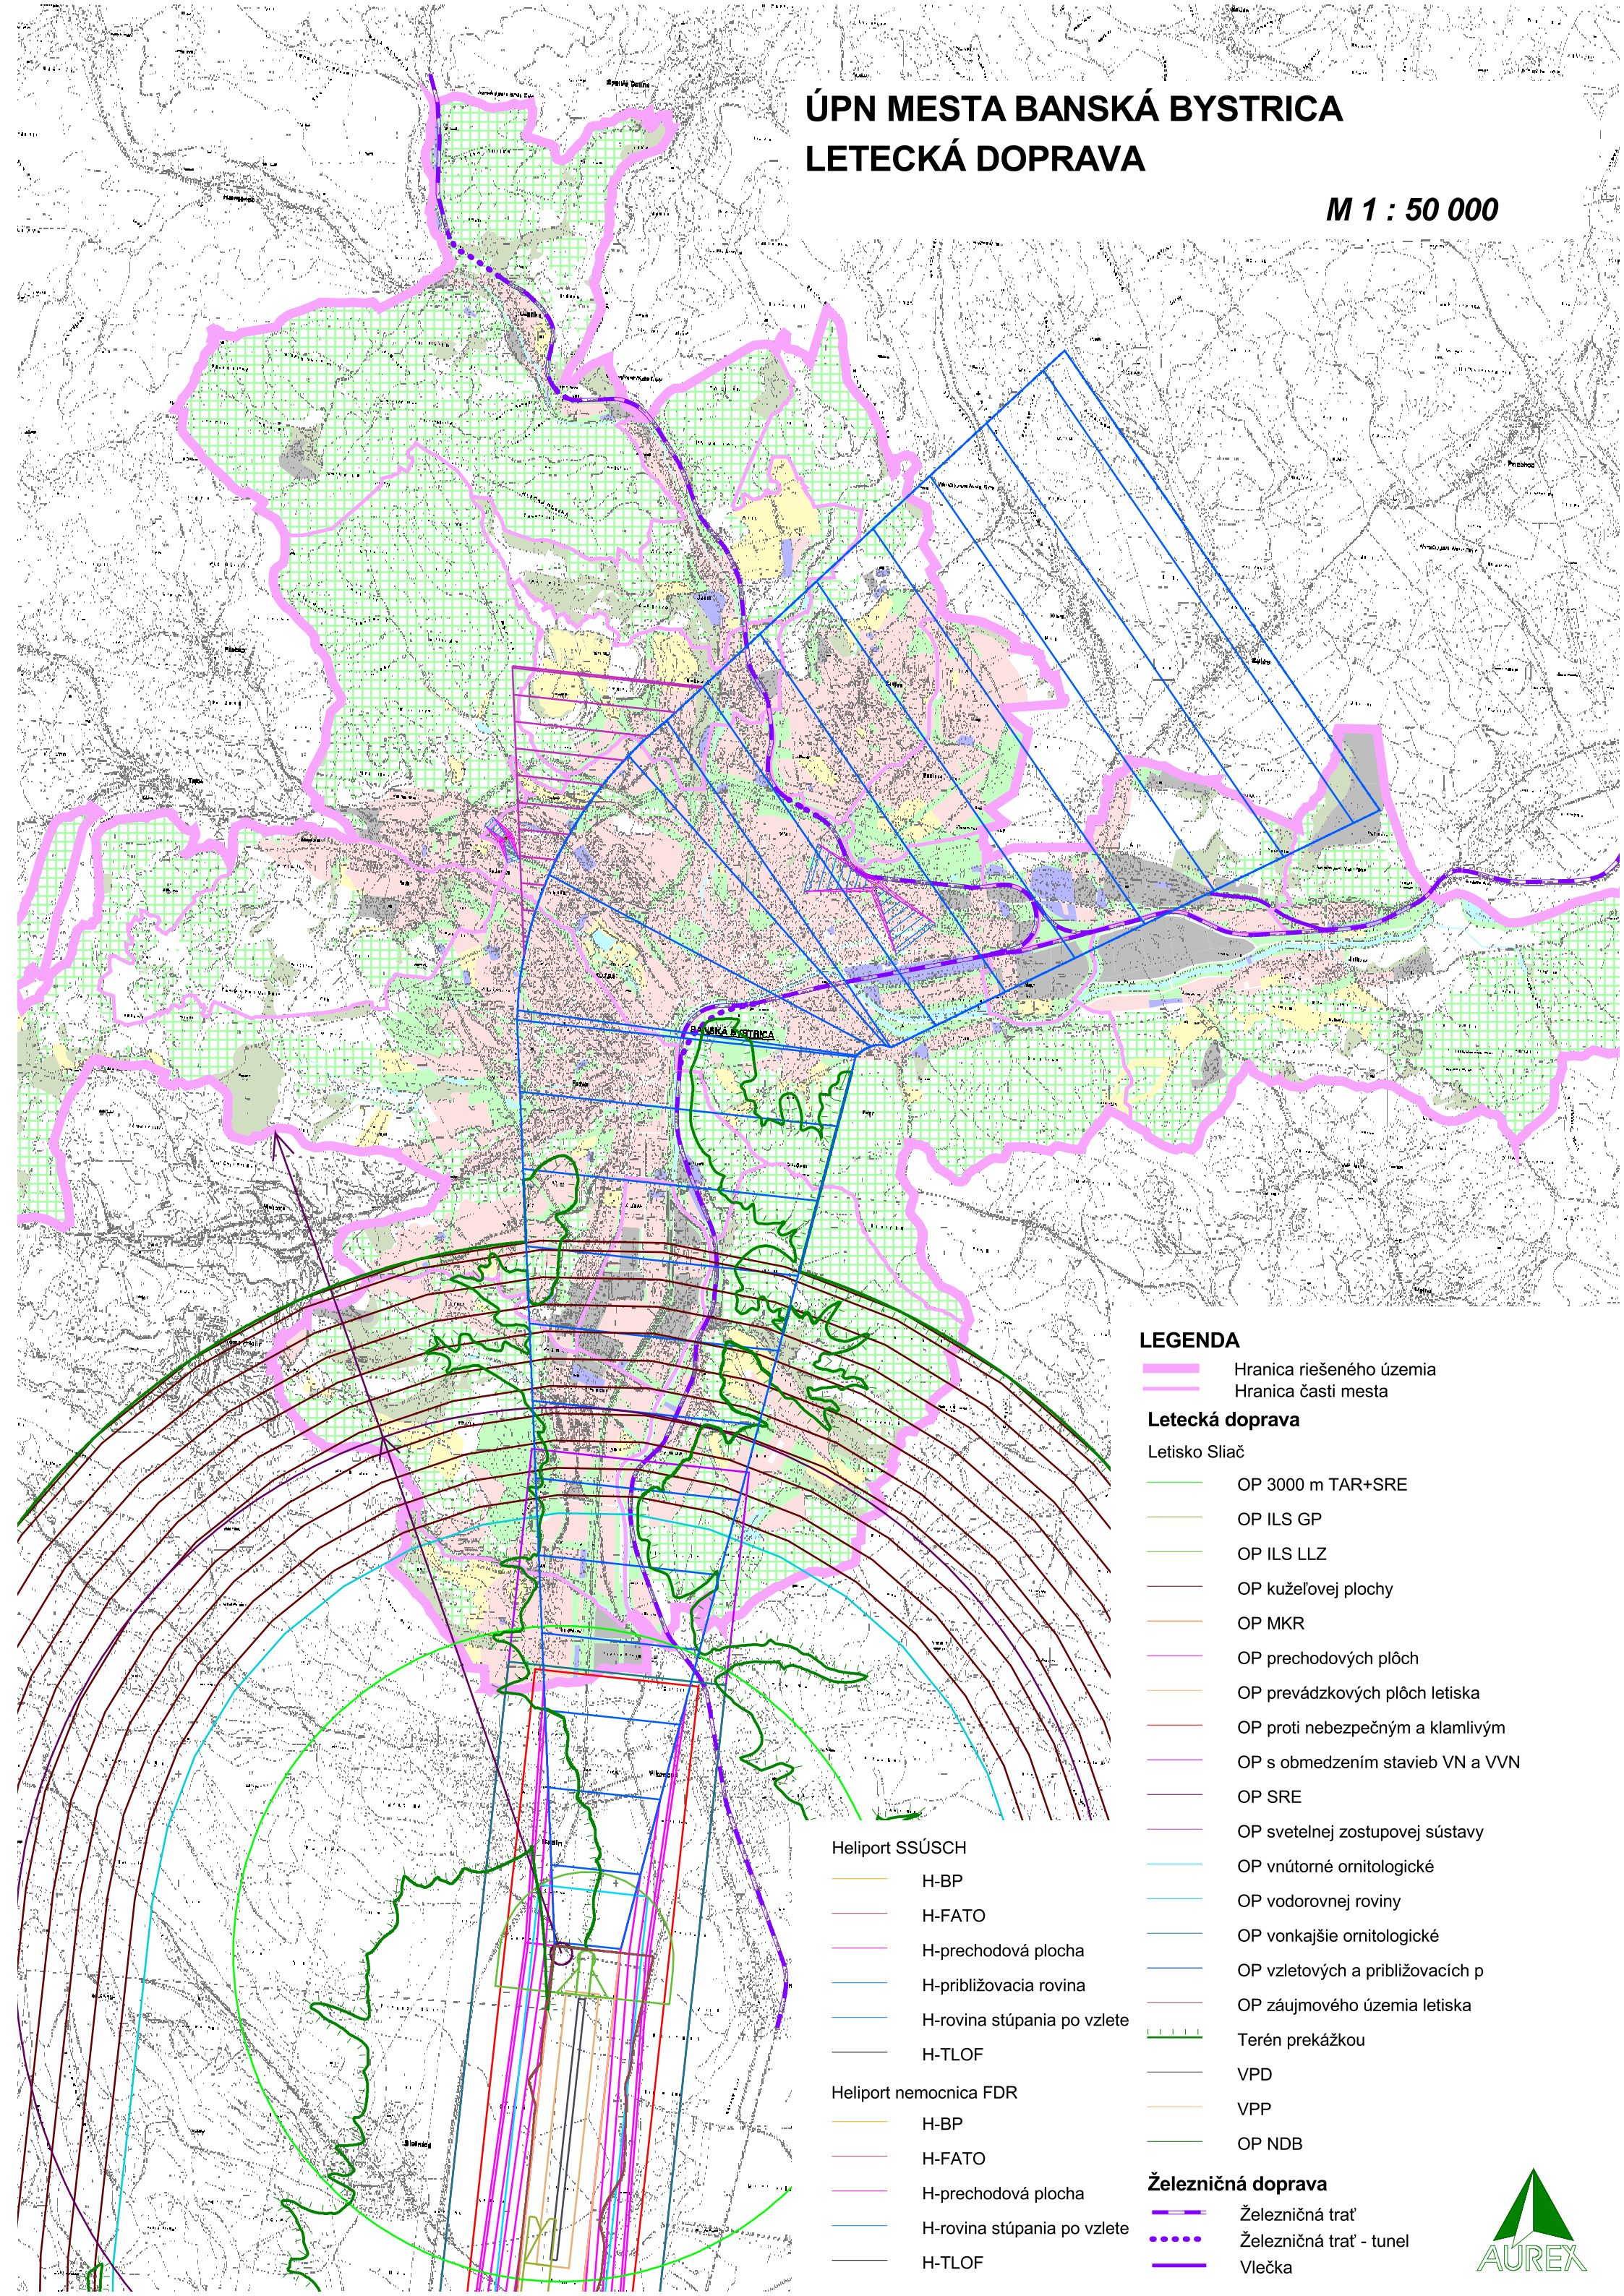

## LEGENDA

- Hranica riešeného územia
- Hranica časti mesta

### Letecká doprava

Letisko Sliáč

- OP 3000 m TAR+SRE
- OP ILS GP
- OP ILS LLZ
- OP kuželovej plochy
- OP MKR
- OP prechodových plôch
- OP prevádzkových plôch letiska
- OP proti nebezpečným a klamlivým
- OP s obmedzením stavieb VN a VVN
- OP SRE
- OP svetelnej zostupovej sústavy
- OP vnútorné ornitologické
- OP vodorovnej roviny
- OP vonkajšie ornitologické
- OP vzletových a približovacích p
- OP záujmového územia letiska
- Terén prekážkou
- VPD
- VPP
- OP NDB

Heliport SSÚSCH

- H-BP
- H-FATO
- H-prechodová plocha
- H-približovacia rovina
- H-rovina stúpania po vzlete
- H-TLOF

Heliport nemocnica FDR

- H-BP
- H-FATO
- H-prechodová plocha
- H-rovina stúpania po vzlete
- H-TLOF

### Železničná doprava

- Železničná trať
- Železničná trať - tunel
- Vlečka