





LEGENDA










Hranice

-  Hranica riešeného územia
-  Hranica časti mesta
-  Hranica zastavaného územia - stav
-  Hranica zastavaného územia - návrh






Funkčné plochy

-  Plochy bývania a vybavenosti
-  Športové a rekreačné plochy
-  Plochy výroby
-  Plochy dopravy a technickej infraštruktúry
-  Mestská zeleň
-  Les
-  Vodné plochy


Zásobovanie plynom

-  Regulačná stanica plynu
-  NTL plynovod
-  STL1 plynovod 90 kPa
-  STL2 plynovod 0.3 MPa
-  VTL plynovod
-  VTL plynovod - návrh
-  STL plynovod - návrh podľa ÚPD
-  VTL plynovod - návrh na zrušenie podľa ÚPD
-  Bezpečnostné pásmo

Zásobovanie teplom

-  Tepláreň
-  Plynová kotolňa
-  Výmenníková / odovzdávacia stanica
-  Horúcovod
-  Teplovod

-  Označenie lokality zmien a doplnkov

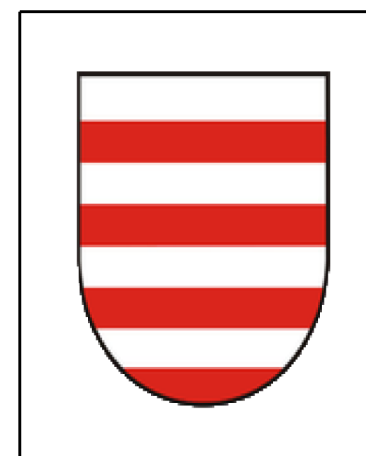



Územný plán mesta Banská Bystrica
Zmeny a doplnky č.6 - čistopis
Verejné technické vybavenie - plyn a teplo
M 1:10 000

5b/1

Obstarávateľ: Mesto Banská Bystrica
Hlavný riešiteľ: Ing. arch. Jaroslav Janek
apríl 2022

S



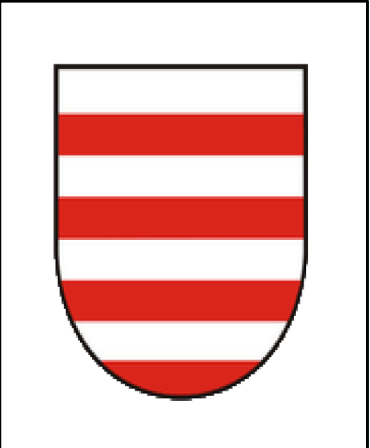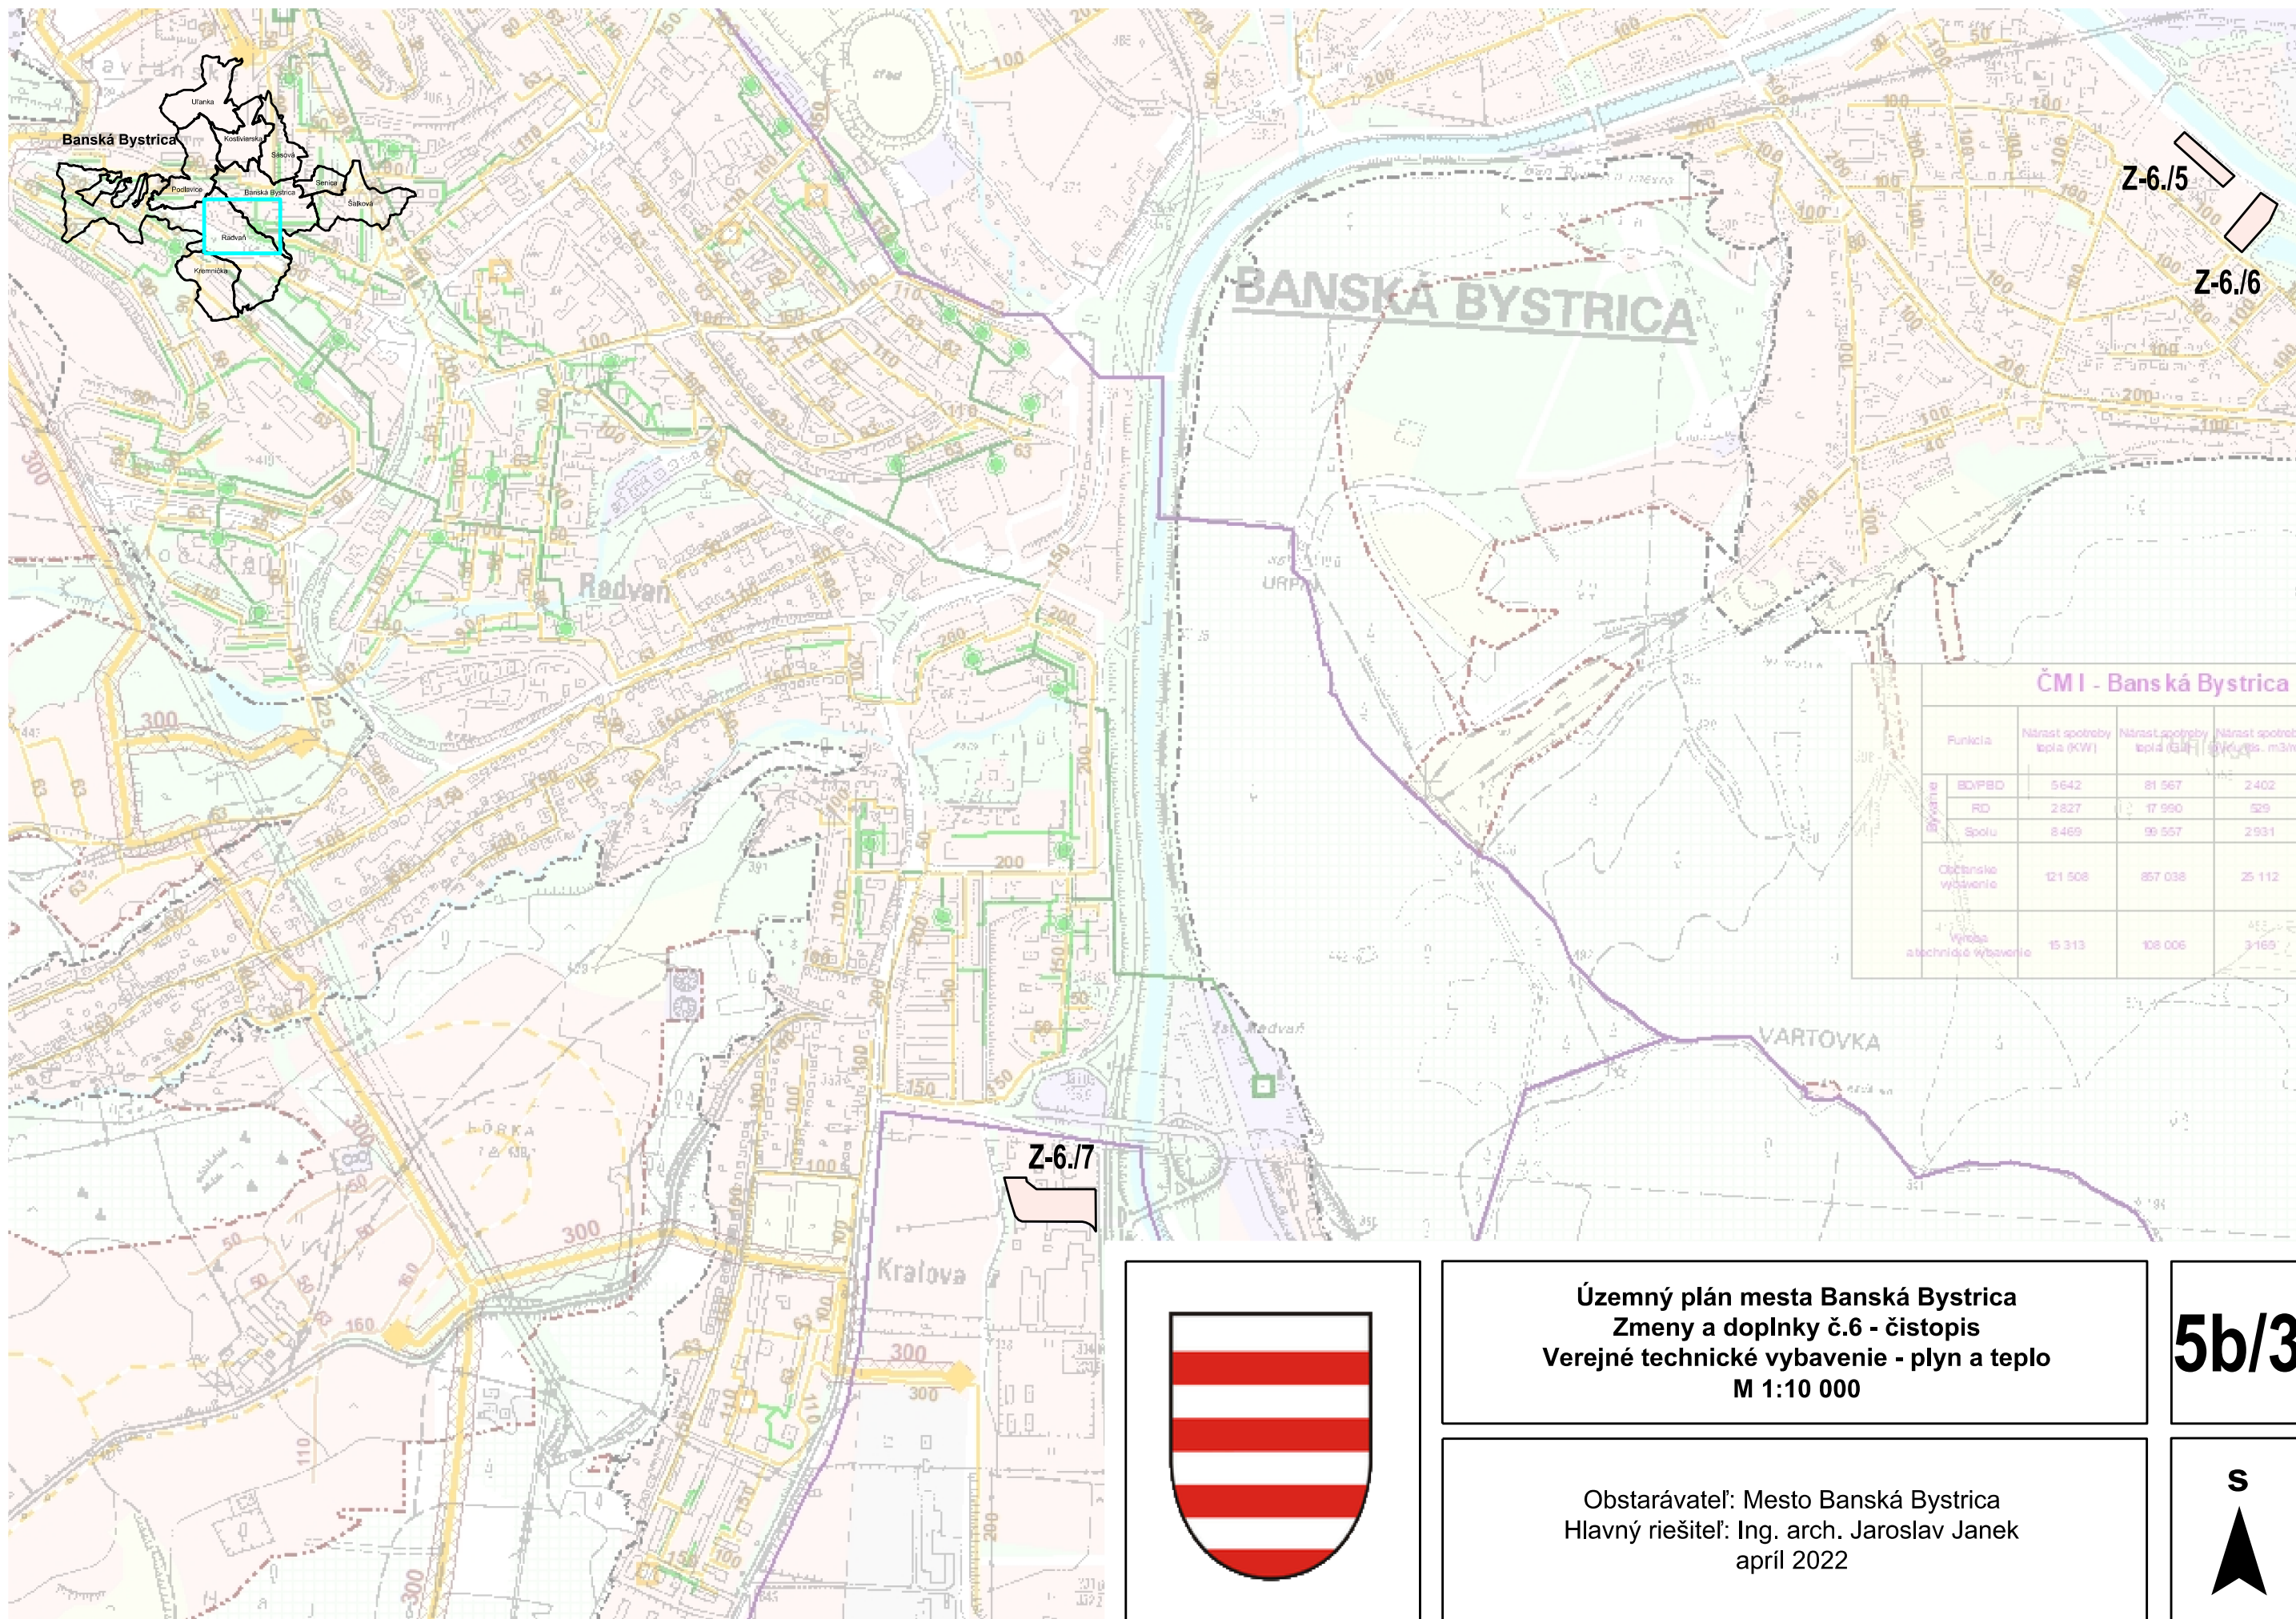

Územný plán mesta Banská Bystrica
 Zmeny a doplnky č.6 - čistopis
 Verejné technické vybavenie - plyn a teplo
 M 1:10 000

5b/3

Obstarávateľ: Mesto Banská Bystrica
 Hlavný riešiteľ: Ing. arch. Jaroslav Janek
 apríl 2022

