LEGENDA

- OBYTNÁ ZÁSTAVBA V CMZ
- OBYTNÁ ZÁSTAVBA MIMO CMZ
- OBČIANSKÁ VYBAVENOSŤ VYŠŠIEHO VÝZNAMU V CMZ
- ROZPTÝLENÁ OBČIANSKÁ VYBAVENOSŤ VYŠŠIEHO VÝZNAMU
- ZMIEŠANÁ ZÁSTAVBA V CMZ
- ZMIEŠANÁ ZÁSTAVBA MIMO CMZ
- PLOCHY VÝROBY A SKLADOV
- PLOCHY OBJEKTOV DOPRAVY
- HISTORICKÉ JADRO
- VYMEDZENÉ ÚZEMIA CMZ
- PAMIATKOVÁ REZERVÁCIA
- ŠPORTOVÉ PLOCHY
- VEREJNÁ ZELEŇ - MESTSKÉ PARKY
- OSTATNÁ MESTSKÁ ZELEŇ
- LESY
- SKLENÍKY
- CENTRUM ZOTAVENIA - URPÍN
- RÝCHLOSTNÍ KOMUNIKÁCIE
- ZBERNÁ KOMUNIKÁCIA REGIÓNOVÁ
- ZBERNÉ KOMUNIKÁCIE
- OBSLUŽNÉ KOMUNIKÁCIE
- HLAVNÉ PEŠIE KOMUNIKÁCIE
- HLAVNÉ VEREJNÉ PARKOVISKA
- ŽELEZNIČNÁ DOPRAVA
- LANOVÁ DRÁHA
- LYŽIARSKÝ VLEK
- VODNÉ PLOCHY
- A HISTORICKÉ JADRO A NAPVÄZUJÚCE ÚZEMIE
- B HLAVNÉ ROZVOJOVÉ PLOCHY CMZ
- ZACHOVALÉ ČASTI MESTSKÉHO OPEVNENIA
- ZBURANÉ ČASTI MESTSKÉHO OPEVNENIA

ÚZEMNÝ PLÁN CENTRÁLNEJ MESTSKEJ ZÓNY - B.BYSTRICA

ŠIRŠIE VZŤAHY 2

ÚTVAR HLAVNÉHO ARCHITEKTA
MESTA
Československej armády 26
974 01 BANSKÁ BYSTRICA

Ing. arch. Ľubomír KELEMAN
autorizovaný architekt
0880 AA

LEGENDA

STAV	NÁVRH	
		HRANICA RIEŠENÉHO ÚZEMIA
		HRANICA ÚPN-CMZ BANSKÁ BYSTRICA
		HRANICA OCHRANNÉHO PÁSMA PAMIATKOVEJ REZERVÁCIE

ÚPN CMZ BANSKÁ BYSTRICA
ÚPRAVA SMERNEJ ČASTI-AUTOBUSOVÁ STANICA

ŠIRŠIE VZŤAHY

ÚTVAR HLAVNÉHO ARCHITEKTA MESTA BANSKÁ BYSTRICA

HLAVNÝ ARCHITEKT: ING.ARCH. ĽUBOMÍR KELEMAN
SPOLUPRÁCA: ING.ARCH. PETER SUROVEC
DOPRAVA: ING. ANNA BRAŠEŇOVÁ
PC GRAFICKÉ PRÁCE: ZUZANA NEUMANNOVÁ

JÚN 2012

1

M 1:5 000

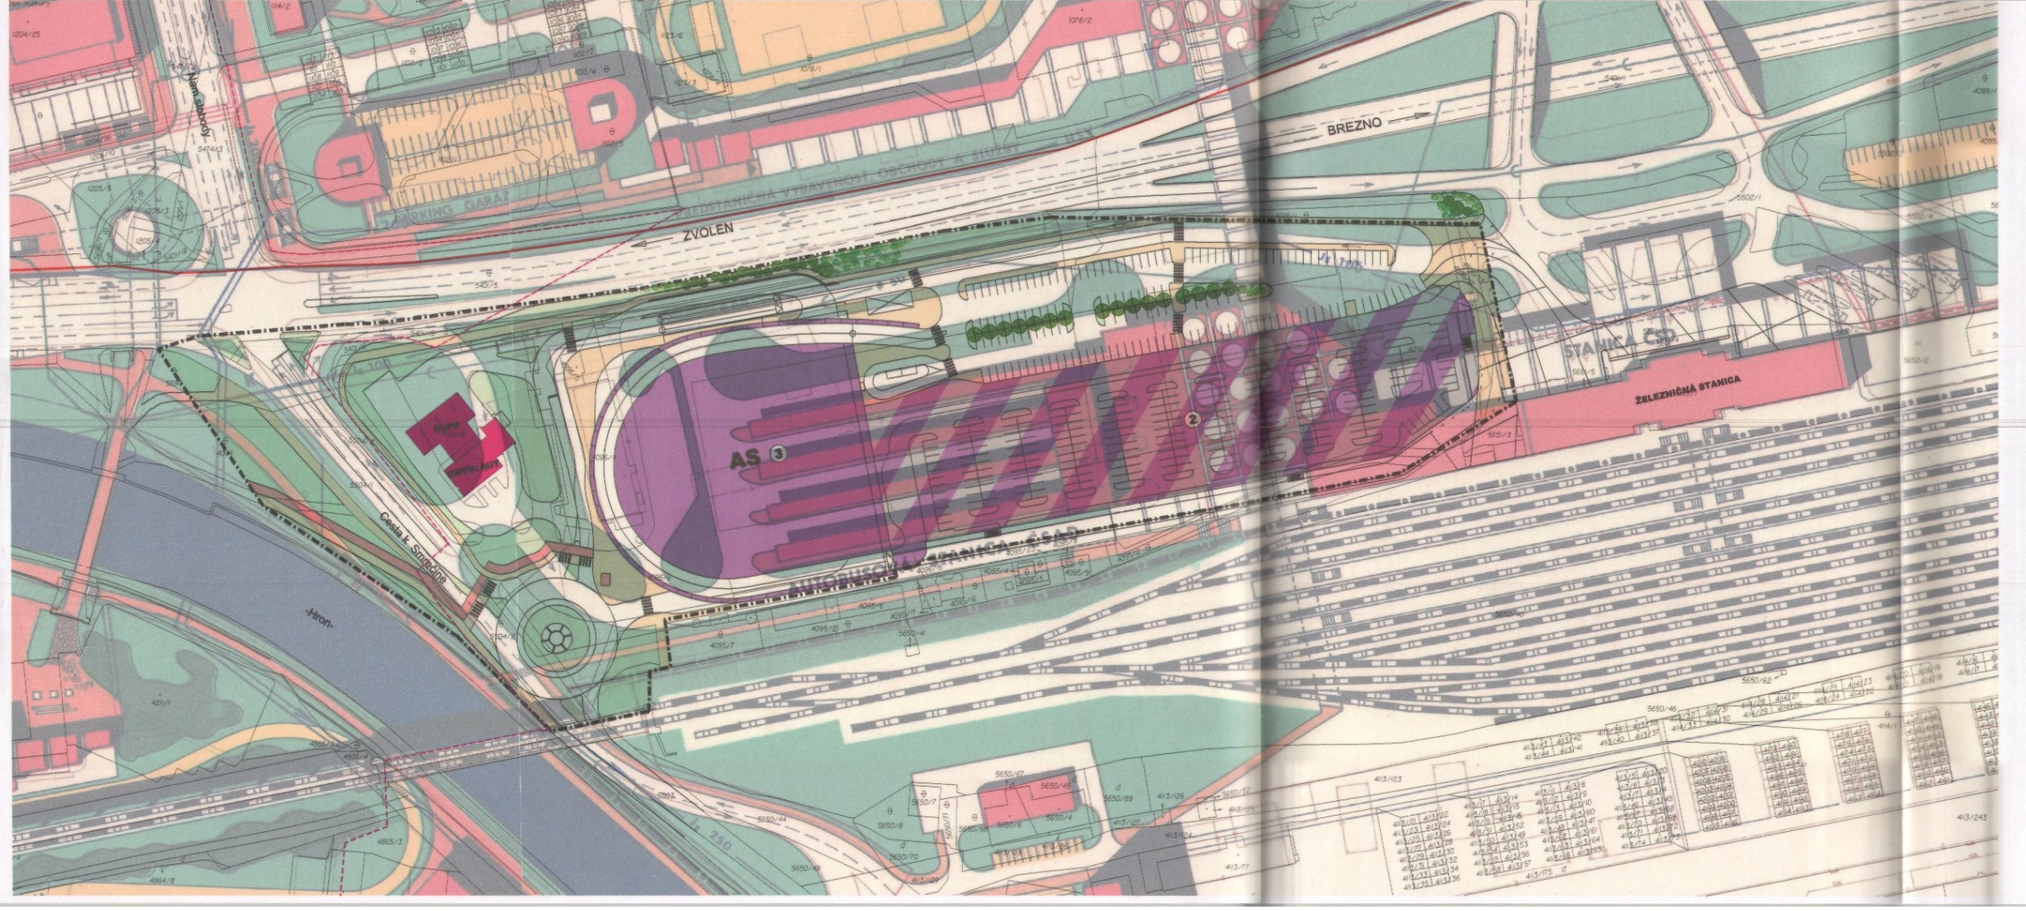

LEGENDA

ÚZEMNÝ PLÁN CENTRÁLNEJ MESTSKEJ ZÓNY-B.BYSTRICA

A-KOMPLEXNÝ NÁVRH 3

LEGENDA

STAV	NÁVRH	
		HRANICA RIEŠENÉHO ÚZEMIA
		HRANICA ÚPN-CMZ BANSKÁ BYSTRICA
		HRANICA OCHRANNÉHO PÁSMA PAMIATKOVEJ REZERVÁCIE
		EXISTUJÚCE OBJEKTY DOPRAVY
		OBJEKT - AUTOBUSOVÁ STANICA+OBČIANSKA VYBAVENOSŤ
		OBJEKT - PARKOVANIE + OBČIANSKA VYBAVENOSŤ
	3	PODLAŽNOSŤ OBJEKTOV
		KOMUNIKÁCIE
		PEŠIE PLOCHY
		PARKOVACIE PLOCHY
		CYKLOTRASA / PLOCHA PRE CYKLISTOV
		NÍZKA / VYSOKÁ ZELEŇ
		KÓPIA KATASTRÁLNEJ MAPY

ÚTVAR HLAVNÉHO ARCHITEKTA MESTA
Československej armády 26
974 01 BANSKÁ BYSTRICA

Ing. arch. Ľubomír KELEMAN autorizovaný architekt 0680 AA

ÚPN CMZ BANSKÁ BYSTRICA
ÚPRAVA SMERNEJ ČASTI-AUTOBUSOVÁ STANICA

KOMPLEXNÝ URBANISTICKÝ NÁVRH

ÚTVAR HLAVNÉHO ARCHITEKTA MESTA BANSKÁ BYSTRICA

HLAVNÝ ARCHITEKT: ING.ARCH. ĽUBOMÍR KELEMAN
SPOLUPRÁCA: ING.ARCH. PETER ŠUROVEC
DOPRAVA: ING. ANNA BRAŠEŇOVÁ
PG GRAFICKÉ PRÁCE: ZUZANA NEUMANNOVÁ

2

JÚN 2012

M 1:1 000

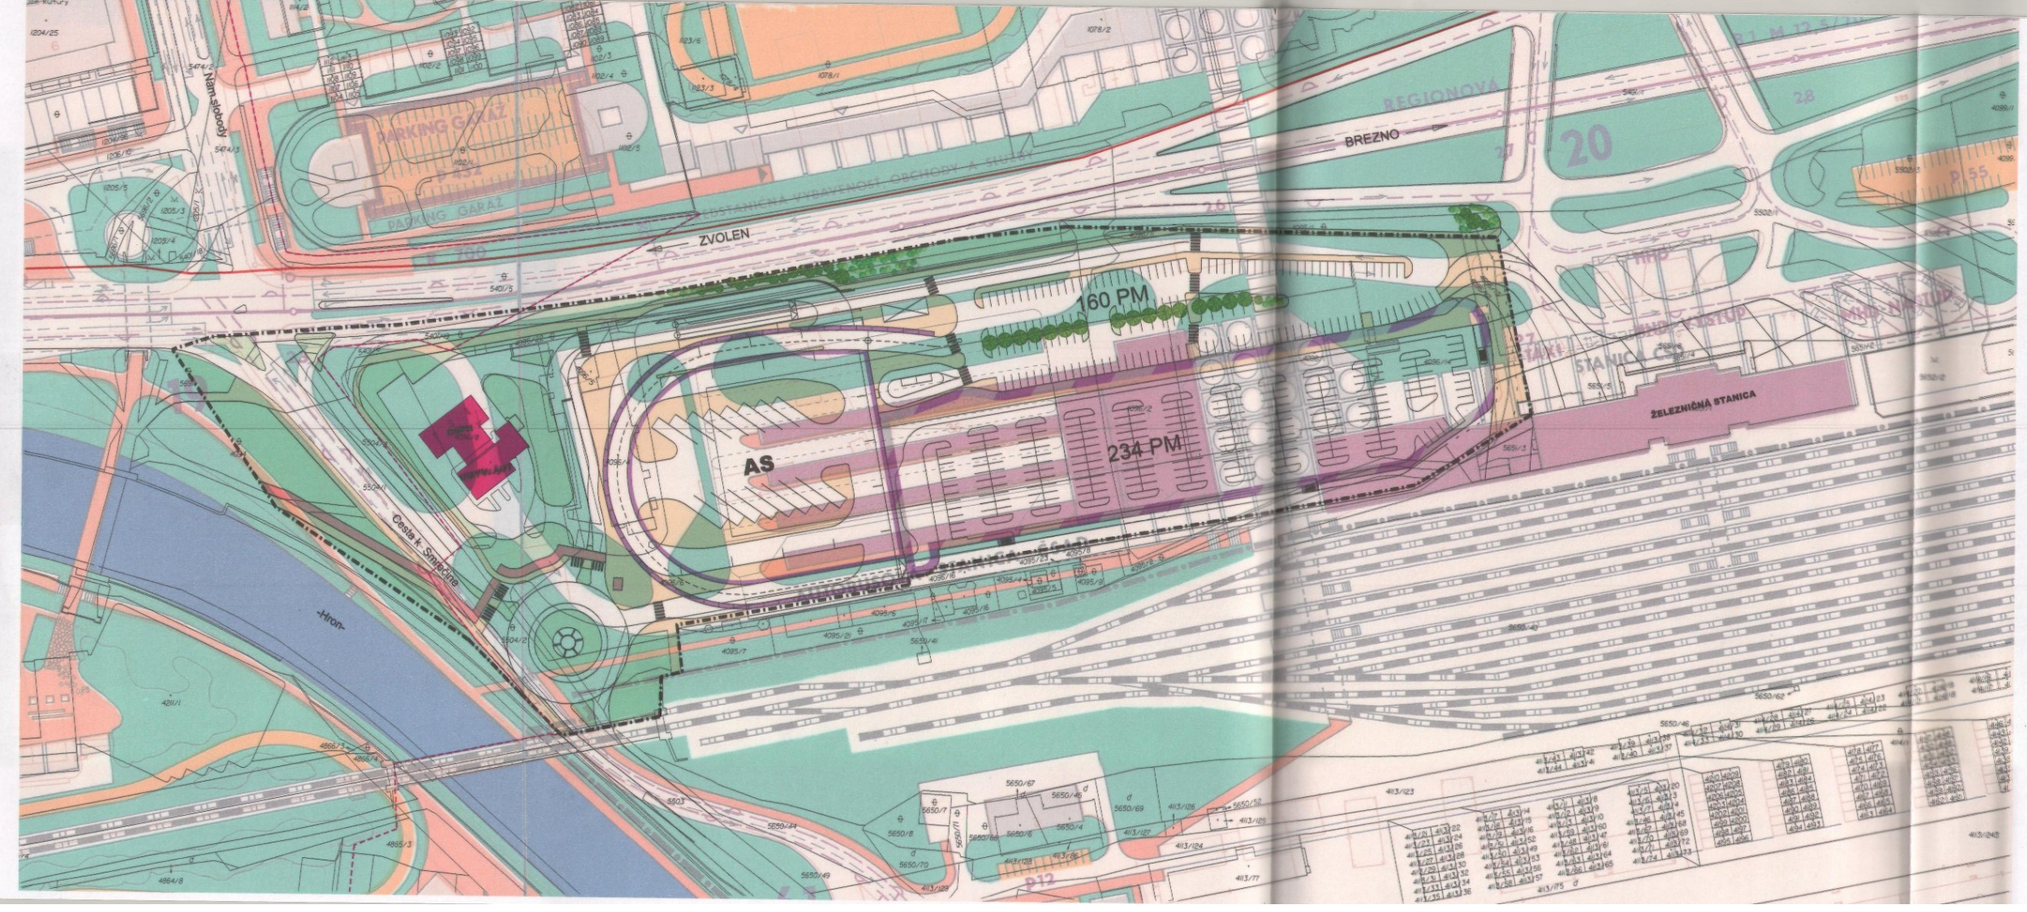

LEGENDA

ÚZEMNÝ PLÁN CENTRÁLNEJ MESTSKEJ ZÓNY-B.BYSTRICA

A-NÁVRH DOPRAVNÉHO RIEŠENIA

ÚTVAR HLAVNÉHO ARCHITEKTA
MESTA
Československej armády 26
974 01 BANSKÁ BYSTRICA

LEGENDA

STAV	NÁVRH	
		HRANICA RIEŠENÉHO ÚZEMIA
		HRANICA ÚPN-CMZ BANSKÁ BYSTRICA
		HRANICA OCHRANNÉHO PÁSMA PAMIATKOVEJ REZERVÁCIE
		EXISTUJÚCE OBJEKTY DOPRAVY
		OBJEKT - AUTOBUSOVÁ STANICA+OBČIANSKA VYBAVENOSŤ
		OBJEKT - PARKOVANIE + OBČIANSKA VYBAVENOSŤ
		KOMUNIKÁCIE
		PEŠIE PLOCHY
		PARKOVACIE PLOCHY
		CYKLOTRASA / PLOCHA PRE CYKLISTOV
		NÍZKA / VYSOKÁ ZELEŇ
		KÓPIA KATASTRÁLNEJ MAPY

Ing. Anna BRAŠEŇOVÁ
autorizovaný stavební inženýr
3652 * 2 * 4 - 21
úterebná kontrolačná

Ing. arch. Ľubomír KELEMAN
autorizovaný architekt
0680 AA

ÚPN CMZ BANSKÁ BYSTRICA
ÚPRAVA SMERNEJ ČASTI-AUTOBUSOVÁ STANICA

NÁVRH DOPRAVNÉHO RIEŠENIA

ÚTVAR HLAVNÉHO ARCHITEKTA MESTA BANSKÁ BYSTRICA

HLAVNÝ ARCHITEKT: ING.ARCH. ĽUBOMÍR KELEMAN
SPOLUPRÁCA: ING.ARCH. PETER BUROVEC
DOPRAVA: ING. ANNA BRAŠEŇOVÁ
PC GRAFICKÉ PRÁCE: ZUZANA NEUMANNOVÁ

JÚN 2012

3

M 1:1 000