


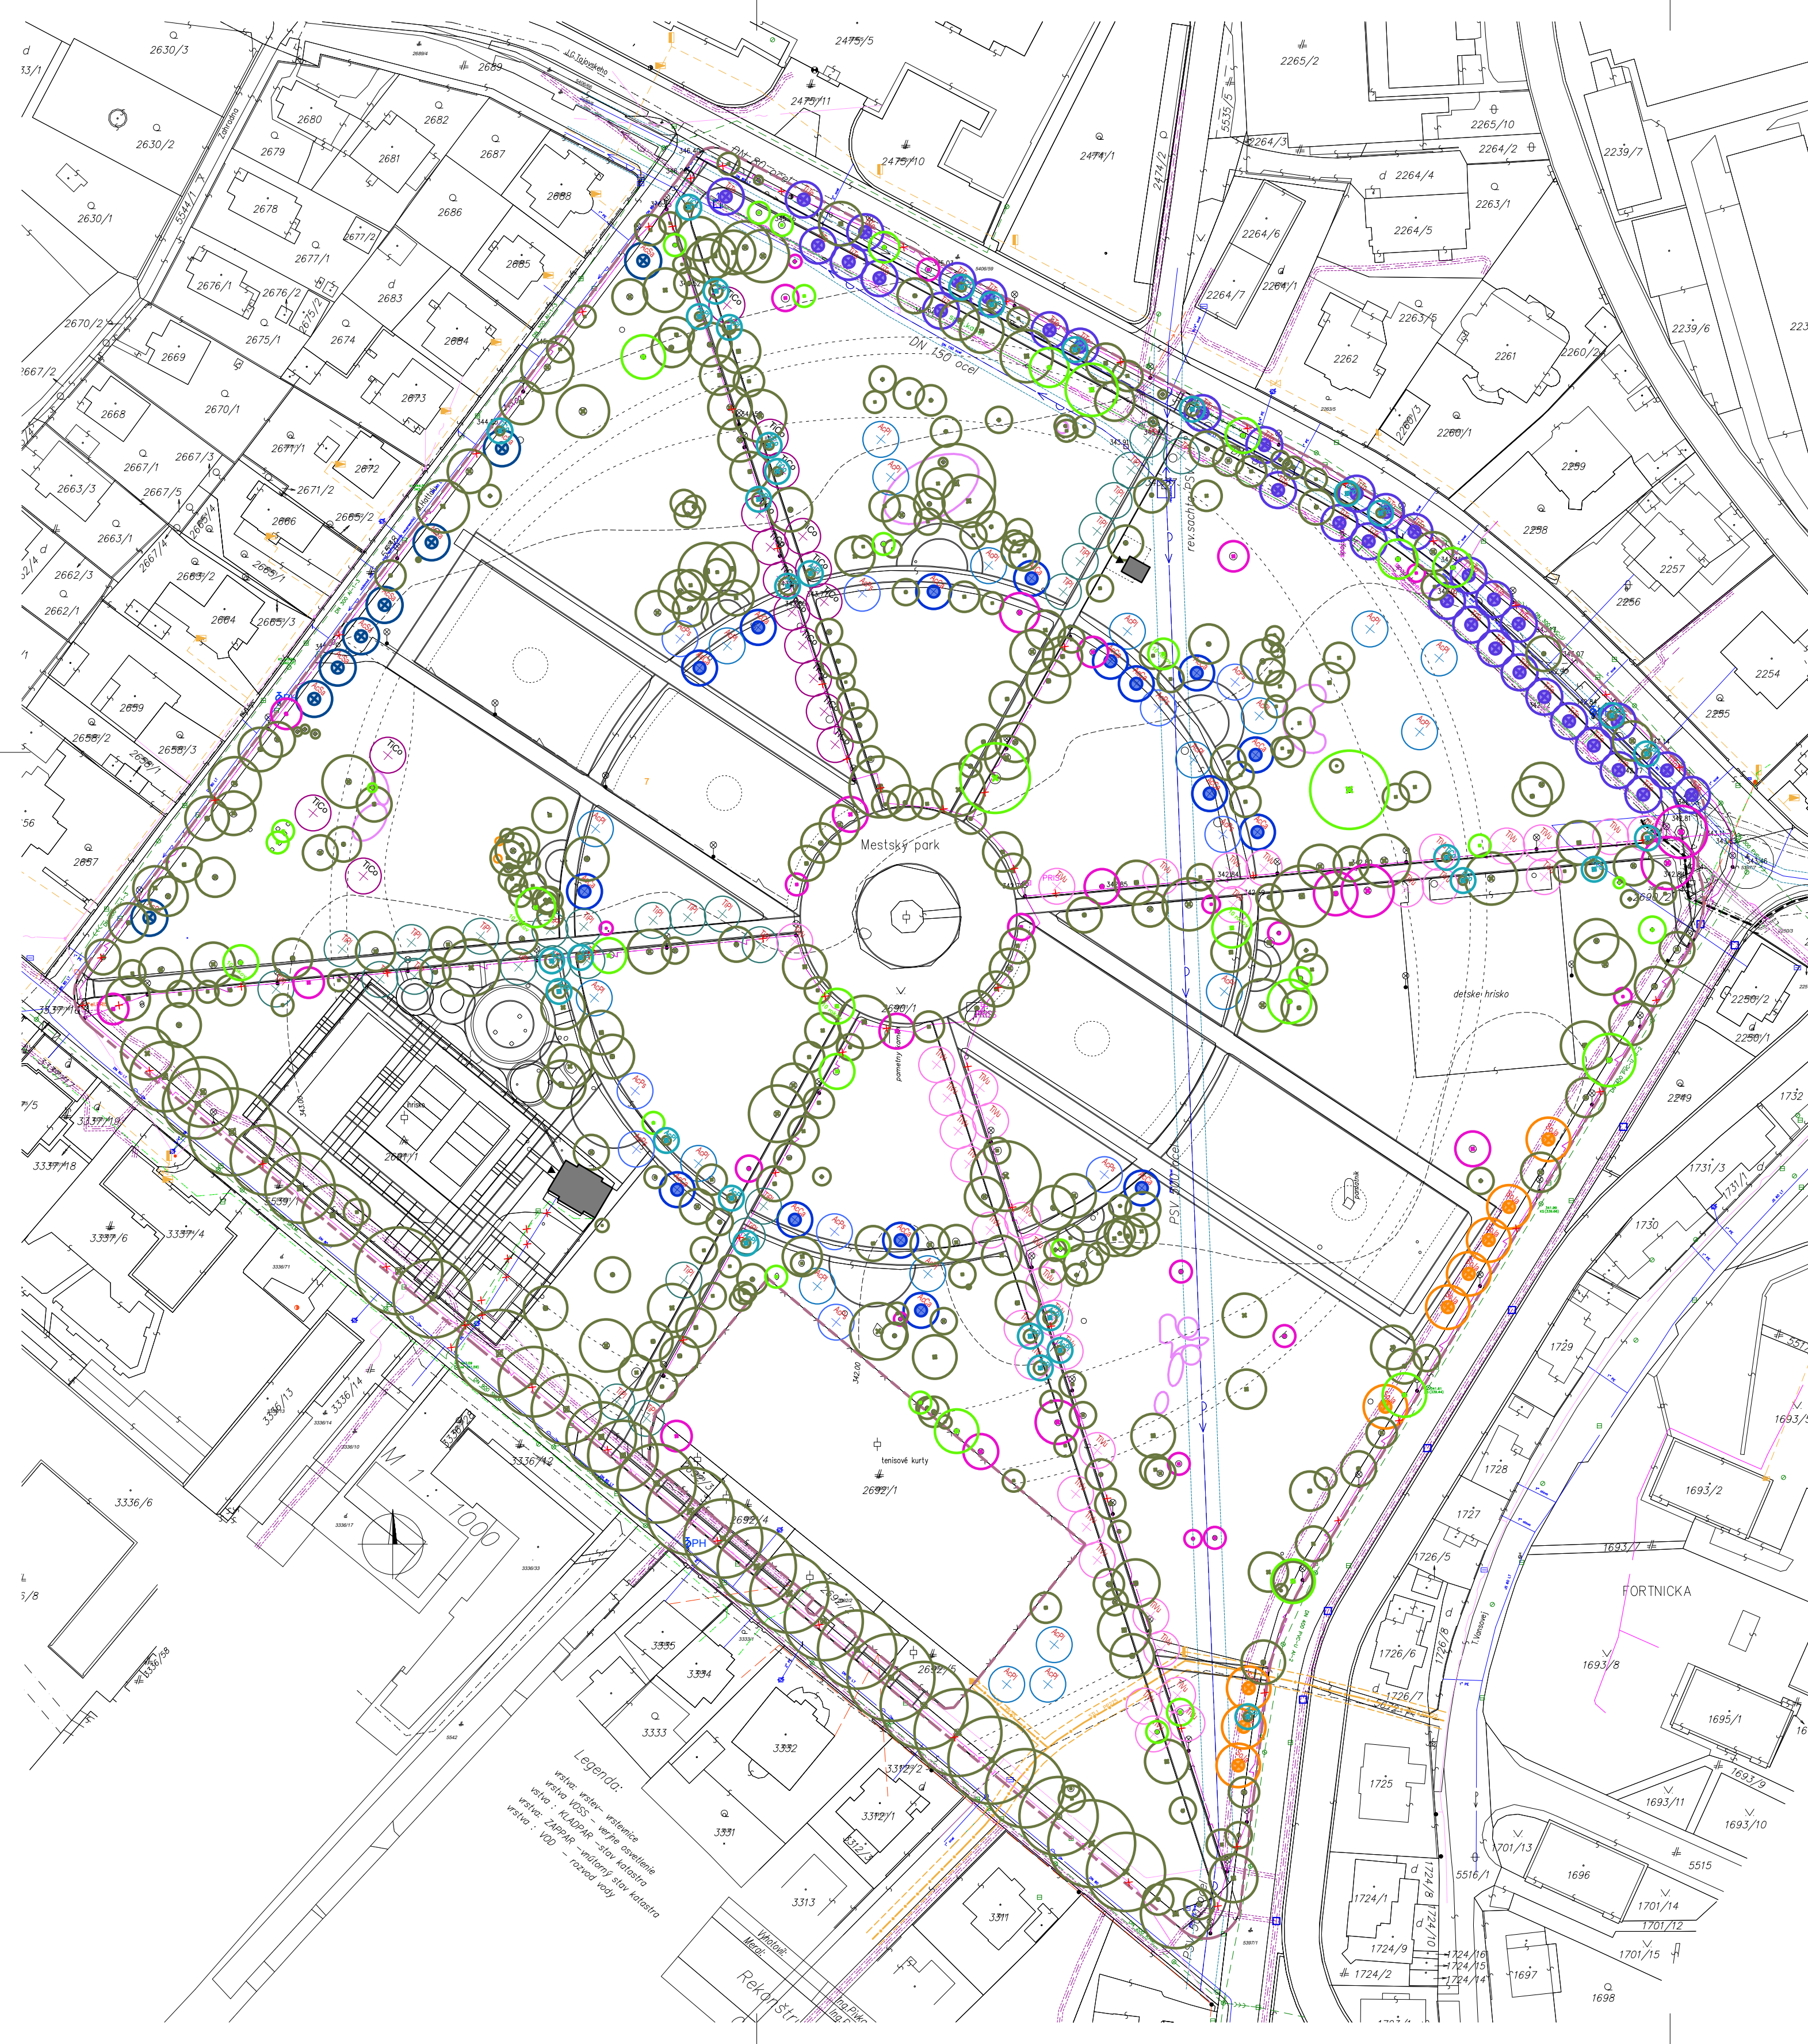

LEGENDA- existujúci stav,
hodnotenie podľa posudku p. Kolníka 10/2025

- STROMY KRÁTKODOBÉ NEPERSPEKTÍVNE ... 44 ks
- STROMY NEPERSPEKTÍVNE ... 34 ks
- STROMY EXISTUJÚCE
- EXISTUJÚCE KRY

LEGENDA: VÝSADBA 1. ETAPA
(PREDPOKLAD JESEŇ 2026)

- Acer campestre*, 14-16 cm ... 16 ks
- Acer platanoides*, navrhované ... 19 ks
POZN.: budú použité existujúce *Acer platanoides* (19ks), ktoré budú presadené v rámci parku
- Acer pseudoplatanus*, 14-16cm ... 10 ks
- Acer saccharinum* 14-16cm ... 8 ks
- Sophora japonica*, 14-16cm ... 9 ks
- Tilia cordata* - navrhované ... 17 ks
POZN.: budú použité existujúce *Tilia cordata* (14ks), ktoré budú presadené v rámci parku, potrebné kúpiť 3ks
- Tilia platyphyllos*, 14-16cm ... 27 ks
- Tilia tomentosa*, 14-16cm ... 34 ks
- Tilia vulgaris*, 14-16cm ... 38 ks

NOVONAVRHNUTÉ STROMY ... 145ks

EXISTUJÚCE STROMY NA PRESADENIE

- NA PRESADENIE *Tilia cordata* ... 14 ks
- NA PRESADENIE *Acer platyphyllos* ... 19 ks
- SPOLU STROMY NA PRESADENIE ... 33 ks

POZN.1: Inžinierske siete sú súčasťou koordinačnej situácie.
POZN.2: Výkres nadväzuje na dendrologický prieskum vykonaný M. Kolníkom, viď časť E prílohy/ Dendrologické posúdenie Kolník 10_2025
POZN.3: Číslovanie drevín zodpovedá číslovaní, ktoré je totožné vo všetkých vykonaných dendrologických prieskumoch.
POZN.4: Akékoľvek zásahy do koreňovej zóny sa vykonávajú len po dohode s arboristom.
POZN.5: Pred začatím prác dôjde k ochrane drevín počas výstavby.
POZN.6: Pri výkopoch v blízkosti koreňov je nutné kopať ručne alebo pomocou vzdušného rýtu (AirSpade).
POZN.7: Po ukončení prác je potrebné odstrániť ochranné prvky a skontrolovať stav stromov.

* PO SLUŽI K ZISKANIU ROZHODNUTIA O STAVEBNOM ZÁMERE A S NÍM SÚVISIACICH POVOLENÍ

REVÍZIA: POPIS
R01

PEČIATKA / PODPIS

Miesto stavby:

K.Ú. BANSKÁ BYSTRICA,
C-KN 2690/1, C-KN 2690/2, C-KN 2691/1, C-KN 2691/2, C-KN 2692/2,
E-KN 1-2609/1, E-KN 1-2608, E-KN 1-2607, C-KN 5397/7

Názov stavby:

MESTSKÝ PARK BANSKÁ BYSTRICA

Stavebník:

Mesto Banská Bystrica
Československej armády 26
974 01 Banská Bystrica

Generálny projektant:

Irenej Šereš architekt, s.r.o.
Záružická 101/15
821 01 Bratislava- mestská časť Ružinov
tel.: +421 904 843 121, mail: irenej@guse.sk

Autori projektu:

Ing. Romana Černochovej
Ing. arch. Lenka Gulačovej
Ing. arch. Irenej Šereš

Názov výkresu:

SITUÁCIA
NÁHRADNÁ VÝSADBA 1. ETAPA

Stupeň:

STAVEBNÝ ZÁMER

Časť:

Architektonicko-stavebné riešenie

Zodpovedný projektant:

Ing. Ing. arch. Lenka Gulačová
autorizovaný krajinný architekt SKA 0080
Ing. arch. Irenej Šereš
autorizovaný architekt SKA 2305

Výpracoval:

Ing. Romana Černochovej, Ing. Ing. arch. Lenka Gulačovej,
Ing. arch. Gabriela Olejníková, Ing. arch. Irenej Šereš

Mierka:

1:1000

Formát:

594x470 mm

Dátum:

07/2025

Stavebný objekt / 40.000:

Číslo výkresu:

257BE0_SZP_01_2512_E00_DEV_005_SIT03_01