


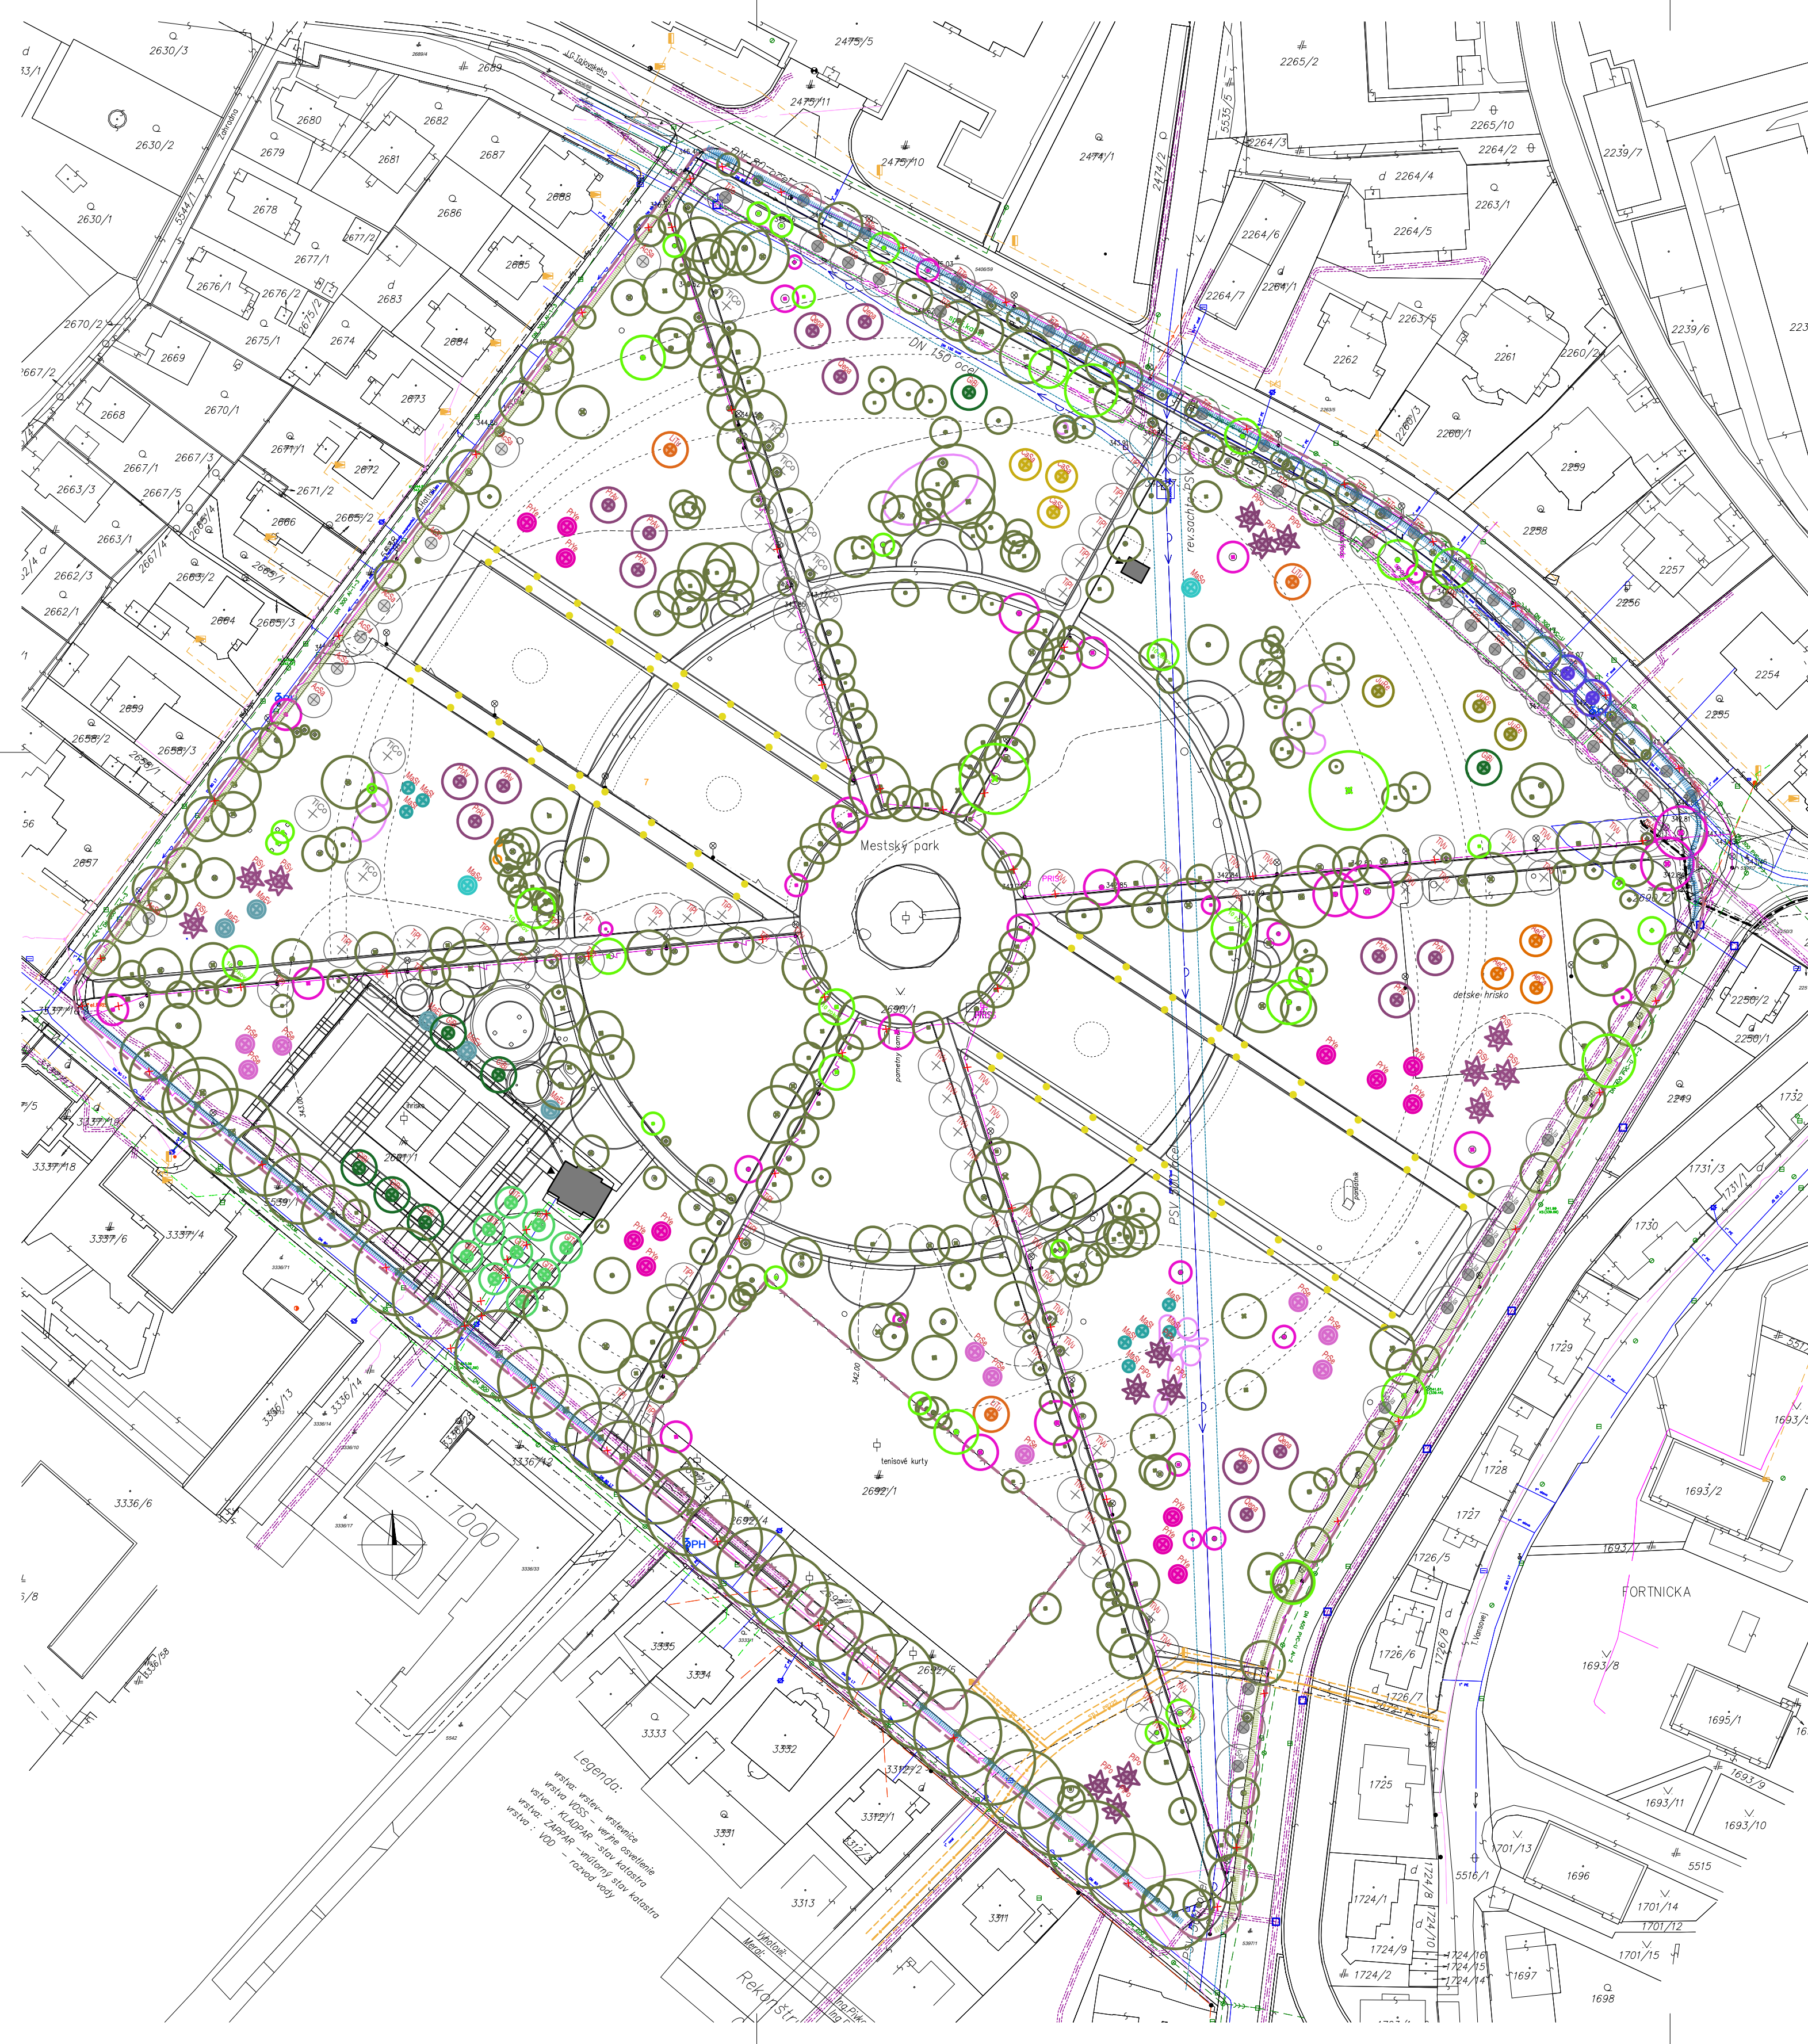

LEGENDA- existujúci stav,
hodnotenie podľa posudku p. Kolníka 10/2025

- STROMY KRÁTKODOBÉ
NEPERSPEKTÍVNE ... 55 ks
- STROMY NEPERSPEKTÍVNE ... 49 ks
- STROMY EXISTUJÚCE
- EXISTUJÚCE KRY
- NAVRHOVANÁ VÝSADBA 1. ETAPA

LEGENDA: VÝSADBA 2. ETAPA
PO DOKONČENÍ STAVBY

- Aesculus x carnea 'Briotii', 14-16 cm ... 3 ks
- Castanea sativa 'Marron de Lyon', 14-16 cm ... 3 ks
- Gleditsia triacanthos 'Sunburst', 14-16 cm ... 9 ks
- Ginkgo biloba 'Autumn Gold', samec, 20-25 cm ... 7 ks
- Juglans nigra, 14-16 cm ... 3 ks
- Liriodendron tulipifera, 20-25 cm ... 3 ks
- Magnolia stellata, 120-150 cm ... 8 ks - mnohokmeň
- Magnolia X soulangeana, 14-16 cm ... 2 ks
- Malus 'Evereste', 14-16 cm ... 5 ks
- Pinus ponderosa, 30-35 cm ... 9 ks
- Pinus sylvestris, 30-35 cm ... 7 ks
- Prunus avium 'Plena', 14-16 cm ... 9 ks
- Prunus serrulata 'Kanzan', 14-16 cm ... 9 ks
- Prunus x yedoensis, 14-16 cm ... 13 ks
- Quercus palustris, 14-16 cm ... 6 ks
- Tilia tomentosa, 14-16 cm ... 2 ks
- Taxus baccata- dvojspon promenáda ... 72 ks

ŽIVÝ PLOT

- Carpinus betulus, 60-80 cm, trojspon ... 517 bm
 - Acer campestre, 60-80 cm, trojspon ... 625 bm
- STROMY ... 90ks
MNOHOKMENE ... 8ks
PROMENÁDA DVOJSPON ... 72ks
ŽIVÝ PLOT ... 1142 bm

POZN.1: Inžinierske siete sú súčasťou koordinačnej situácie.
POZN.2: Výkres nadväzuje na dendrologický prieskum vykonaný M. Kolníkom, viď časť E prílohy/ Dendrologické posúdenie Kolník 10_2025
POZN.3: Číslovanie drevín zodpovedá číslovaniu, ktoré je totožné vo všetkých vykonaných dendrologických prieskumoch.
POZN.4: Akékoľvek zásahy do koreňovej zóny sa vykonávajú len po dohode s arboristom.
POZN.5: Pred začatím prác dôjde k ochrane drevín počas výstavby.
POZN.6: Pri výkopoch v blízkosti koreňov je nutné kopat' ručne alebo pomocou vzdušného rýľu (AirSpade).
POZN.7: Po ukončení prác je potrebné odstrániť ochranné prvky a skontrolovať stav stromov.

* PD SLUŽÍ K ZISKANIU ROZHODNUTIA O STAVEBNOM ZÁMERE A S NÍM SÚVISIACICH POVOLENÍ

REVIZIA - POPIS

R01

PEČIATKA / PODPIS

MIESTO STAVBY:

k.ú. BANSKÁ BYSTRICA,
C-KN 2690/1, C-KN 2690/2, C-KN 2691/1, C-KN 2691/2, C-KN 2692/2,
E-KN 1-2609/1, E-KN 1-2608, E-KN 1-2607, C-KN 5397/7

NÁZOV STAVBY:

MESTSKÝ PARK BANSKÁ BYSTRICA

STAVEBNÍK:

Mesto Banská Bystrica
Československej armády 26
974 01 Banská Bystrica

GENERALNÝ PROJEKTANT:

Irenej Šereš architekt, s.r.o.
Záružická 101/15
821 01 Bratislava- mestská časť Ružinov
tel: +421 904 843 121, mail: irenej@guse.sk

AUTORI PROJEKTU:

Ing. Romana Černochovej
Ing. Ing. arch. Lenka Gulačová
Ing. arch. Irenej Šereš

NÁZOV VÝKRESU:

SITUÁCIA
NÁHRADNÁ VÝSADBA 2. ETAPA

STUPEŇ:

STAVEBNÝ ZÁMER

ČASŤ:

Architektonicko-stavebné riešenie

ZODPOVEDNÝ PROJEKTANT:

Ing. Ing. arch. Lenka Gulačová
autorizovaný krajinný architekt SKA 0080
Ing. arch. Irenej Šereš
autorizovaný architekt SKA 2305

VÝPRACOVAL:

Ing. Romana Černochovej, Ing. Ing. arch. Lenka Gulačová,
Ing. arch. Gabriela Olejníková, Ing. arch. Irenej Šereš

MIERKA:

1:1000

FORMÁT:

594x470 mm

DÁTUM:

07/2025

STAVEBNÝ OBJEKT / 40.000:

SO 06

ČÍSLO VÝKRESU:

257BE0_SZP_01_2512_E00_DEV_005_SIT04_01