


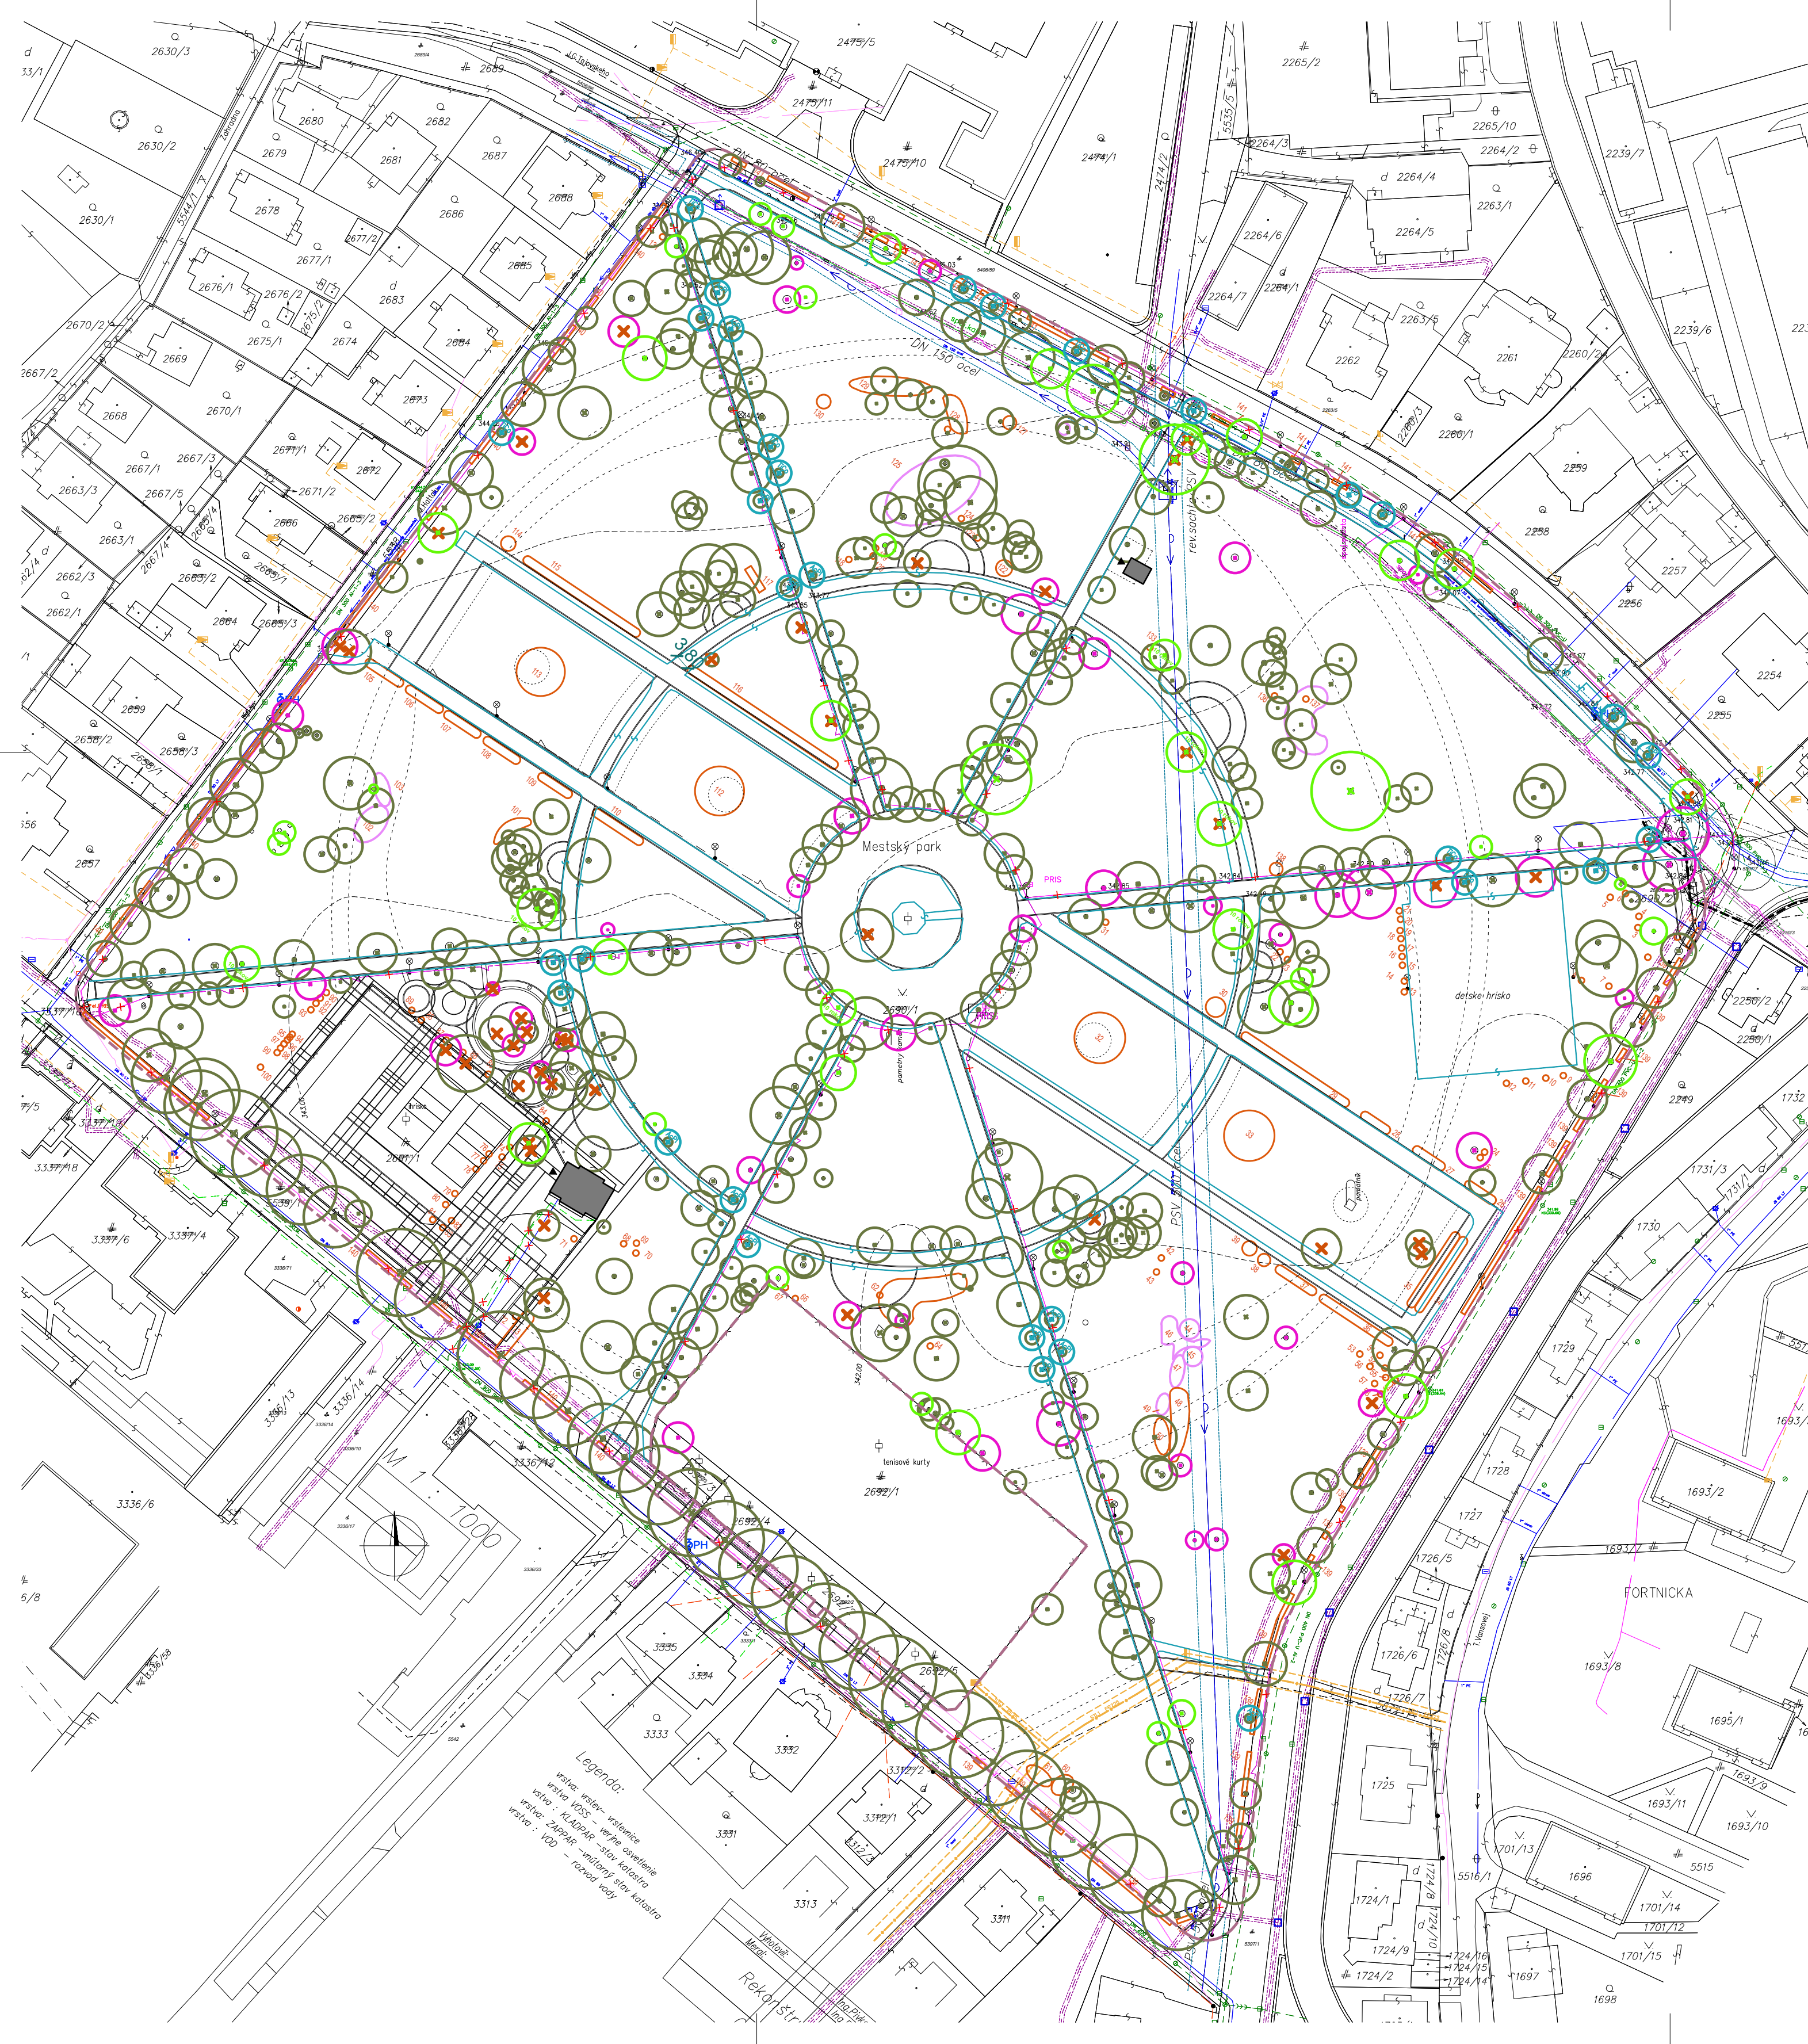

LEGENDA- existujúci stav,
hodnotenie podľa posudku p. Kolníka 10/2025

- STROMY KRÁTKODOBÉ NEPERSPEKTÍVNE ... 55 ks
- STROMY NEPERSPEKTÍVNE ... 49 ks
- STROMY EXISTUJÚCE

LEGENDA- navrhovaný výrub predpokladaný termín
jeseň 2026 + stromy na presadenie v rámci parku

- SPOLU STROMY NA VÝRUB ... 42 ks
- NA PRESADENIE *Tilia cordata* ... 14 ks
- NA PRESADENIE *Acer platyphyllos* ... 19 ks
- SPOLU STROMY NA PRESADENIE ... 33 ks
- KRY KTORÉ OSTÁVAJÚ V ÚZEMÍ
- KRY URČENÉ NA VÝRUB
- EXISTUJÚCI CHODNÍK

POZN.1: Inžinierske siete sú súčasťou koordinačnej situácie.
POZN.2: Výkres nadväzuje na dendrologický prieskum vykonaný
M. Kolníkom, viď časť E_prílohy/ Dendrologické posúdenie Kolník
10_2025
POZN.3: Číslovanie drevín zodpovedá číslovaní, ktoré je totožné
vo všetkých vykonaných dendrologických prieskumoch.
POZN.4: Akékoľvek zásahy do koreňovej zóny sa vykonávajú len
po dohode s arboristom.
POZN.5: Pred začatím prác dôjde k ochrane drevín počas výstavby.
POZN.6: Pri výkopoch v blízkosti koreňov je nutné kopat' ručne
alebo pomocou vzdušného rýľu (AirSpade).
POZN.7: Po ukončení prác je potrebné odstrániť ochranné prvky a
skontrolovať stav stromov.

* PO SLUŽI K ZÍSKANIU ROZHODNUTIA O STAVEBNOM ZÁMERE A S NÍM SÚVISIACICH POVOLENÍ

REVIZIA - POPIS
R01

PEČIATKA / PODPIS

MÍSTO STAVBY:

k.ú. Banská Bystrica,
C-KN 2690/1, C-KN 2690/2, C-KN 2691/1, C-KN 2691/2, C-KN 2692/2,
E-KN 1-2609/1, E-KN 1-2608, E-KN 1-2607, C-KN 5397/7

NÁZOV STAVBY:

MESTSKÝ PARK BANSKÁ BYSTRICA

STAVEBNÍK:

Mesto Banská Bystrica
Československej armády 26
974 01 Banská Bystrica

GENERALNÝ PROJEKTANT:

Irenej Šereš architekt, s.r.o.
Záružická 101/15
821 01 Bratislava- mestská časť Ružinov
tel.: +421 904 843 121, mail: irenej@guse.sk

AUTORI PROJEKTU:

Ing. Romana Černochovej
Ing. Ing. arch. Lenka Gulačovej
Ing. arch. Irenej Šereš

NÁZOV VÝKRESU:

SITUÁCIA NAVRHOVANÝ VÝRUB

STUPEŇ:

STAVEBNÝ ZÁMER

ČASŤ:

Architektonicko-stavebné riešenie

ZODPOVEDNÝ PROJEKTANT:

Ing. Ing. arch. Lenka Gulačová
autorizovaný krajinný architekt SKA 0080
Ing. arch. Irenej Šereš
autorizovaný architekt SKA 2305

VÝPRAVOKA:

Ing. Romana Černochovej, Ing. Ing. arch. Lenka Gulačovej,
Ing. arch. Gabriela Olejníková, Ing. arch. Irenej Šereš

MIERKA:

1:1000

FORMÁT:

594x470 mm

DÁTUM:

07/2025

STAVEBNÝ OBJEKT / 40.000:

SO 06

ČÍSLO VÝKRESU:

257BE0_SZP_01_2512_E00_DEV_005_SIT02_01