ÚZEMNÝ PLÁN MESTA BANSKÁ BYSTRICA

ZÁUJMOVÉ ÚZEMIE

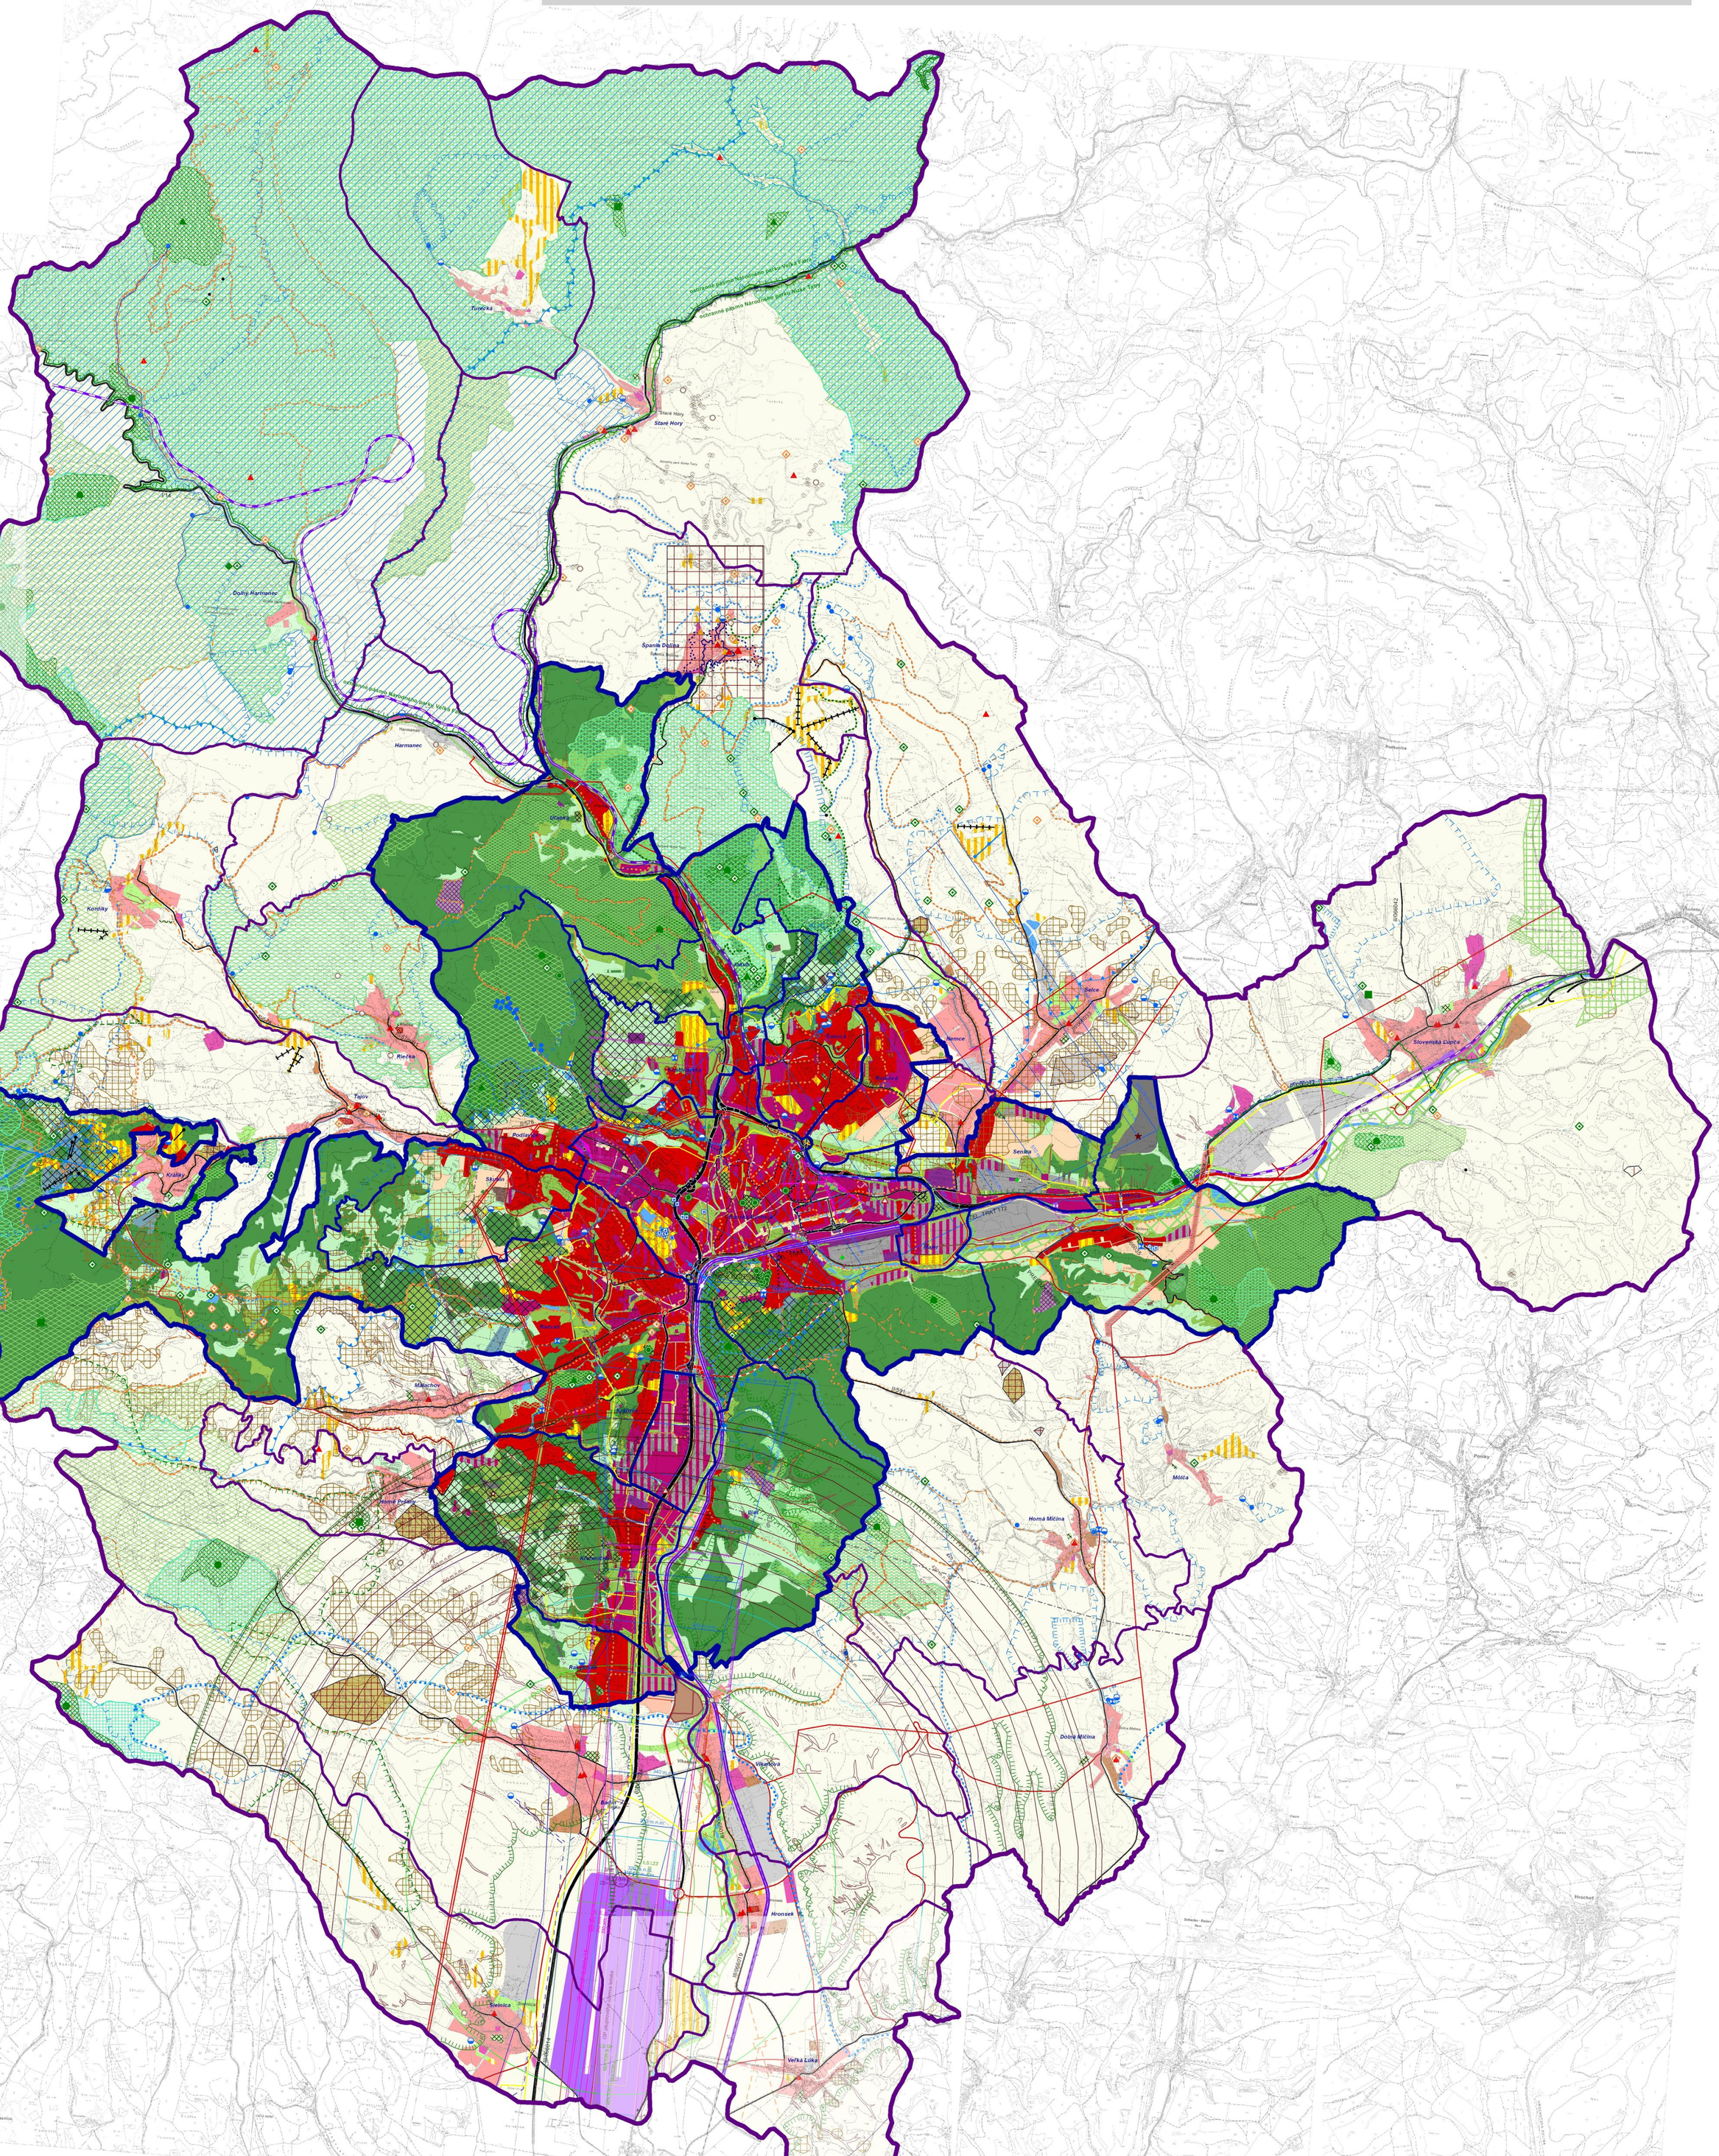

Mapový podklad © Úrad geodézie, kartografie a katastra Slovenskej republiky 154-112-4266/2013

Legenda

Hranice
- Hranica záujmového územia
- Hranica riešeného územia
- Hranica katastrálneho územia
- Hranica časti mesta

Dolný Harmanec Názov katastrálneho územia

Rekreácia a cestovný ruch
- Prírodná atraktivita
- Historická atraktivita
- Pešia turistická trasa
- Cyklistická trasa
- Lyžiarska bežecká trasa
- Sedačková lanovka - stav
- Sedačková a kabínková lanovka - návrh
- Lyžiarsky vlek - stav
- Lyžiarsky vlek - návrh

Kultúrne pamiatky
- Územie vybraných Nkp v záujmovom území (zapísané v ÚZPF)
- Vybrané Nkp v záujmovom území (zapísané v ÚZPF)
- Pamiatková rezervácia Banská Bystrica
- Pamiatková rezervácia Špania Dolina
- Ochranné pásmo pamiatkovej rezervácie
- Historicky významné banícke územia

Funkčné plochy - stav, návrh
- Plochy bytovej zástavby
- Plochy občianskeho vybavenia
- Polyfunkčné plochy občianskeho vybavenia a bytovej zástavby
- Polyfunkčné plochy občianskeho vybavenia, výroby a skladov
- Plochy výroby a skladov
- Rekreačné a športové plochy
- Plochy dopravného a technického vybavenia
- Plochy poľnohospodárskej výroby
- Plochy agroturizmu
- Plochy lesov
- Plochy sídelnej zelene
- Plochy cintorínov a pohrebísk
- Plocha skládky TKO
- Trvale trávnaté porasty
- Dobývacie priestory - rekultivácia
- Orná pôda
- Vodné plochy a toky
- Dobývacie priestory/ Chránené ložiskové územia
- Plochy mestského lesoparku

Funkčné plochy mimo riešeného územia - stav, zámer
- Plochy bytovej zástavby
- Plochy občianskeho vybavenia
- Polyfunkčné plochy občianskeho vybavenia a bytovej zástavby
- Polyfunkčné plochy občianskeho vybavenia, výroby a skladov
- Plochy výroby a skladov
- Rekreačné a športové plochy
- Plochy dopravného a technického vybavenia
- Plochy poľnohospodárskej výroby
- Plochy agroturizmu
- Plochy lesov
- Plochy sídelnej zelene
- Plochy cintorínov a pohrebísk
- Plocha skládky TKO
- Vodné plochy a toky
- Dobývacie priestory

Cestná sieť
- Rýchlostné cesty
- Rýchlostné cesty - návrh
- Rýchlostné cesty - tunel - návrh
- Cesty I. triedy a zberné komunikácie B1
- Vetvy križovatiek rýchlostných komunikácií
- Vetvy križovatiek rýchlostných komunikácií - návrh
- Cesty I. triedy a zberné komunikácie B1 - návrh
- Cesty II. a III. triedy a zberné komunikácie B2, B3
- Cesty II. a III. triedy a zberné komunikácie B2, B3 - návrh
- Cesty II. triedy a zberné komunikácie B2 - návrh

Železničná sieť
- Železničná trať
- Železničná trať elektrifikovaná
- Železničná trať elektrifikovaná - návrh tunel
- Železničná trať tunel
- Železničná vlečka

Letecká doprava - heliport
- H-BP
- H-FATO
- H-prechodová plocha
- H-približovacia rovina
- H-rovina stúpania po vzlete
- H-TLOF

Letecká doprava - letisko Sliač
- OP 3000 m TAR+SRE
- OP ILS GP
- OP ILS LLZ
- OP kužeľovej plochy
- OP MKR
- OP prechodových plôch
- OP prevádzkových plôch letiska
- OP proti nebezpečným a klamlivým
- OP s obmedzením stavieb VN a VVN
- OP SRE
- OP svetelnej zostupovej sústavy
- OP vnútorné ornitologické
- OP vodorovnej roviny
- OP vonkajšie ornitologické
- OP vzletových a približovacích p
- OP záujmového územia letiska
- Terén prekážkou
- VPD
- VPP
- OP NDB

Zásobovanie elektrickou energiou
- Elektrické vedenie 110 kV
- koridor pre pripravované 2 x 400 kV prenosové vedenie ZVN
- Elektrické vedenie káblové 2x110 kV
- Areál elektrickej rozvodne
- Areál elektrickej rozvodne - návrh
- Areál elektrickej rozvodne - návrh na zrušenie

Zásobovanie plynom
- Regulačná stanica plynu
- VTL plynovod

Zásobovanie teplom
- Tepláreň

Zásobovanie vodou
- Minerálny prameň
- Geotermálny vrt
- Objekt s artézskou vodou
- Vodárenský zdroj
- Čerpacia stanica
- Čerpacia stanica úžitkovej vody
- Čerpacia stanica povrchových vôd
- Vodojom
- Vodojem úžitkovej vody
- Prívod skupinového vodovodu
- Prívodné potrubie vodovodu
- Prívodné potrubie vodovodu - návrh
- Prívod úžitkovej vody

Faktory životného prostredia
- Hranica CHVO
- Ochranné pásmo I. stupňa vodárenských zdrojov
- Ochranné pásmo II. stupňa - vnútorná časť vodárenských zdrojov
- Ochranné pásmo II. stupňa - vonkajšia časť vodárenských zdrojov
- Ochranné pásmo II. stupňa prírodných liečivých zdrojov v Kováčovej a v Sliači
- Ochranné pásmo III. stupňa vodárenských zdrojov

Odvádzanie a čistenie odpadových vôd
- Areál čistiarne odpadových vôd
- Zberač A verejnej kanalizácie
- Zaústenie potoka do kanalizácie
- Čerpacia stanica odpadových vôd
- Tunel na odvedenie veľkých vôd - návrh

Ochrana prírody
- Ochranné pásmo Národného parku
- CHKO Kremnické vrchy

Chránené územia prírody
- Národná prírodná rezervácia
- Prírodná rezervácia
- Národná prírodná pamiatka
- Prírodná pamiatka
- Chránený areál
- Chránený strom
- Územie európskeho významu - stav
- Územie európskeho významu - návrh
- Chránené vtáčie územie
- Jaskyňa
- Náučný chodník

Územný systém ekologickej stability
- Biokoridor nadregionálneho významu
- Biokoridor regionálneho významu
- Biocentrum nadregionálneho významu
- Biocentrum regionálneho významu

Geologické faktory
- Svahová deformácia aktívna
- Svahová deformácia potenciálna
- Svahová deformácia ukľudnená
- Erózne rýhy
- Hranica seizmických oblastí

Ložiská nerastných surovín
- Ložisko nevyhranených nerastov
- Chránené ložiskové územie
- Ložisko nerastných surovín - evidované
- Staré banské dielo

Skládky odpadov
- Aktívna skládka TKO
- Skládka TKO s ukončenou prevádzkou
- Stará neriadená skládka vedená v registri skládok ŠGÚDŠ
- Ostatné skládky

Územný plán mesta Banská Bystrica
Záujmové územie
M 1 : 25 000

2

Hlavný projektant: Ing. arch. Dušan Kostovský
Zodpovedný projektant: Ing. arch. Ján Kupec
Obstarávateľ: Mesto Banská Bystrica
Spracovateľ:
AUREX, s.r.o., Bratislava a ÚHA mesta Banská Bystrica
máj 2014