ÚZEMNÝ PLÁN MESTA BANSKÁ BYSTRICA
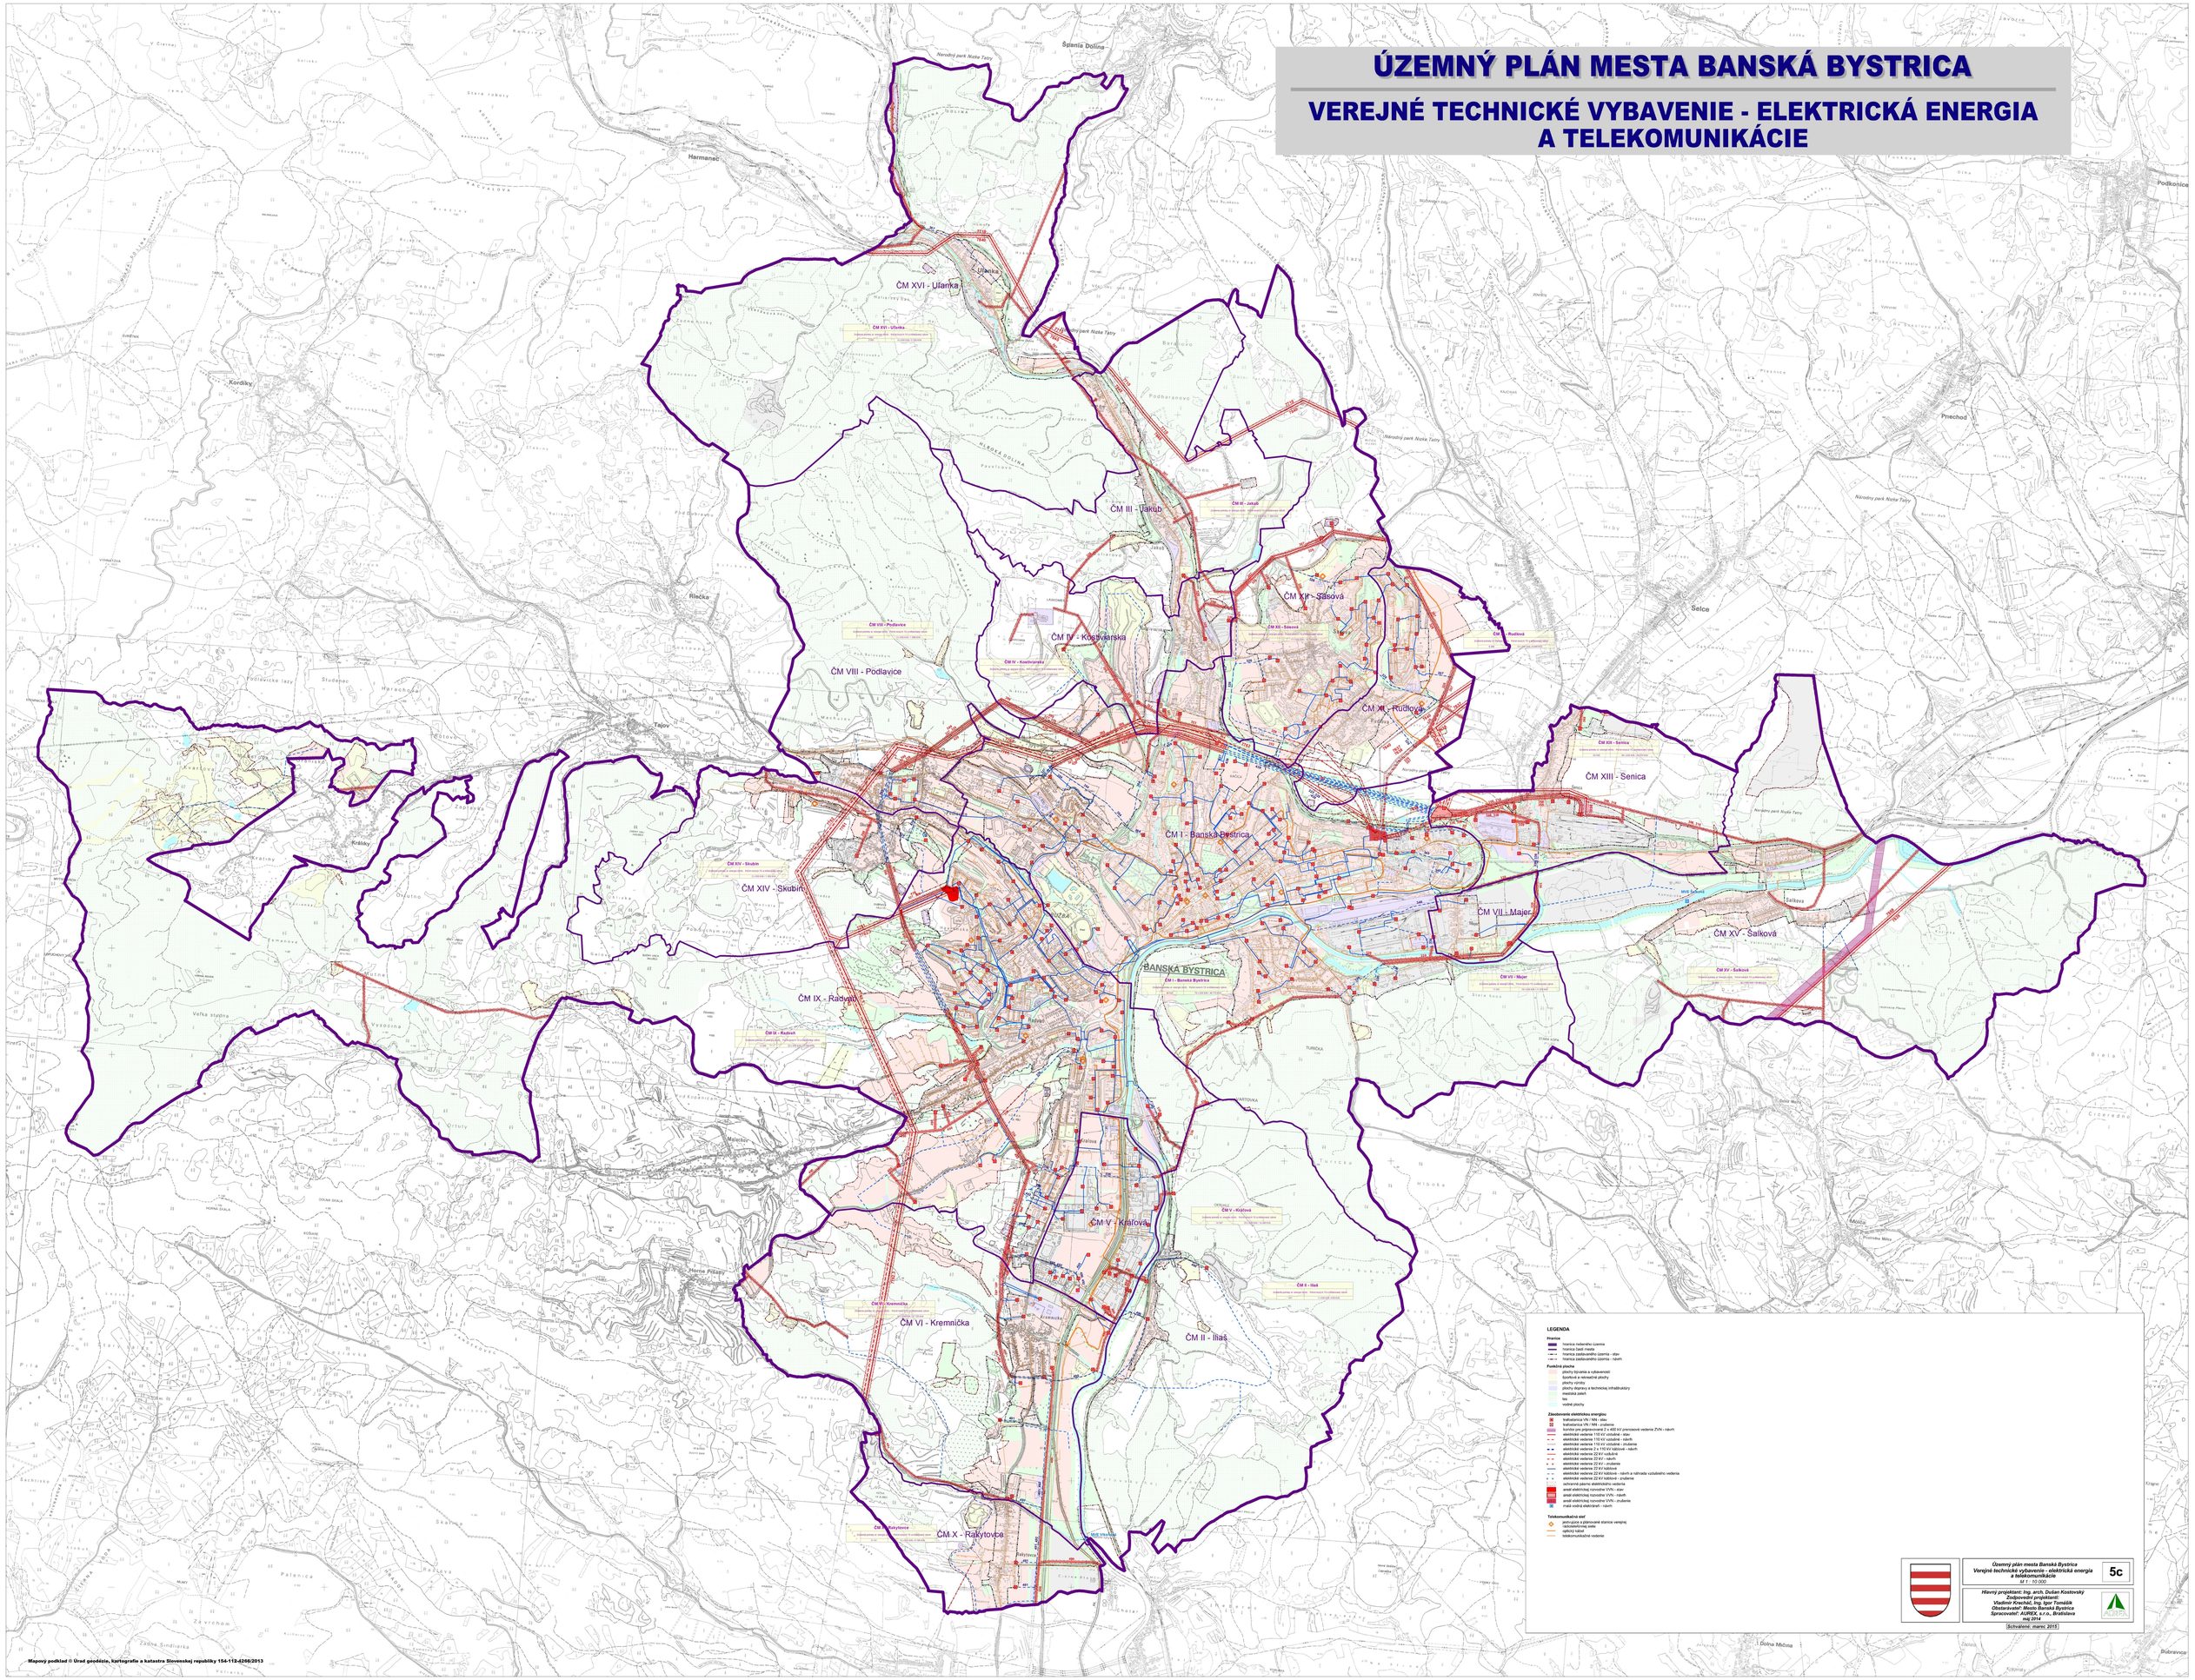
VEREJNÉ TECHNICKÉ VYBAVENIE - ELEKTRICKÁ ENERGIA A TELEKOMUNIKÁCIE