


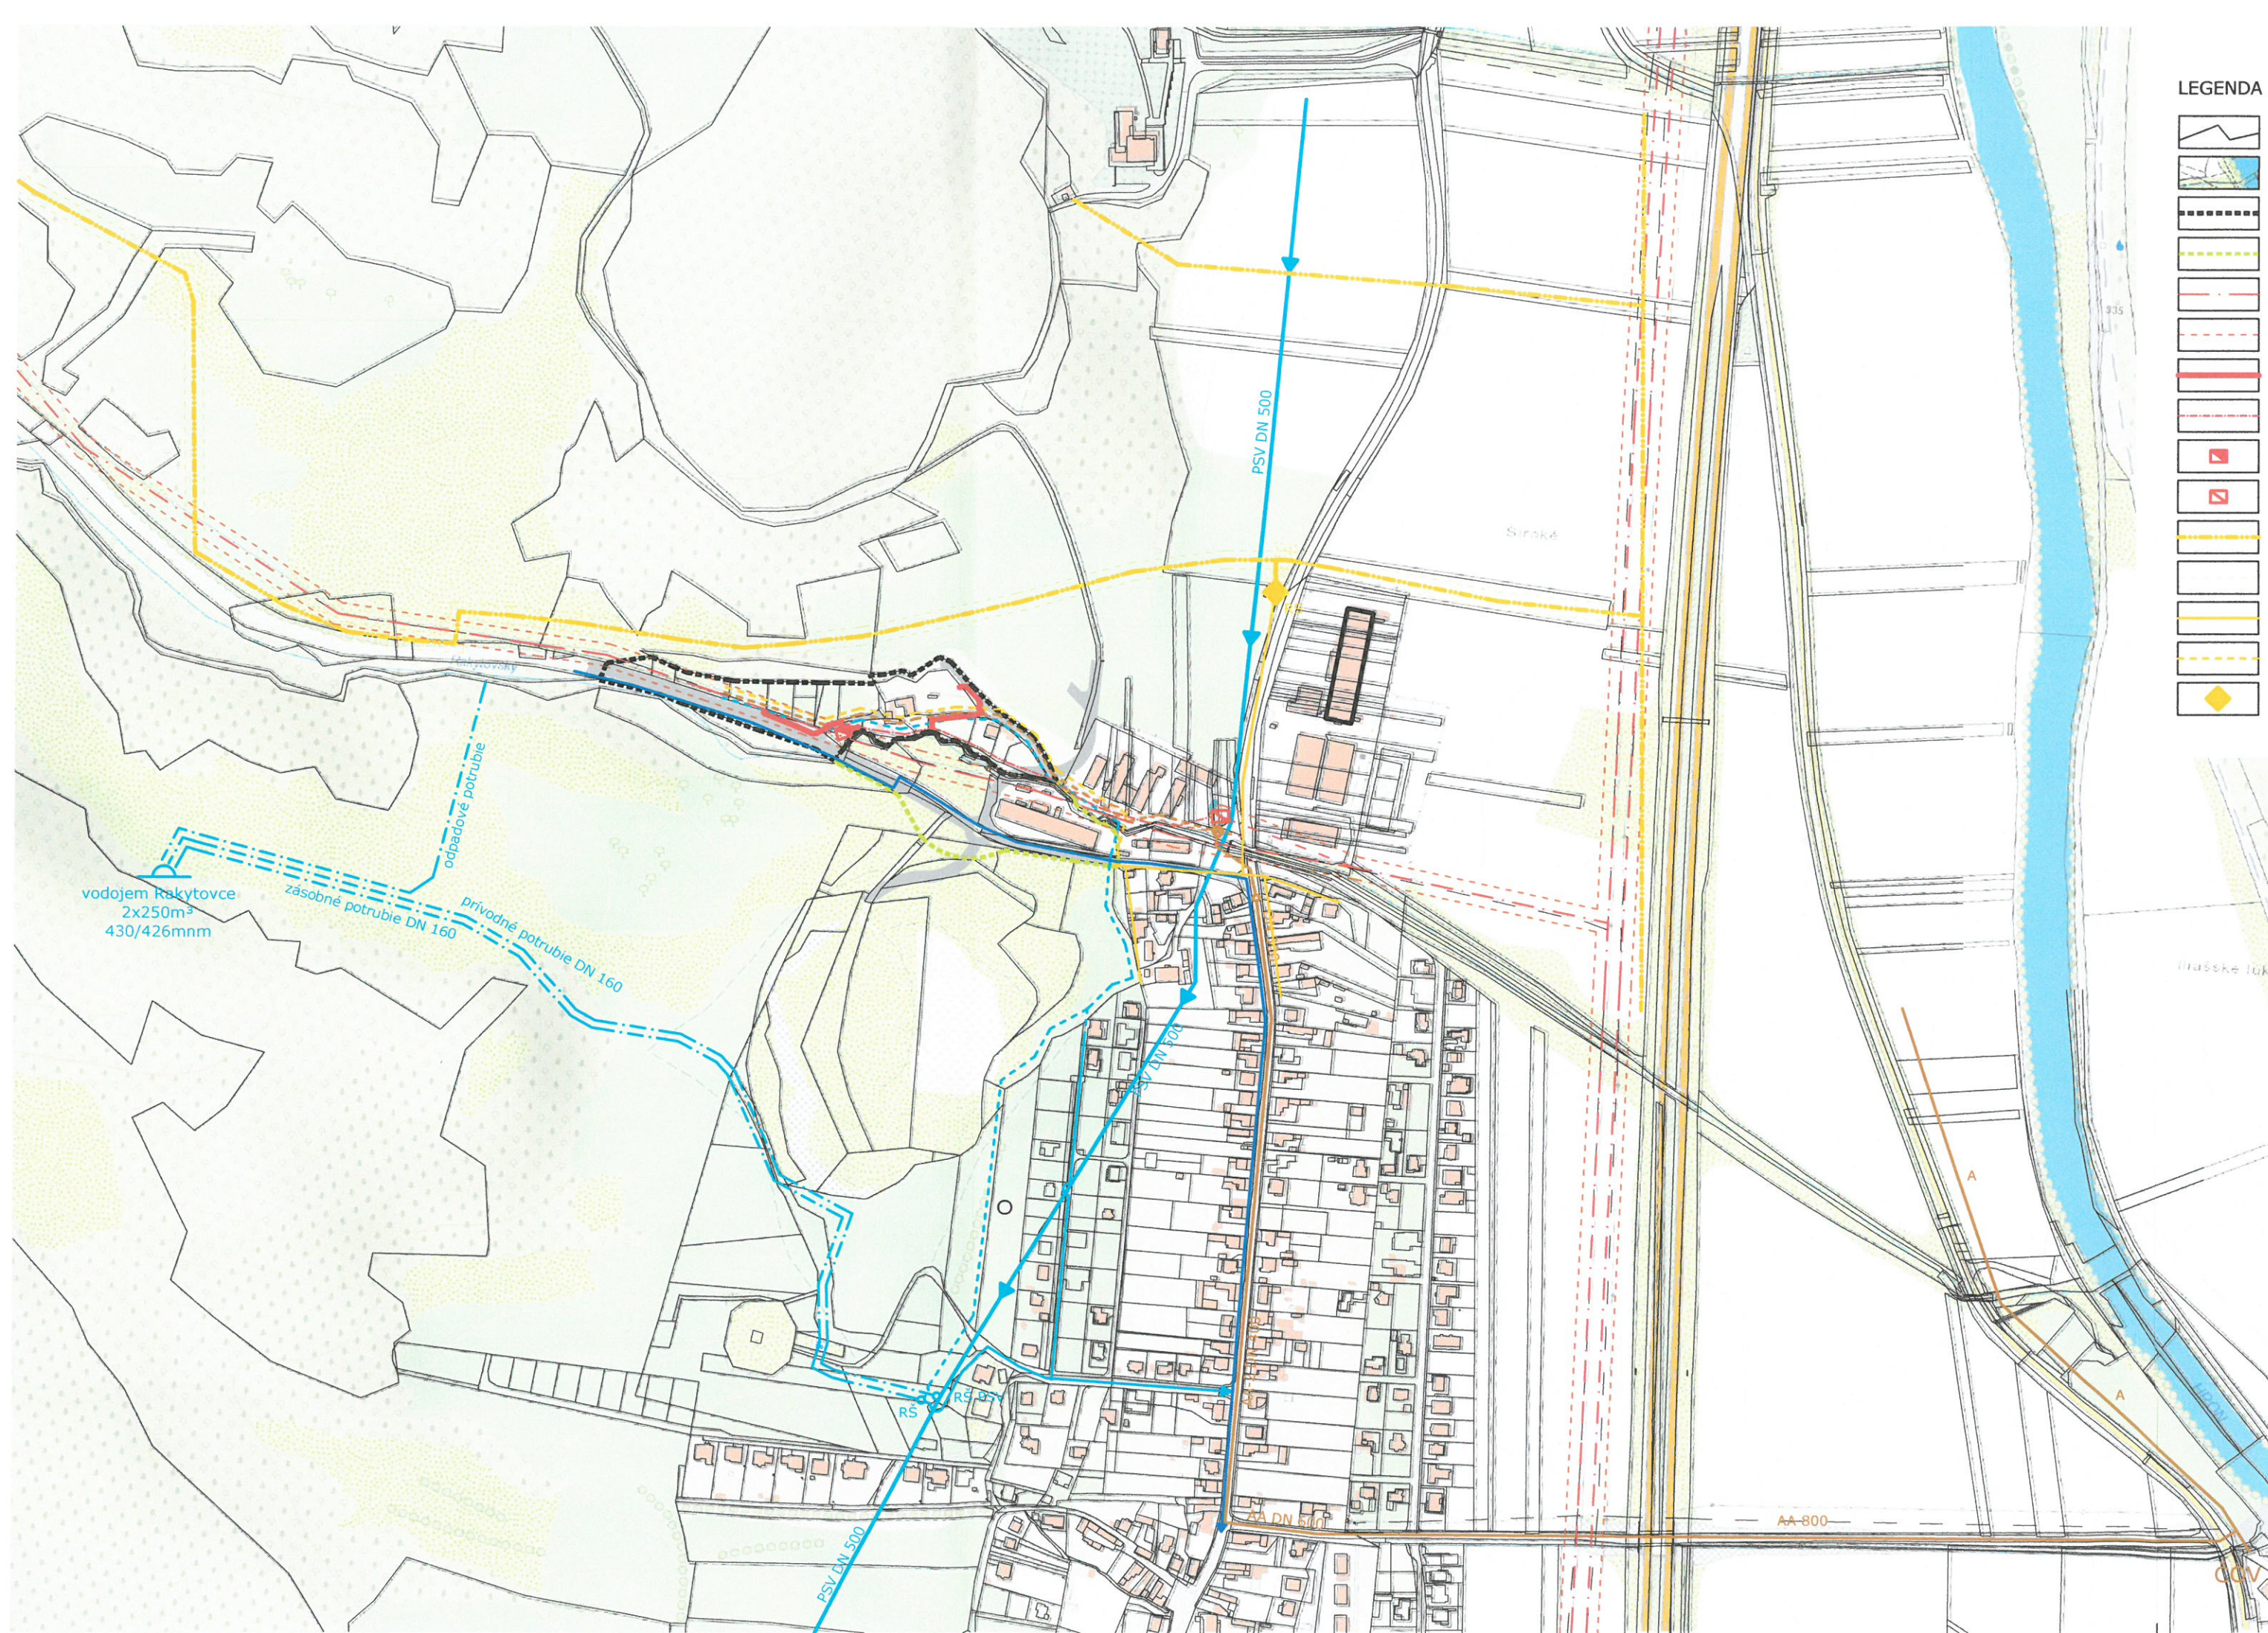

LEGENDA

- HRANICE POZEMKOV PODĽA KN-C
- PODKLADNÁ MAPA ZB-GIS
- HRANICA RIEŠENÉHO ÚZEMIA
- HRANICA ŠIRŠIEHO ZÁUJMOVÉHO ÚZEMIA
- VZDUŠNÉ VEDENIE VN 22kV - STAV
- OCHRANNÉ PÁSMO VEDENIA VN
- KÁBLOVÉ NN VEDENIE V ZEMI - NÁVRH
- VZDUŠNÉ NN VEDENIE - STAV
- KIOSKOVÁ TRAFOSTANICA 100kVA - NÁVRH
- KIOSKOVÁ TRAFOSTANICA - STAV
- VTL PLYNOVOD DN 300
- OCHRANNÉ PÁSMO VTL PLYNOVODU
- DISTRIBUČNÉ VEDENIE STL PLYNOVODU - STAV
- DISTRIBUČNÉ VEDENIE STL PLYNOVODU - NÁVRH
- REGULAČNÁ STANICA PLYNU

POPOHRONSKÝ SKUPINOVÝ VODOVOD, STAVROZVODNÁ SIEŤ VODOVODU RAKYTOVCE, STAVPRÍVODNÉ A ZÁSOBNÉ POTRUBIE, PROJEKTVODOJEM RAKYTOVCE, PROJEKTRŠ PSVRŠROZŠÍRENIE VODOVODU RAKYTOVCE NÁVRHVODOVOD RAKYTOVCE KREMNIČKA, NÁVRHNEVEREJNÝ VODOVOD DOPRASTAV - STAVJEDNOTNÁ KANALIZÁCIA, STAVSPLAŠKOVÁ KANALIZÁCIA, NÁVRHTLAKOVÁ SPLAŠKOVÁ KANALIZÁCIA, NÁVRHČERPACIA STANICA SPLAŠKOVÝCH VÔDMIESTO NAPOJENIA

ARCHITEKTI T+T, s.r.o., Mlynárska 37, 976 55 Ľubietová, 0903 622366, www.architt.sk			
NÁZOV DOKUMENTÁCIE:			
URBANISTICKÁ ŠTÚDIA BANSKÁ BYSTRICA - KREMNIČKA LOKALITA KRMNÍK			
NÁZOV VÝKRESU:			
ŠIRŠIE VZŤAHY - TECHNICKÁ INFRAŠTRUKTÚRA			
OBSTARÁVATEĽ:	MESTO BANSKÁ BYSTRICA UL. ČSA 26 974 01 BANSKÁ BYSTRICA	STUPEŇ:	URB. ŠTÚDIA
HLAVNÝ RIEŠITEĽ:	ING. ARCH. TOMÁŠ TORNÝOS	DÁTUM:	04/2016
SPOLUPRÁCA:	DOPRAVA: ING. MARTIN ULIČNÝ ENERGETIKA: ING. ŠTEFAN TROPP VODNÉ HOSPODÁRSTVO: ING. NATAŠA PAULINYOVÁ	MIERKA:	1:5000

2b