


# URBANISTICKÁ ŠTÚDIA BANSKÁ BYSTRICA - KREMNIČKA LOKALITA KRMNÍK

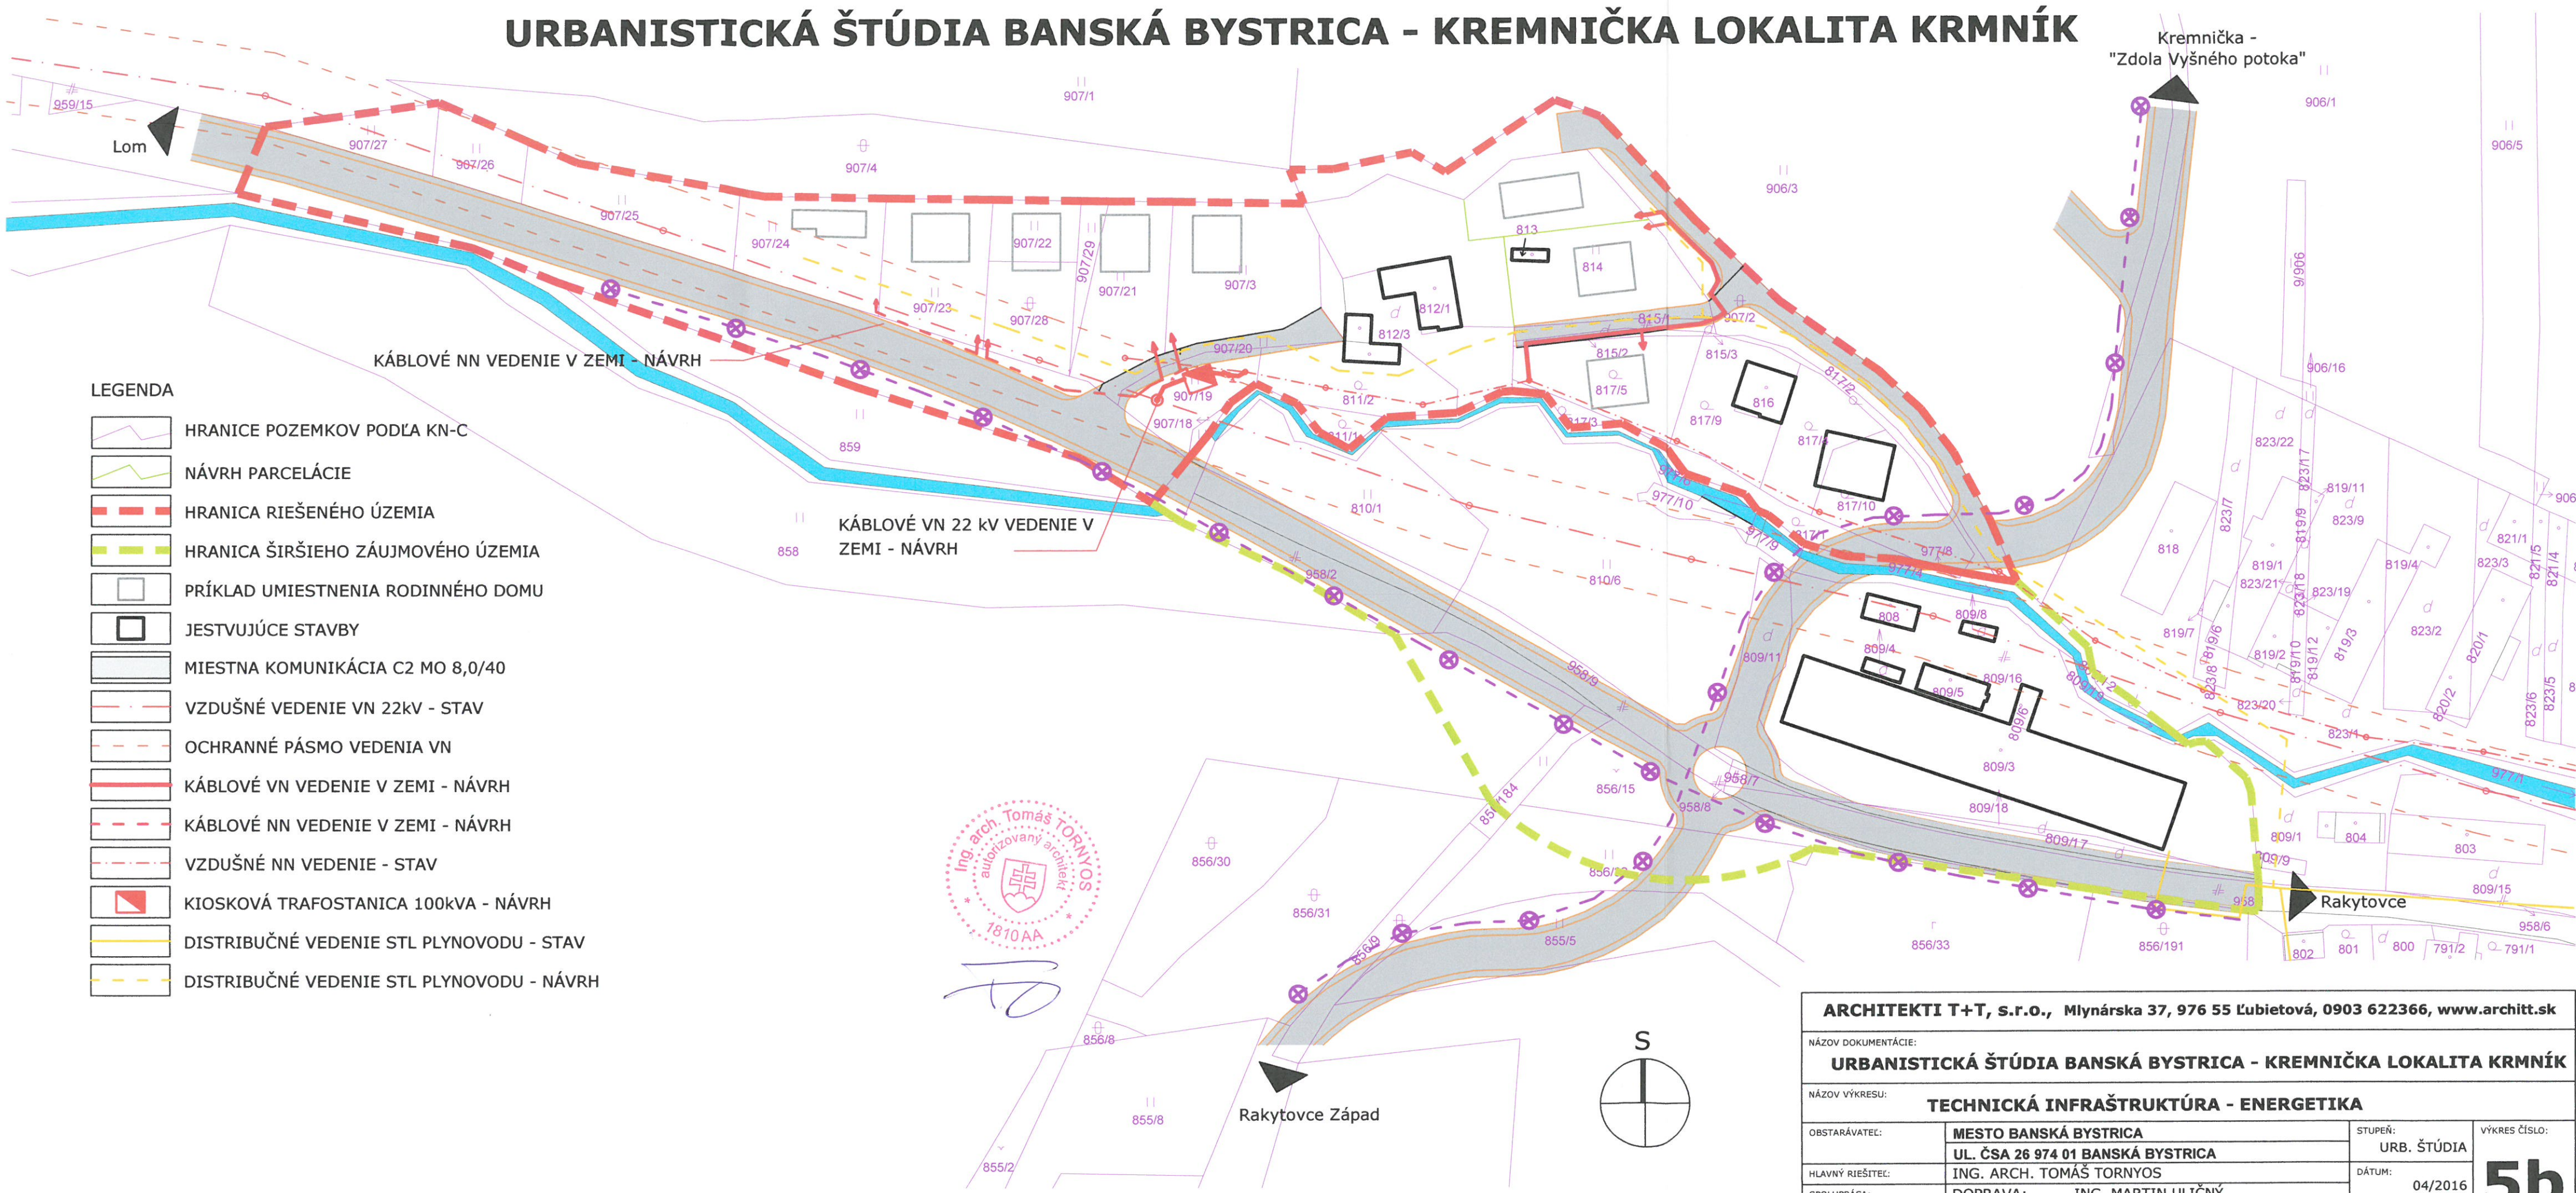


## LEGENDA

- HRANICE POZEMKOV PODĽA KN-C
- NÁVRH PARCELÁCIE
- HRANICA RIEŠENÉHO ÚZEMIA
- HRANICA ŠIRŠIEHO ZÁUJMOVÉHO ÚZEMIA
- PRÍKLAD UMIESTNENIA RODINNÉHO DOMU
- JESTVUJÚCE STAVBY
- MIESTNA KOMUNIKÁCIA C2 MO 8,0/40
- VZDUŠNÉ VEDENIE VN 22KV - STAV
- OCHRANNÉ PÁSMO VEDENIA VN
- KÁBLOVÉ VN VEDENIE V ZEMI - NÁVRH
- KÁBLOVÉ NN VEDENIE V ZEMI - NÁVRH
- VZDUŠNÉ NN VEDENIE - STAV
- KIOSKOVÁ TRAFOSTANICA 100kVA - NÁVRH
- DISTRIBUČNÉ VEDENIE STL PLYNOVODU - STAV
- DISTRIBUČNÉ VEDENIE STL PLYNOVODU - NÁVRH



*Handwritten signature of the architect.*

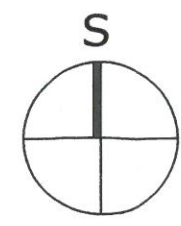

<b>ARCHITEKTI T+T, s.r.o., Mlynárska 37, 976 55 Ľubietová, 0903 622366, www.architt.sk</b>			
NÁZOV DOKUMENTÁCIE: <b>URBANISTICKÁ ŠTÚDIA BANSKÁ BYSTRICA - KREMNIČKA LOKALITA KRMNÍK</b>			
NÁZOV VÝKRESU: <b>TECHNICKÁ INFRAŠTRUKTÚRA - ENERGETIKA</b>			
OBSTARÁVATEL:	<b>MESTO BANSKÁ BYSTRICA UL. ČSA 26 974 01 BANSKÁ BYSTRICA</b>	STUPEŇ: URB. ŠTÚDIA	VÝKRES ČÍSLO:
HLAVNÝ RIEŠITEĽ:	<b>ING. ARCH. TOMÁŠ TORNYOS</b>	DÁTUM: 04/2016	<b>5b</b>
SPOLUPRÁCA:	DOPRAVA: <b>ING. MARTIN ULIČNÝ</b> ENERGETIKA: <b>ING. ŠTEFAN TROPP</b> VODNÉ HOSPODÁRSTVO: <b>ING. NATAŠA PAULINYOVÁ</b>	MIERKA: 1:1000	