


Mesto Banská Bystrica
 Územnoplánovacia dokumentácia bola
 schválená Mestským zastupiteľstvom
 v Banskej Bystrici dňa 10.10.2013
 uznesením č. 165/1013
 Mgr. Peter Gogola
 primátor mesta

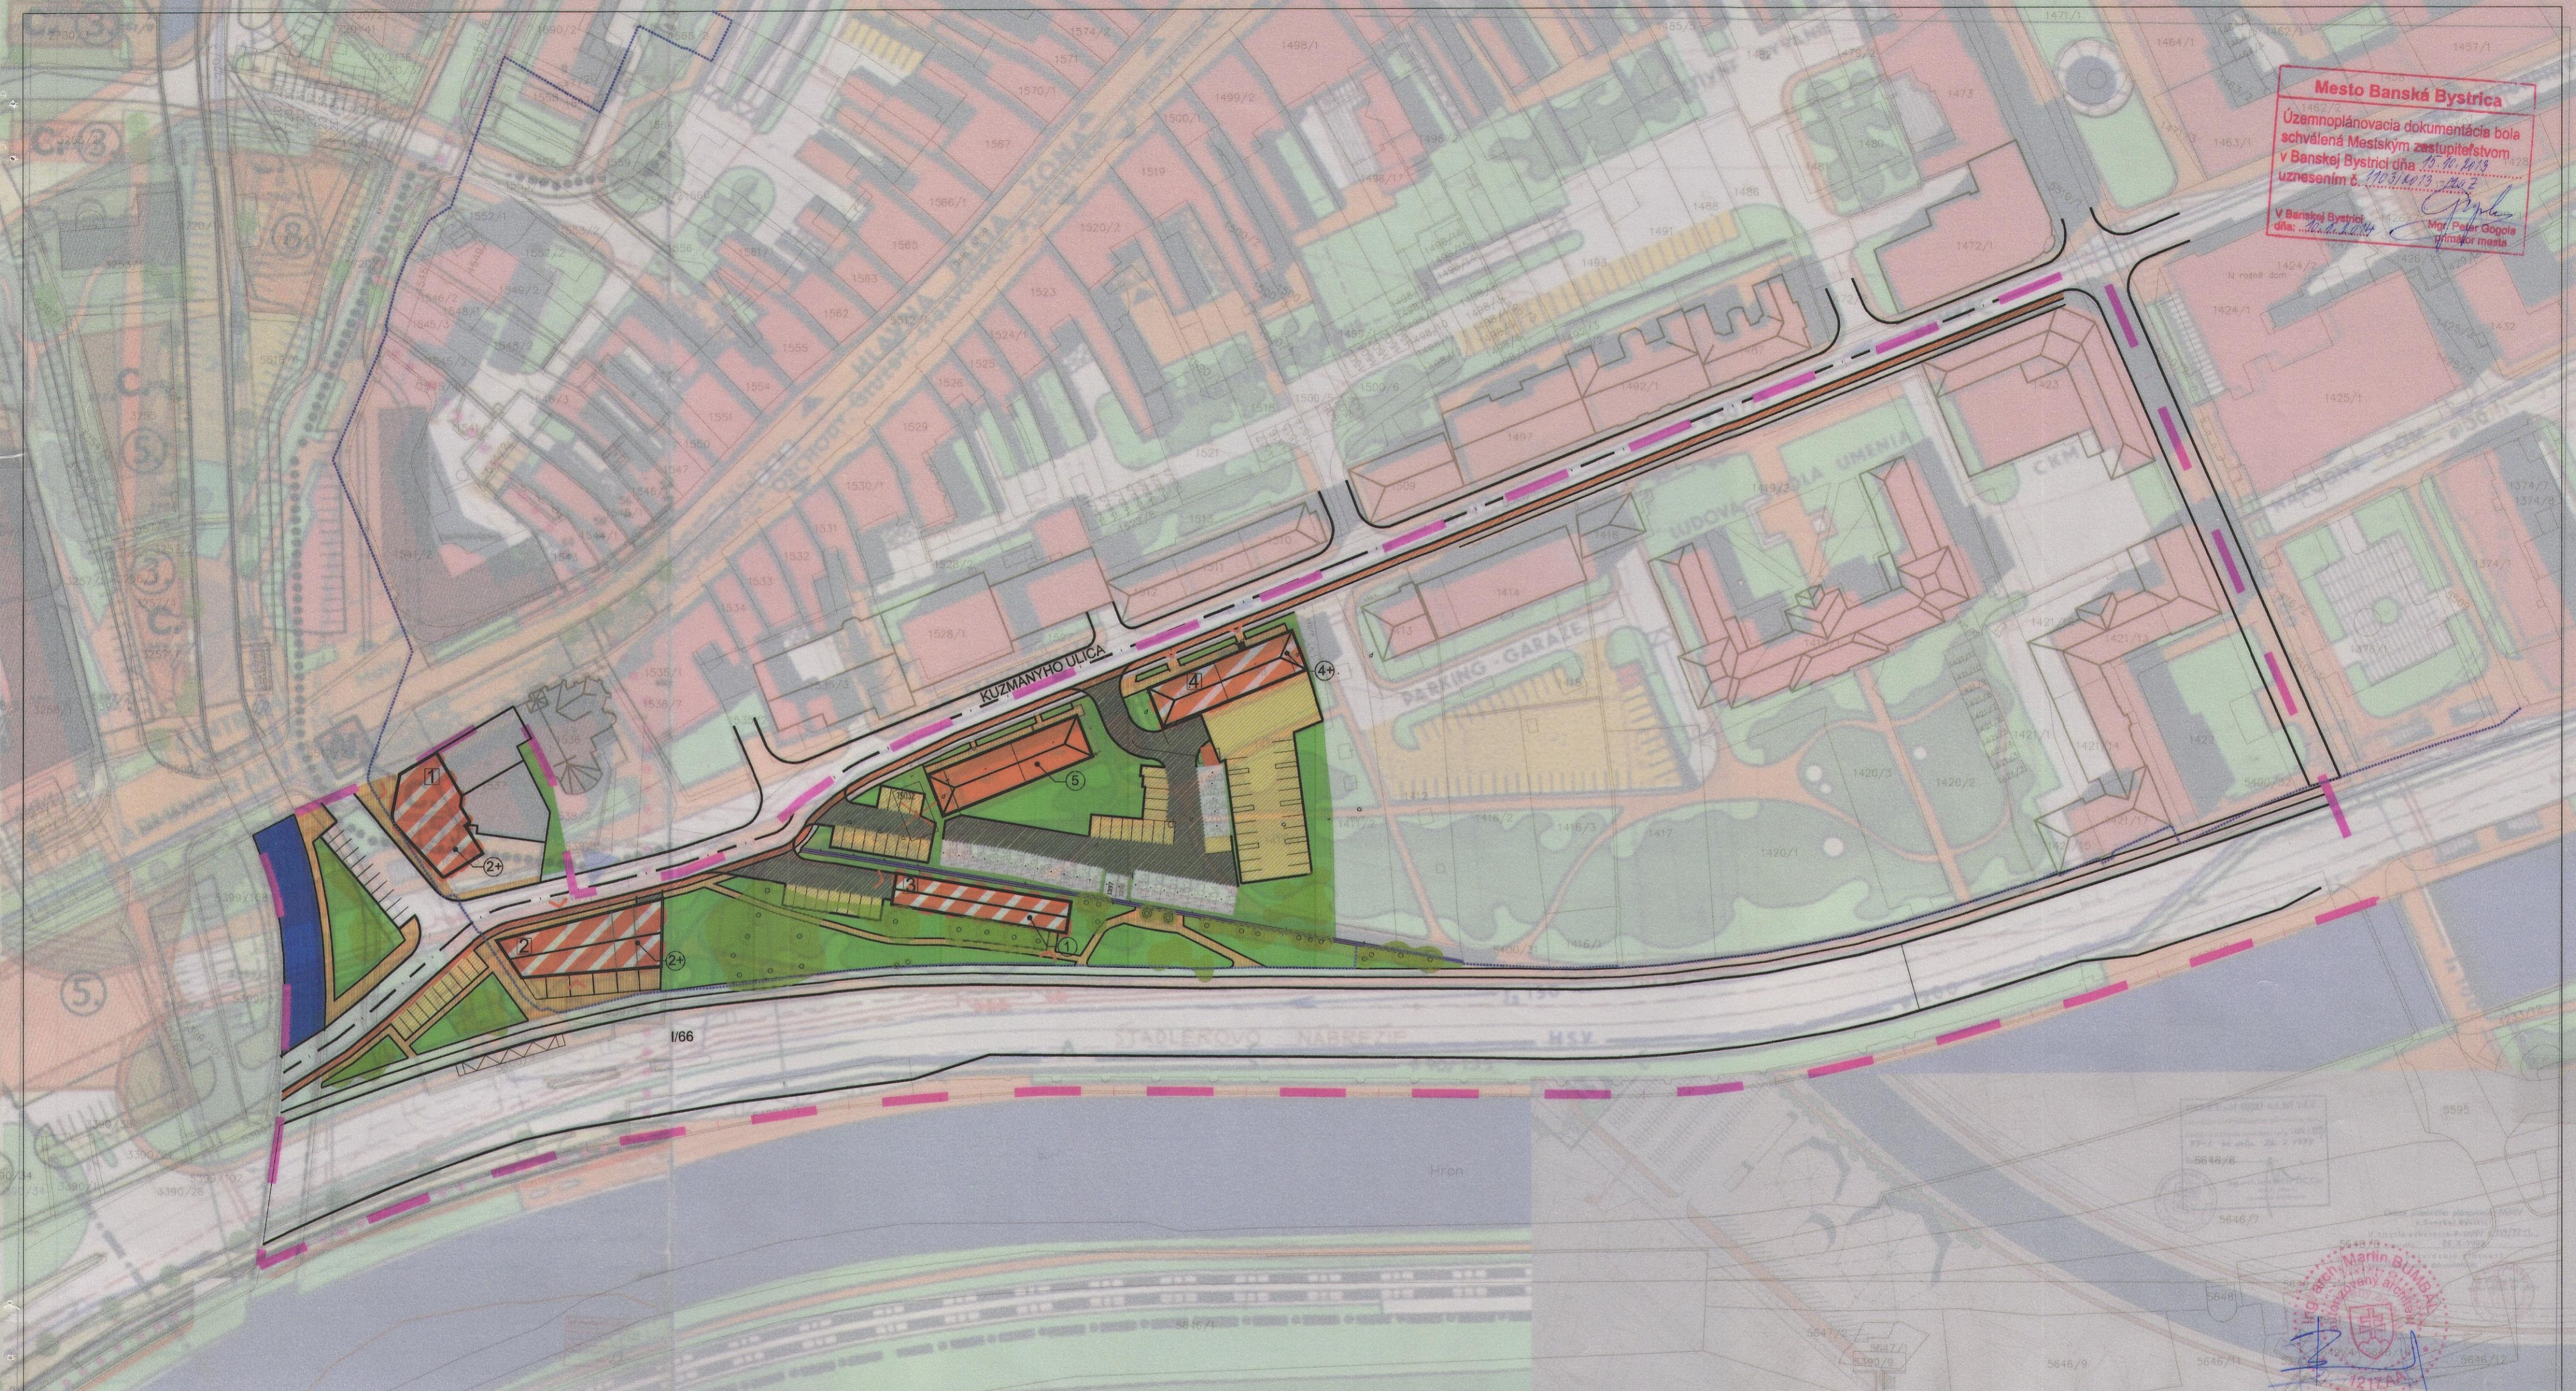

ÚZEMNÝ PLÁN
CENTRÁLNEJ MESTSKEJ ZÓNY
B. BYSTRICA
 ZMENY ČASŤ HUŠŤÁK-BELVEDER
 NÁVRH ZMIEN - KOMPLEXNÝ URBANISTICKÝ NÁVRH
 SPRACOVATEĽ: AMŠ PARTNERS s.r.o., Kapitúlska 12, 974 00 Banská Bystrica
 AUTOR: Ing. arch. Marian Šovčík, CSc., autorizovaný architekt SKA
 Ing. arch. Juraj Kátus, autorizovaný architekt SKA
 Ing. arch. Pavel Zdráň, autorizovaný architekt SKA

Dátum: január 2005 M 1:1000

STAV	NÁVRH	
		BYTOVÝ DOM
		OBČIANSKA VYBAVENOSŤ
		PARKOVACIE PLOCHY
		KOMUNIKÁCIE
		CYKLISTICKÁ TRASA
		PEŠIE TRASY
		HRANICA PAMIAJKOVEJ REZERVÁCIE BANSKÁ BYSTRICA
		HRADOBNÝ MÚR - NÁRODNÁ KULTÚRNA PAMIATKA
		VODNÝ TOK
		NÍZKA ZELEN'
		VYSOKÁ ZELEN'
		HRANICA RIEŠENÉHO ÚZEMIA
		POČET NADZEMNÝCH PODLAŽÍ
		POČET USTÚPENÉ PODLAŽIE / PODKROVIE
		ASANOVANÉ OBJEKTY
		NOVONAVRHOVANÁ TRAFOSTANICA
		HLAVNÉ VSTUPY DO OBJEKTŮV
		OZNAČENIE RIEŠENÝCH OBJEKTŮV

ÚZEMNÝ PLÁN - CMZ BANSKÁ BYSTRICA - ZMENY A DOPLNKY BLOK 12

A-KOMPLEXNÝ NÁVRH 2

OBSTARÁVATEĽ: MESTO BANSKÁ BYSTRICA
 ZADÁVATEĽ: Kuzmány Invest s.r.o.
 SPRACOVATEĽ: ZaD: R.A.U. s.r.o.
 HLAVNÝ INŽ. PROJEKTU: ING.ARCH. MARTIN BUMBÁL
 URBANIZMUS A ARCHITEKTÚRA: ING.ARCH. MARTIN BUMBÁL
 ING.ARCH. DAMIAN VIZÁR
 ING. DUŠAN ĐURINA
 ING.ARCH. Mária DANKOVÁ

DOPRAVA: ING. RICHARD URBAN 5390/6
 VODNÉ HOSPODÁRSTVO: ING. IVAN KLČO
 ELEKTRICKÁ ENERGIA: ING. FILIP KOVAČEK
 PLYN: ING. IVAN KLČO
 ŽIVOTNÉ PROSTREDIE: ING.ARCH. DAMIAN VIZÁR

1:1000
 júl
 2013

