


**Mesto Banská Bystrica**  
 Územnoplánovacia dokumentácia bola  
 schválená Mestským zastupiteľstvom  
 v Banskej Bystrici dňa 15.10.2013  
 uznesením č. 1103/2013/MZ  
 V Banskej Bystrici dňa: 20.1.2014  
 Ing. arch. Martin Bumbál  
 autorizovaný architekt  
 Mgr. Dušan Ďurina  
 primátor mesta

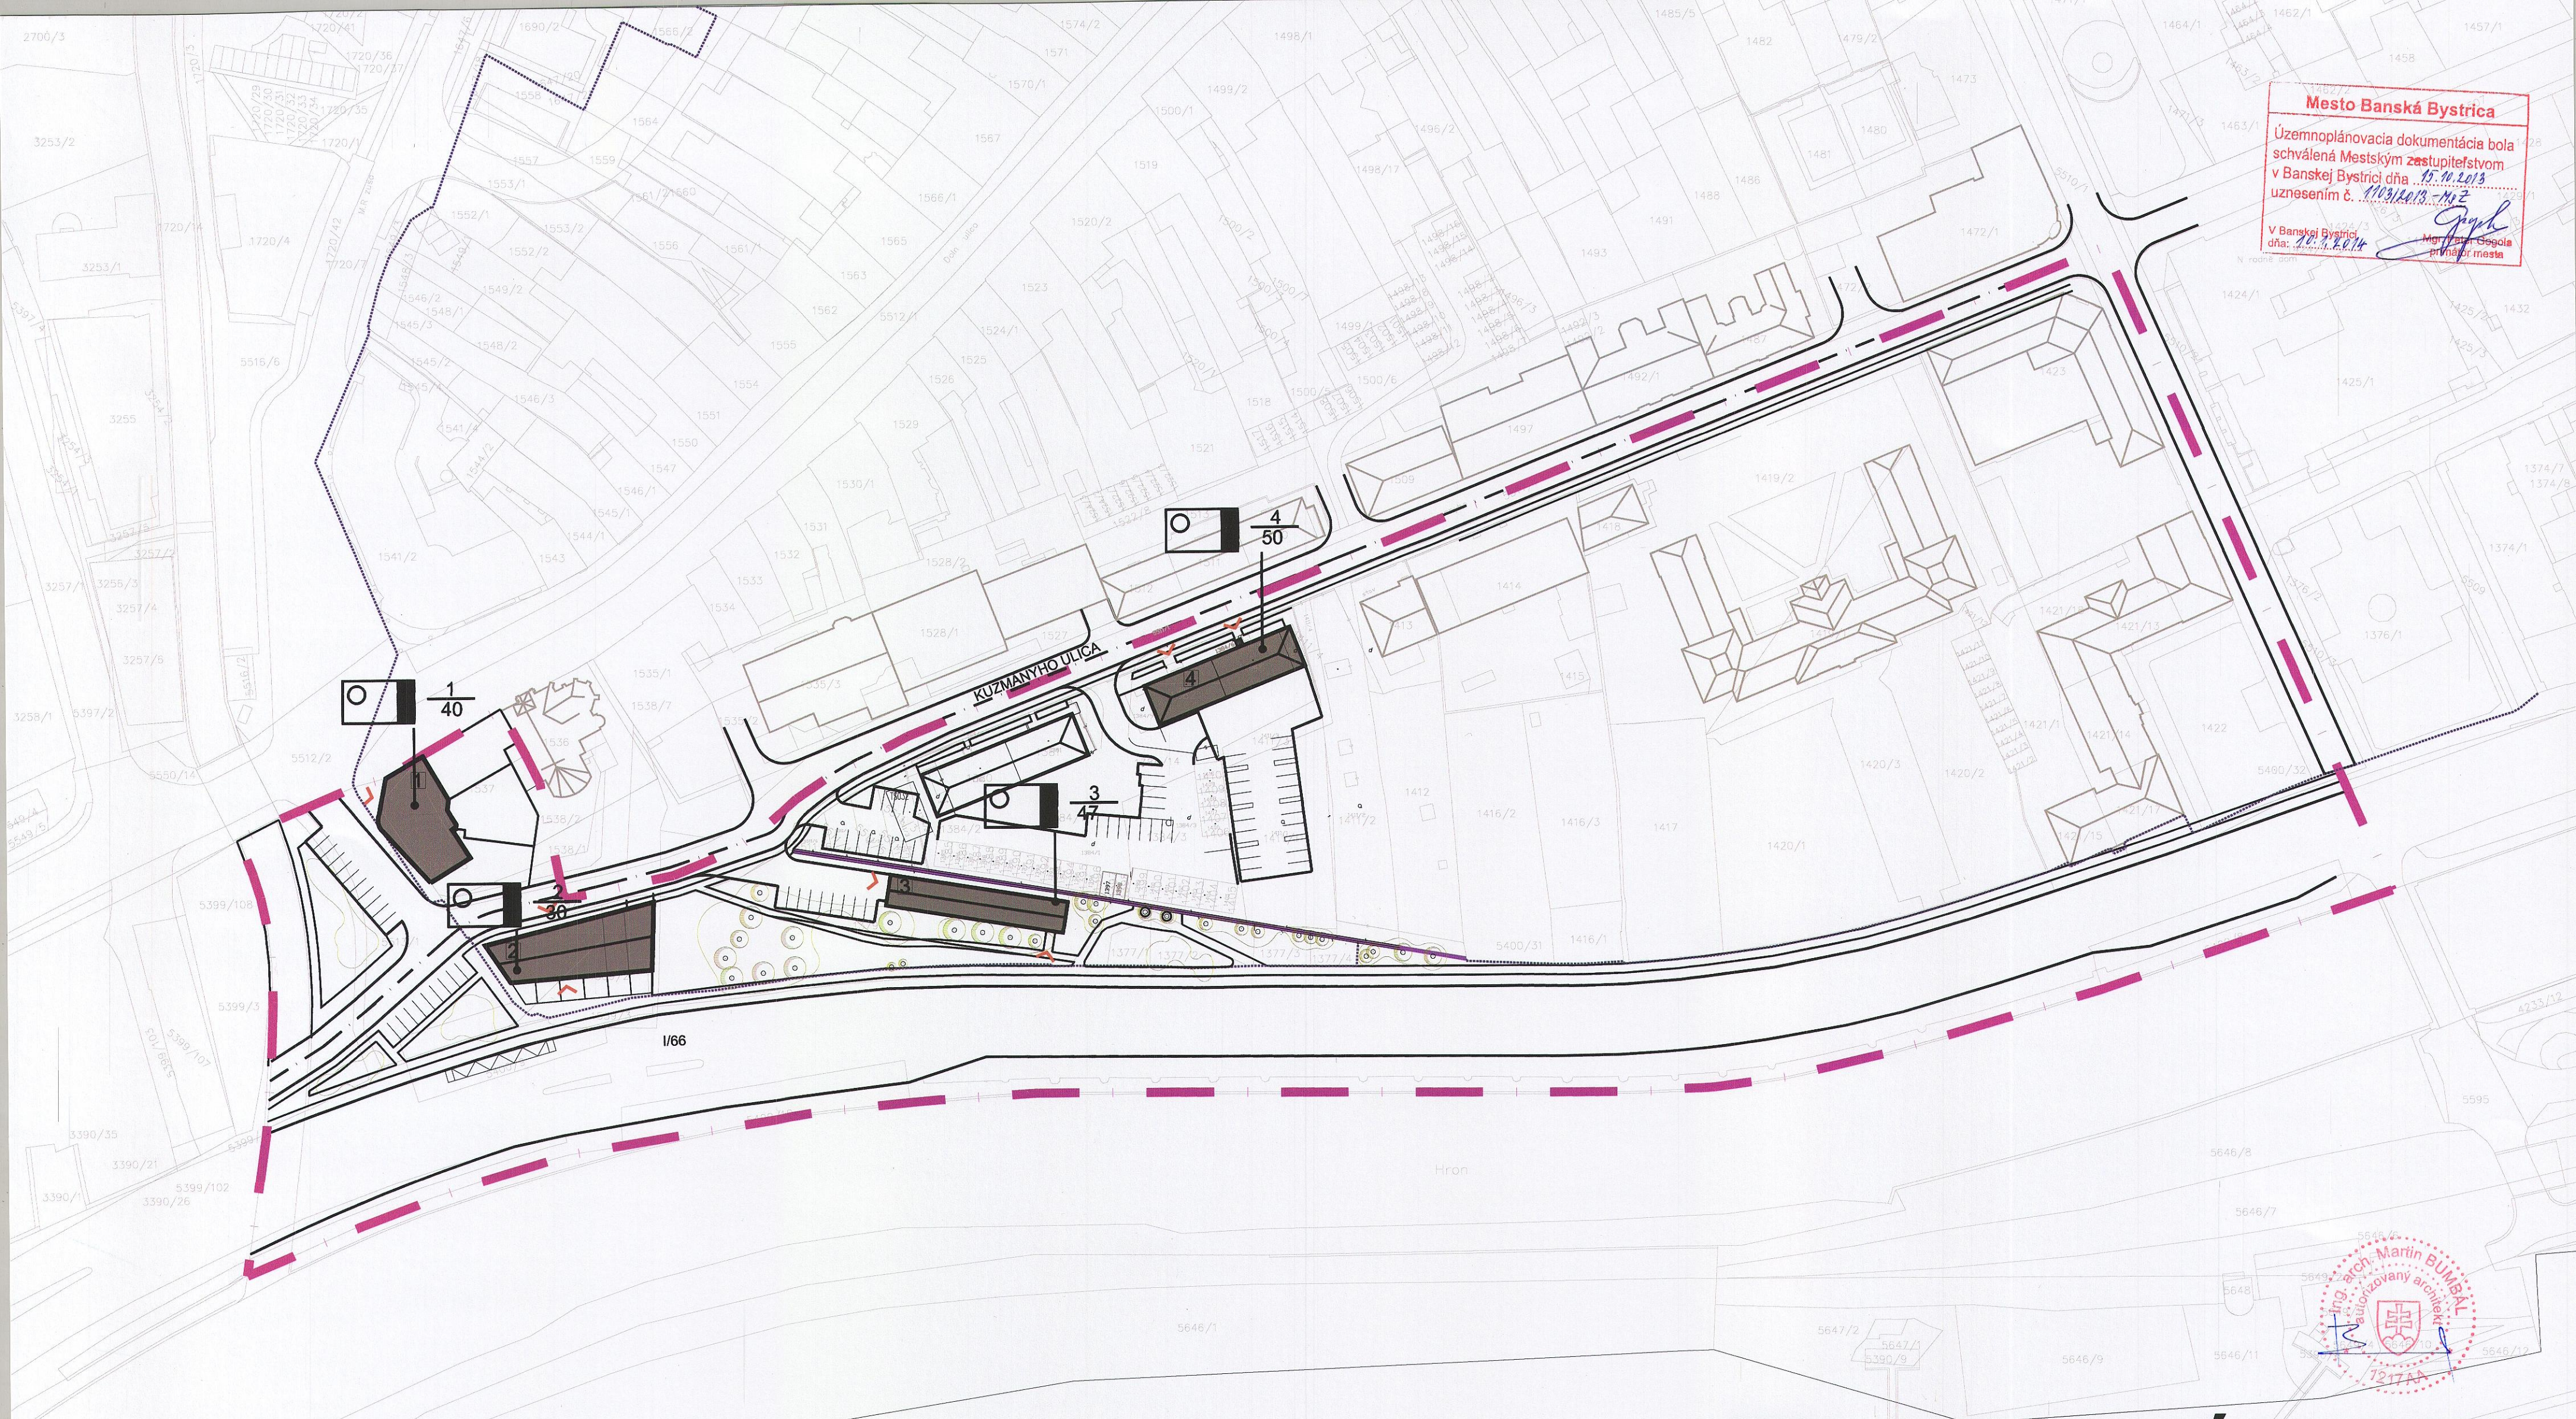


- |  |             |  |              |  |
|--|-------------|--|--------------|--|
|  | <b>STAV</b> |  | <b>NÁVRH</b> |  |
|  |             |  |              | RIEŠENÉ OBJEKTY                                |
|  |             |  |              | HRADOBNÝ MŮR - NÁRODNÁ KULTÚRNA PAMiatKA       |
|  |             |  |              | HRANICA PAMiatKOVEJ REZERVÁCIE BANSKÁ BYSTRICA |
|  |             |  |              | HRANICA RIEŠENÉHO ÚZEMIA                       |
|  |             |  |              | VSTUPY DO OBJEKTOV                             |
|  |             |  |              | VYSOKÁ ZELEN'                                  |
|  |             |  |              | OZNAČENIE RIEŠENÝCH OBJEKTOV                   |

POR. č.	OBJEKT	PARCELA k.ú. Banská Bystrica, reg. „C“	TYP	PREDPOKLADANÁ KAPACITA (obyvatelia, zamestnanci, osoby prevzaté do starostlivosti)	Umiestnený
1	Objekt OV	1538/3, 1538/8	JÜBS	40	Suterén objektu
2	Objekt OV	1539/2	JÜBS	30	Suterén objektu
3	Objekt OV	1379, 1505/2 k.ú. BB, reg. „E“	JÜBS	47	Suterén objektu
4	Objekt bývania	1382, 1383, 1384/7	JÜBS	50	Suterén objektu

1/50 JEDNODUCHÝ ÚKRYT BUDOVANÝ SVOJOPOMOCNE - JÜBS PREDPOKLADANÁ KAPACITA

# UPN - CMZ BANSKÁ BYSTRICA - ZMENY A DOPLNKY BLOK 12

DOLOŽKA CO 8

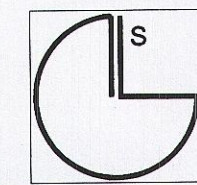

OBSTARÁVATEL: MESTO BANSKÁ BYSTRICA  
 ZADÁVATEL: Kuzmány Invest s.r.o.  
 SPRACOVATEL: ZAD: R.A.U. s.r.o.  
 HLAVNÝ INŽ. PROJEKTU: ING.ARCH. MARTIN BUMBÁL  
 URBANIZMUS A ARCHITEKTÚRA: ING.ARCH. MARTIN BUMBÁL  
 ING. ARCH. DAMIAN VIZÁR  
 ING. DUŠAN ĎURINA  
 ING. ARCH. MÁRIA DANKOVÁ

DOPRAVA: ING. RICHARD URBAN 5390/6  
 VODNÉ HOSPODÁRSTVO: ING. IVAN KLČO  
 ELEKTRICKÁ ENERGIA: ING. FILIP KOVAČIK  
 PLYN: ING. IVAN KLČO  
 ŽIVOTNÉ PROSTREDIE: ING.ARCH. DAMIAN VIZÁR

1:1000  
 júl  
 2013